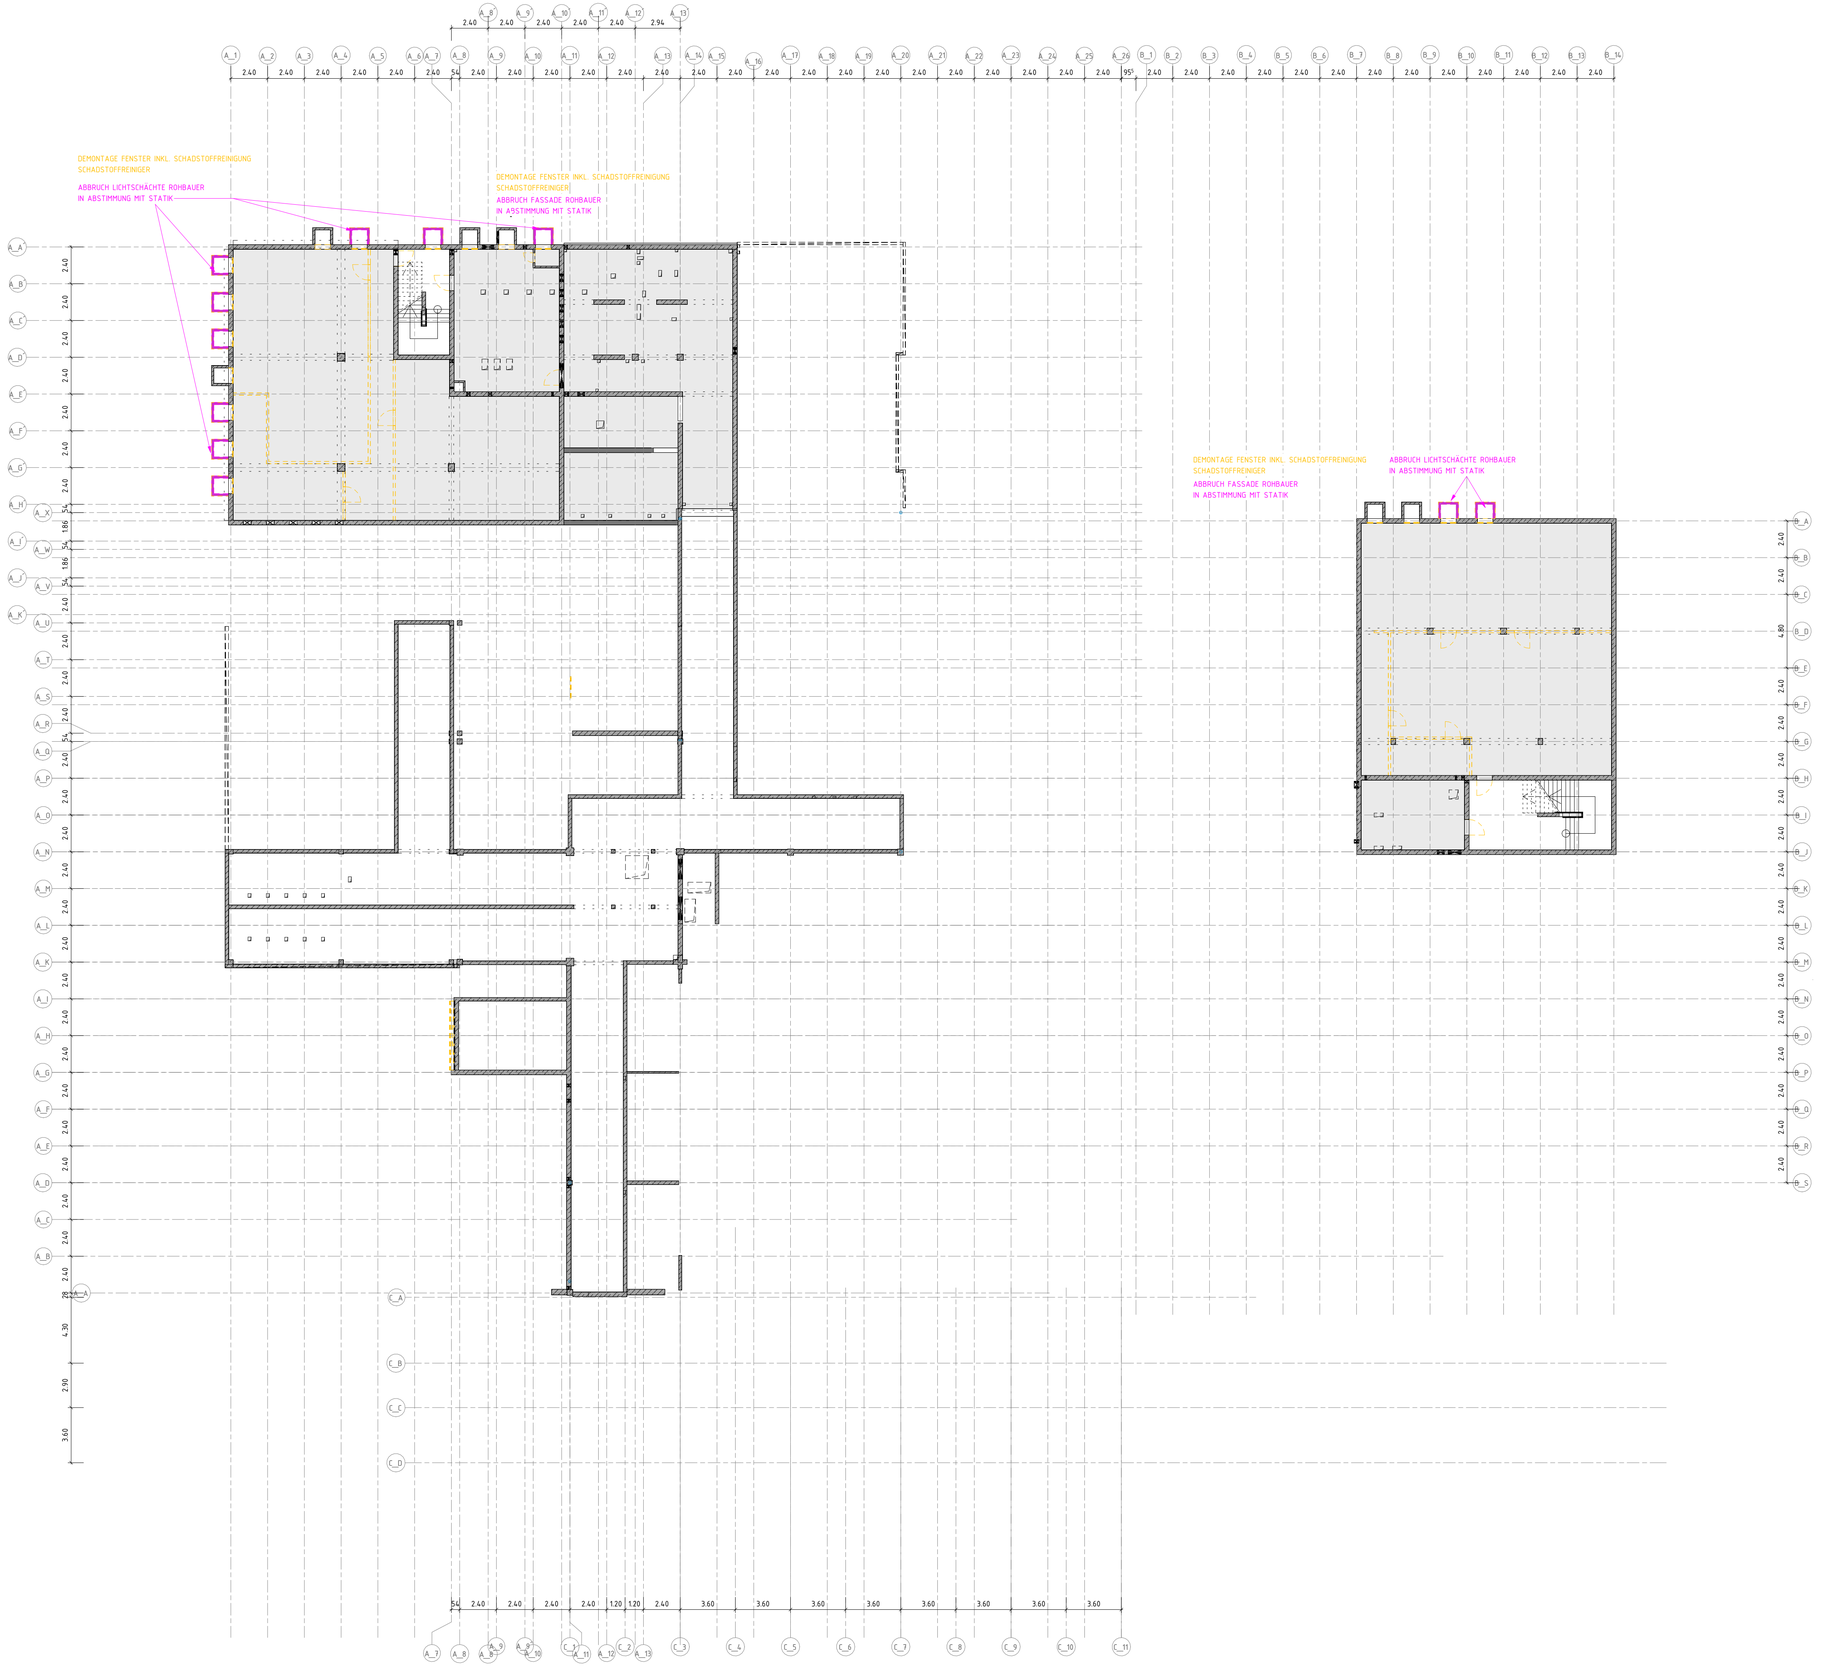

LEGENDE

BESTAND		UK	UNTERKANTE
ABBRUCH		OK	OBERKANTE
NEU		VK	VORDERKANTE
MAUERWERK		FF	FERTIGFUSSBODEN
STAHLBETON		RF	ROHFUSSBODEN
UNBEWEHRTER BETON		G	GELÄNDE
BETONFERTIGTEIL		AHD	ABHANGDECKE
TROCKENBAU		LH	LICHTE HÖHE (OKFF BIS UK AHD)
HOLZ		RH	ROHHÖHE (OKFF BIS UKRD)
DÄMMUNG WEICH		UZ	UNTERZUG
DÄMMUNG HART		BRH	BÜSTUNGSHÖHE VON OKFF
ERDREICH		RR	REGENROHR

BA	BODENABLAUF	(H-)FH	(HOCH-) FEUERHEMMEND (60) 30
BD	BODENDURCHBRUCH	(H-)FB	(HOCH-) FEUERBESTÄNDIG (120) 90
DD	DECKENDURCHBRUCH	BW	FEUERBESTÄNDIG - BRANDWAND
WD	WANDDURCHBRUCH	BABW	IN BAUART EINER BRANDWAND
WS	WANDSCHLITZ	T-[FW]	TÜR MIT FEUERWIDERSTAND [FH/HFH/FB/-RD]
/E	ELEKTRO	T-RD	RAUCHDICHT- UND SELBSTSCHLIEßENDE TÜR
/H/K/L/S	HEIZUNG / KÄLTE / LÜFTUNG / SANITÄR	T-DS	DICHTSCHLIEßENDE TÜR
M	MOTOR SONNENSCHUTZ	T-DSS	DICHT- UND SELSTSCHLIEßENDE TÜR

LEGENDE ABBRUCH

ABBRUCH OBERBODEN
ABBRUCH ROHBAUUNTERNEHMEN
ABBRUCH FOLGEGEWERK/DACHDECKER
ABBRUCH SCHADSTOFFUNTERNEHMEN

ABBRUCH VERBUNDESTRICH OHNE TRENNLAGE NUR IN RÜCKSPRACHE STATIK!

ABBRUCH DER AUSSENFASSADE ROHBAUUNTERNEHMER IN ABSTIMMUNG STATIK!

ALLE ANMERKUNGEN SIND BEI RÜCKBAUARBEITEN GEM. ANGABE STATIK ZU BERÜCKSICHTIGEN!
ABPLATZUNGEN BETONELEMENTE SIND GEM. ANGABE STATIK ZU ERTÜCHTIGEN!
KEINE BESCHÄDIGUNGEN DER TRAGENDEN ELEMENTE BEI RÜCKBAUARBEITEN!

ÄNDERUNG	DATUM	NAME	INDEX
			a

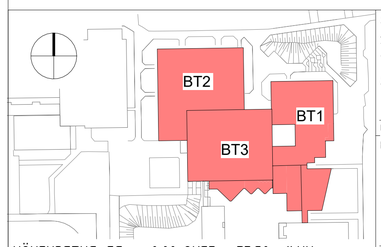

HÖHENBEZUG: EG = ±0.00 OKFF = 77.50m ü.NN

ANTRAGSSTELLER*IN
STADT MÜNSTER
TILBECKERSTRASSE 24-26
48161 MÜNSTER

UNTERSCHRIFT

ENTWURFSVERFASSER*IN

PROJEKTNAME
GESAMTSCHULE MÜNSTER-WEST
TILBECKERSTRASSE 24-26
48161 MÜNSTER

AUFTRAGGEBER*IN
STADT MÜNSTER - AMT FÜR IMMOBILIENMANAGEMENT
ALBERSLOHER WEG 33
48155 MÜNSTER

PLANBEZEICHNUNG
GRUNDRISS U2 - ABBRUCH

BAUTEIL	PLANUNGSPHASE
GEBÄUDE A	AUSFÜHRUNGSPLANUNG

PLANSCHLÜSSEL/DATEINAME	PLAN-NR.	INDEX
745-5-2001_BT_A_X-OPL_GR_U2 ABBRUCH-2026-200-a	2001	a

DATUM ERSTELLT	05.01.2026 / GK	PROJEKT-NR.	MAßSTAB
DATUM PLANSTAND	09.10.2026	24471	1:200
BLATT-GR.	594 x 841		
GRUNDLAGE			QR-CODE

"COPYRIGHT RESERVED" NACH DIN 34 10.1977
DIESE ZEICHNUNG IST UNSER GEISTIGES EIGENTUM UND UNTERLIEGT DEM URHEBERRECHT. EINE VERVIELFÄLTIGUNG, AUSHÄNDIGUNG AN DRITTE PERSONEN ODER ÜBERLASSUNG AN KONKURRENZFIRMEN IST UNTERSAGT.