



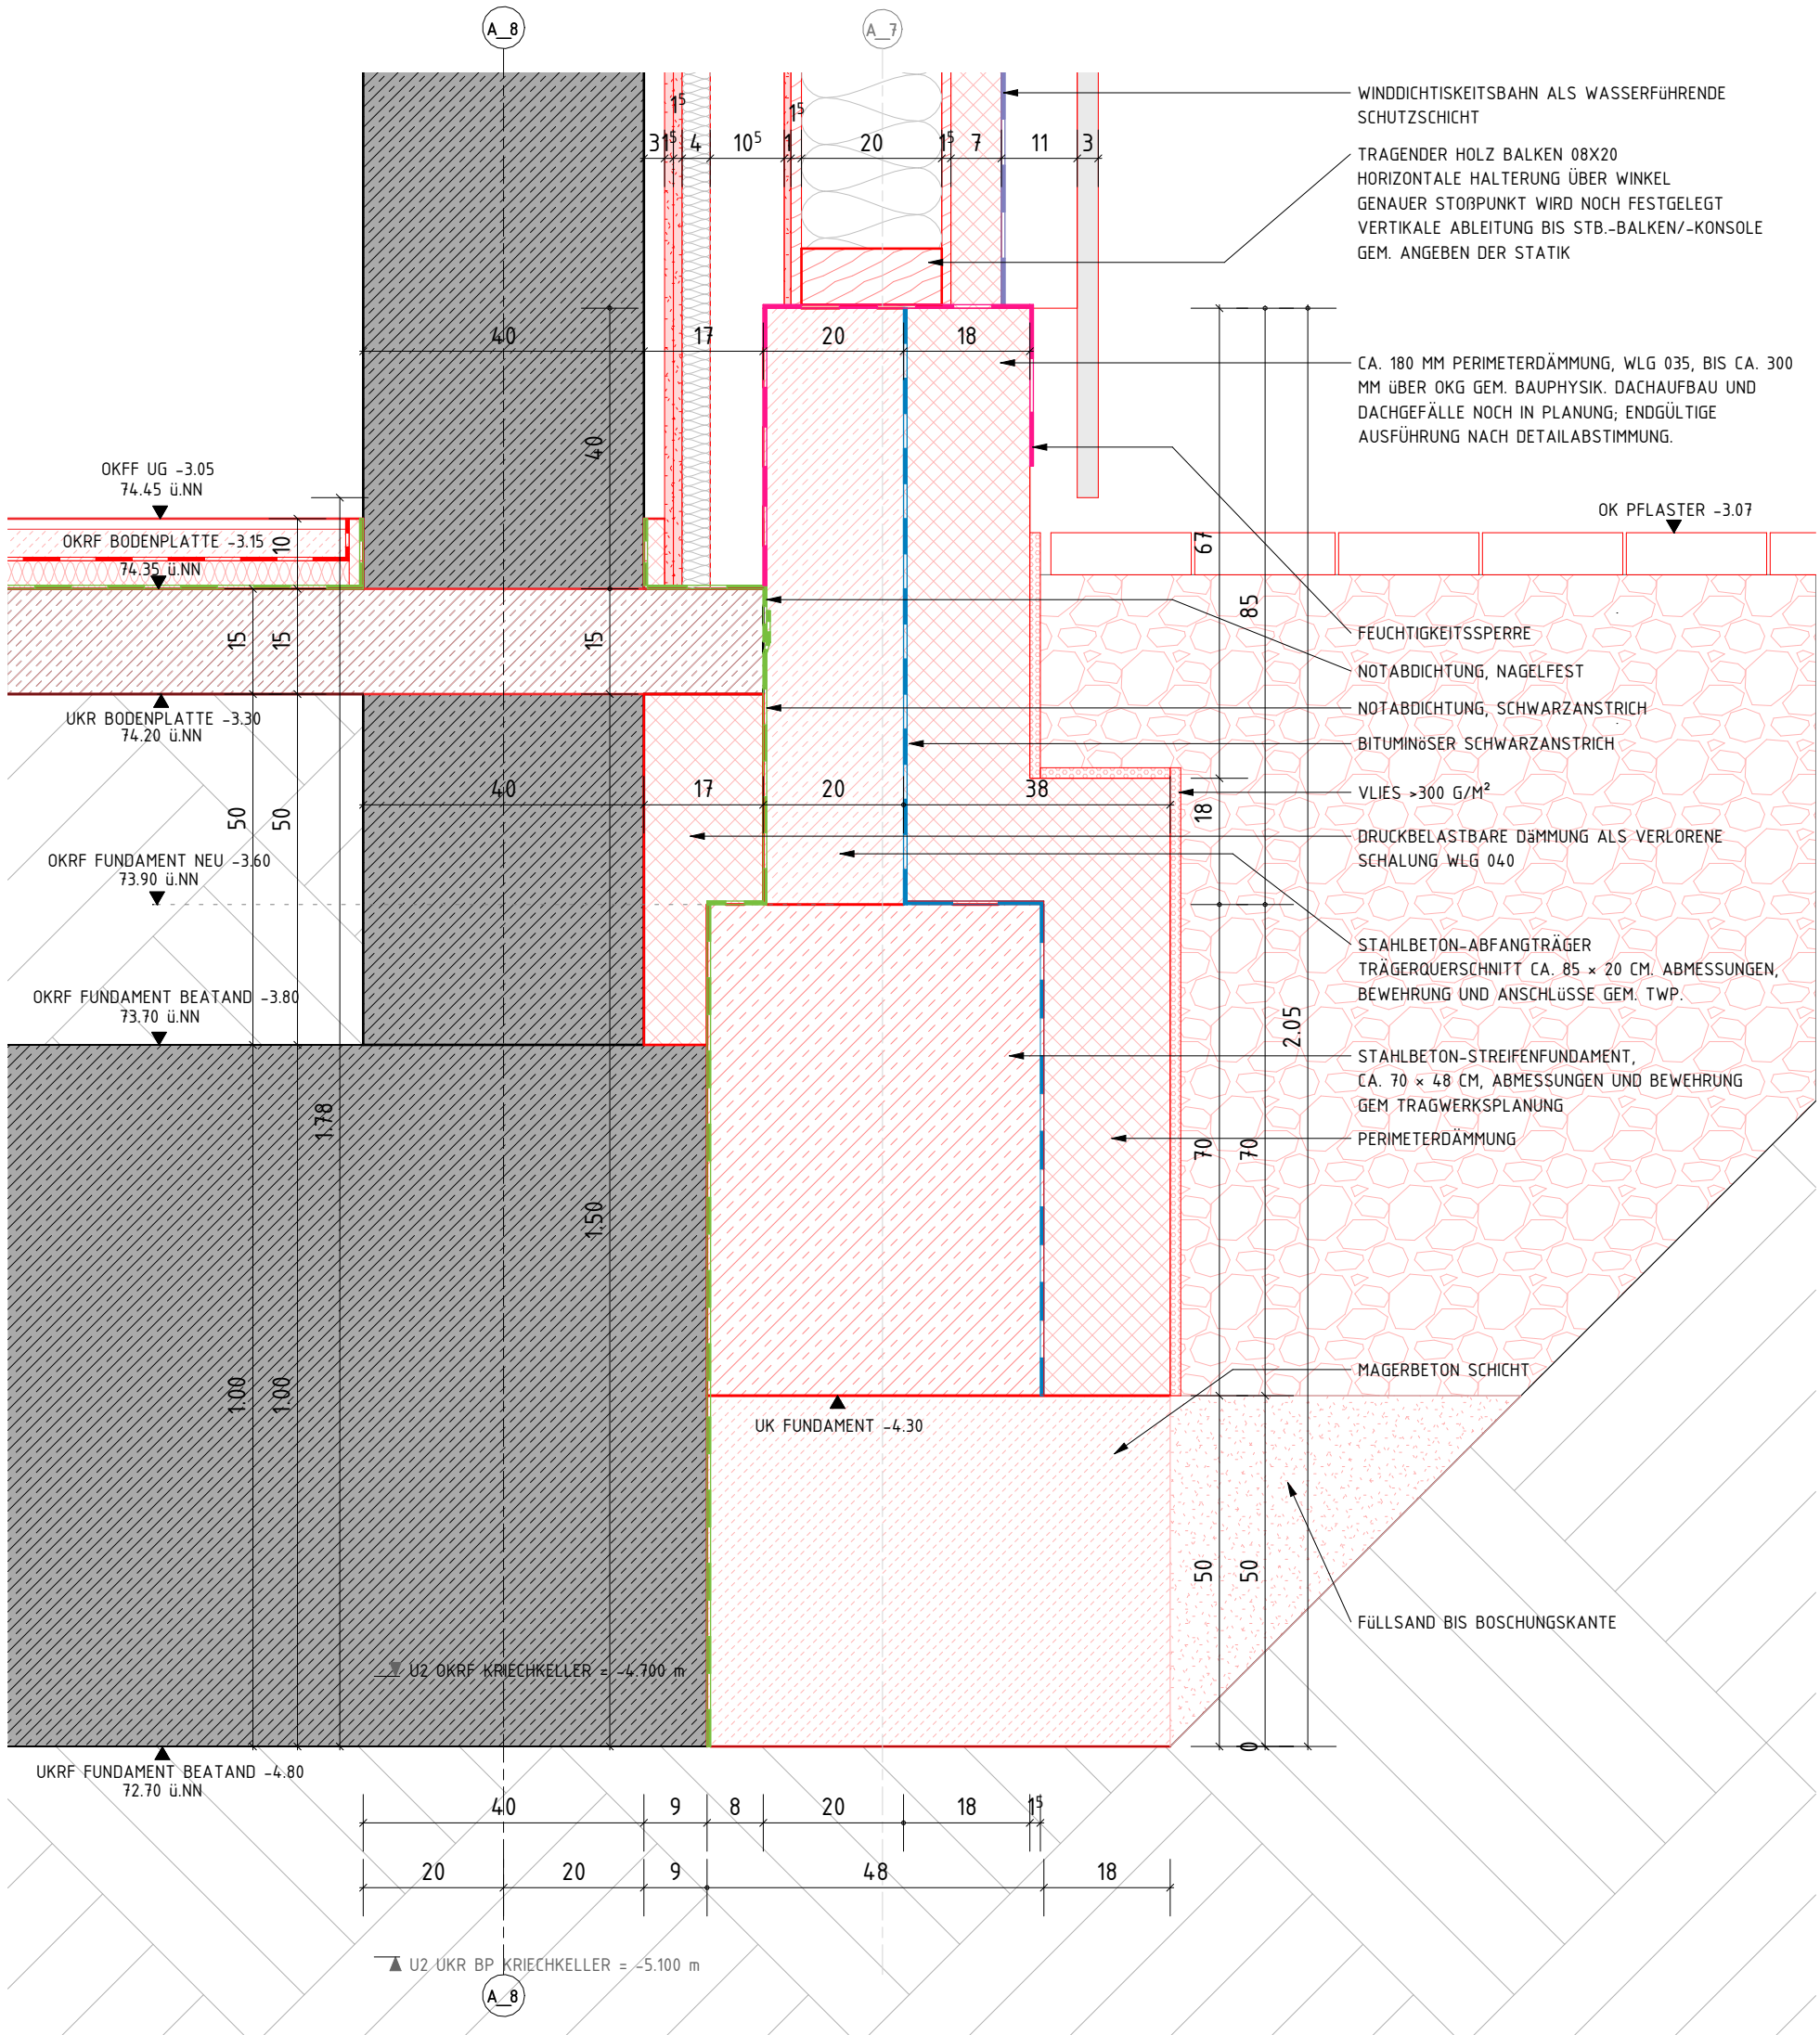

SOCKELDETAIL 02 - WEST ACHSE A_7 / A_A - A_D - STÜTZE

M 1 : 10

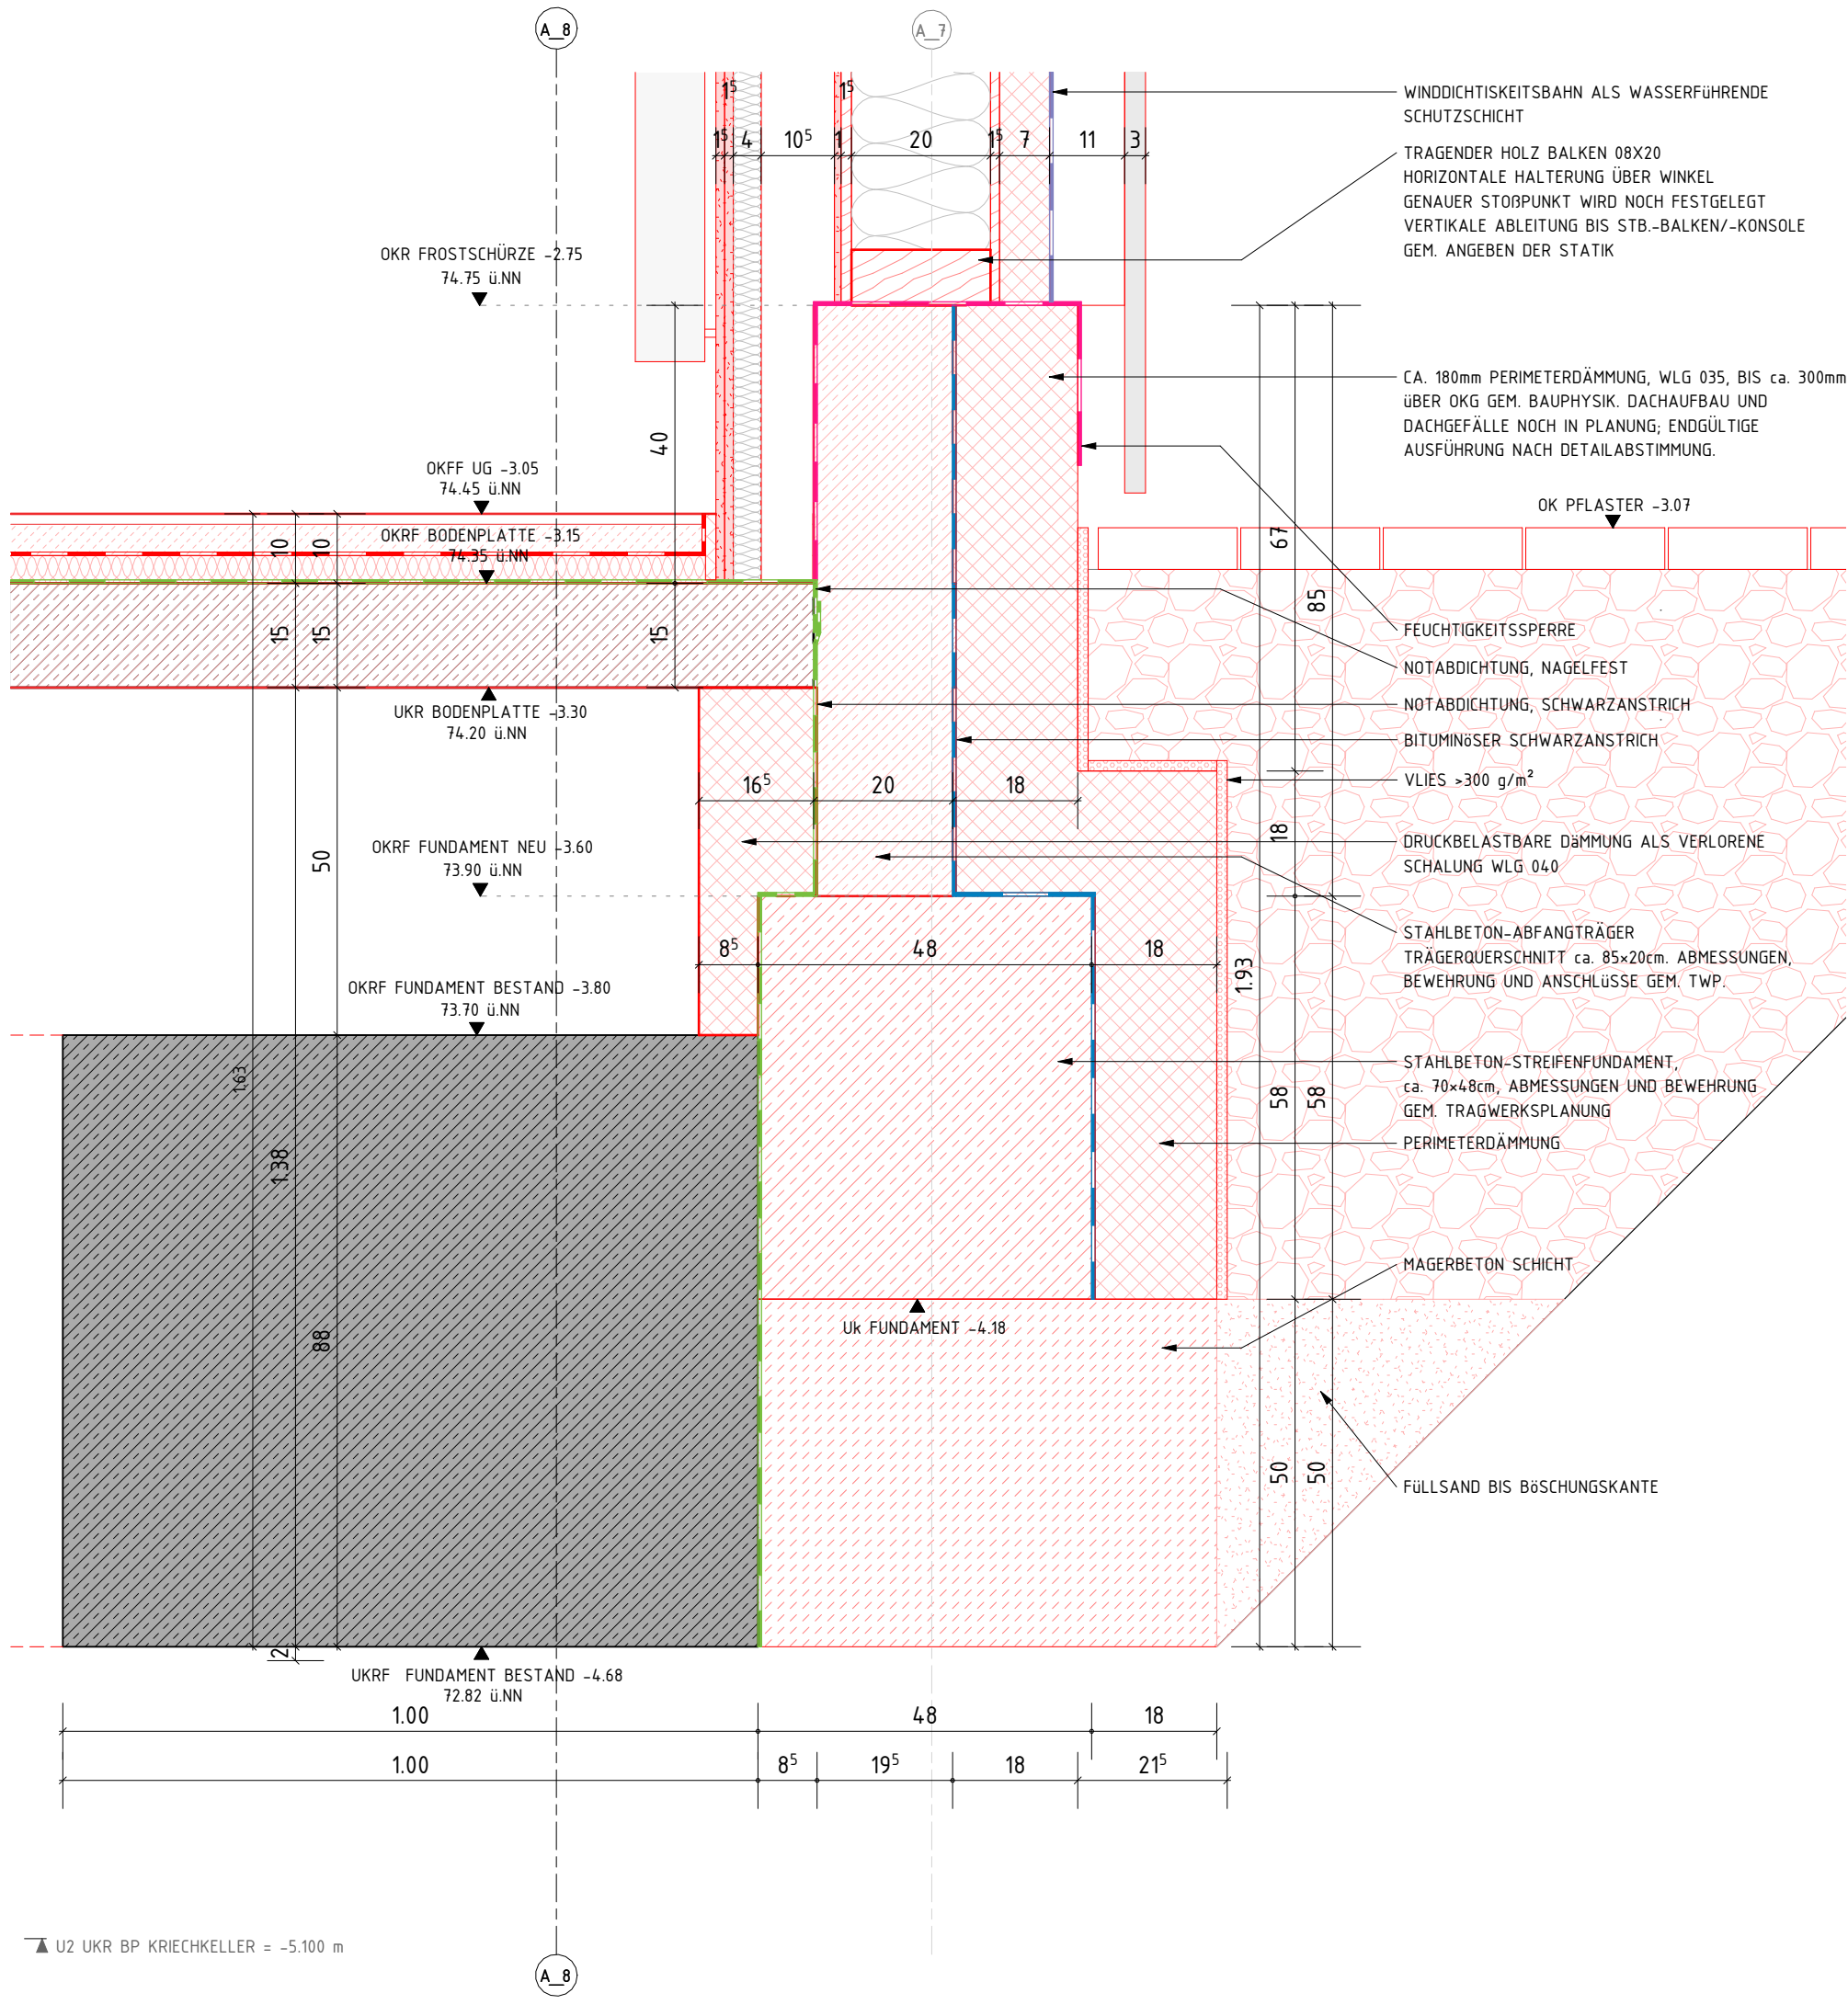

SOCKELDETAIL 02 - WEST ACHSE A_7 / A_A - A_D - FENSTER

M 1 : 10

LEGENDE			
	BESTAND	UK	UNTERKANTE
	ABBRUCH	OK	OBERKANTE
	NEU	VK	VORDERKANTE
	MAUERWERK	FF	FERTIGFUSSBODEN
	STAHLBETON	RF	ROHFUSSBODEN
	UNBEWEHRTER BETON	G	GELÄNDE
	BETONFERTIGTEIL	AHD	ABHANGDECKE
	TROCKENBAU	LH	LICHTE HÖHE (OKFF BIS UK AHD)
	HOLZ	RH	ROHHÖHE (OKFF BIS UKRD)
	DÄMMUNG WEICH	UZ	UNTERZUG
	DÄMMUNG HART	BRH	BÜSTUNGSHÖHE VON OKFF
	ERDREICH	RR	REGENROHR

BA	BODENABLAUF		(H-JFH)	(HOCH-) FEUERHEMMEND (60) 30
BD	BODENDURCHBRUCH		(H-JFB)	(HOCH-) FEUERBESTÄNDIG (120) 90
DD	DECKENDURCHBRUCH		BW	FEUERBESTÄNDIG - BRANDWAND
WD	WANDURCHBRUCH		BABW	IN BAUART EINER BRANDWAND
WS	WANDSCHLITZ	T-[FW]	TÜR MIT FEUERWIDERSTAND [FH/HFH/FB/-RD]	
/E	ELEKTRO	T-RD	RAUCHDICHT- UND SELBSTSCHLIEßENDE TÜR	
/H/K/L/S	HEIZUNG / KÄLTE / LÜFTUNG / SANITÄR	T-DS	DICHTSCHLIEßENDE TÜR	
(M)	MOTOR SONNENSCHUTZ	T-DSS	DICHT- UND SELSTSCHLIEßENDE TÜR	

	TRENNLAGE
	WINDDICHTIGKEITSEBENE
	NOTABDICHTUNG
	FEUCHTIGKEITSSPERRE
	HAUPTABDICHTUNG

ÄNDERUNG

DATUM

NAME

INDEX

ANTRAGSSTELLER*IN

STADT MÜNSTER

TILBECKERSTRASSE 24-26

48161 MÜNSTER

UNTERSCHRIFT

HÖHENBEZUG: EG = ±0.00 OKFF = 77.50m ü.NN

PROJEKTNAME

GESAMTSCHULE MÜNSTER-WEST

TILBECKERSTRASSE 24-26

48161 MÜNSTER

AUFTRAGGEBER*IN

STADT MÜNSTER - AMT FÜR IMMOBILIENMANAGEMENT

ALBERSLOHER WEG 33

48155 MÜNSTER

PLANBEZEICHNUNG			
SOCKELDETAIL 02 - BT 3			
ACHSE A_7 / A_A - A_D			
BAUTEIL		PLANUNGSPHASE	
GEBÄUDE A		AUSFÜHRUNGSPLANUNG	
PLANSCHLÜSSEL/DATEINAME		PLAN-NR.	INDEX
745-5-3202_BT_A_3-OPL_DT_SOCKELDETAIL 02-2026-10-a		3202	a
DATUM ERSTELLT	20.07.2026 / JC	PROJEKT-NR.	MAßSTAB
DATUM PLANSTAND	13.10.2026		
BLATT-GR.	594 x 841		
GRUNDLAGE			