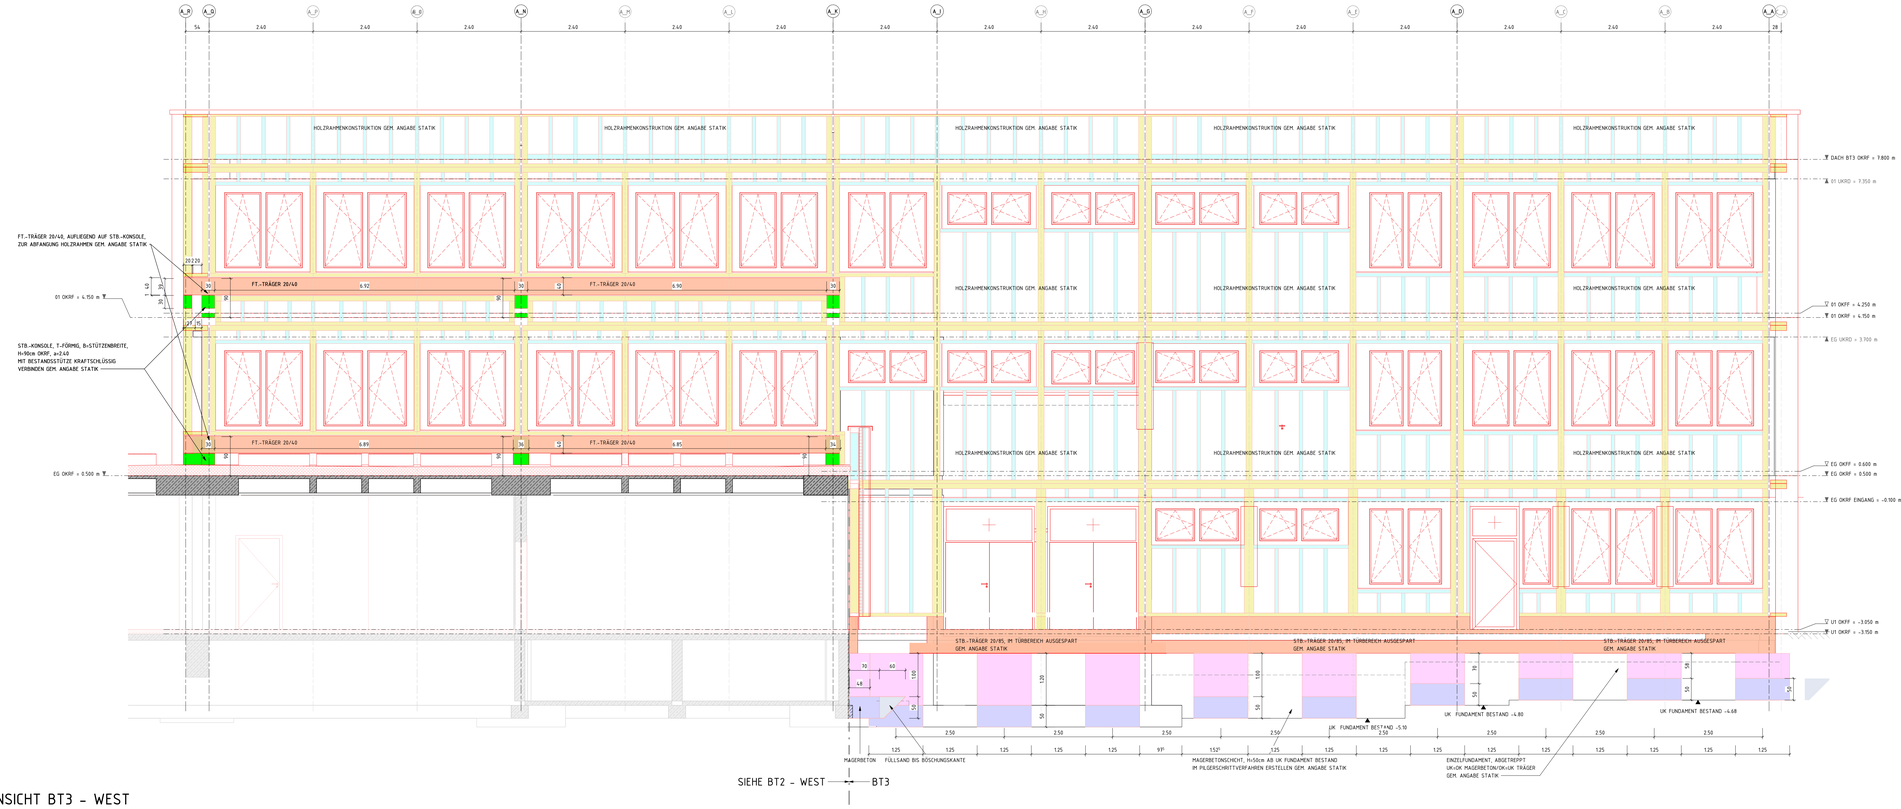

KONSTRUKTIONSANSICHT BT3 - WEST

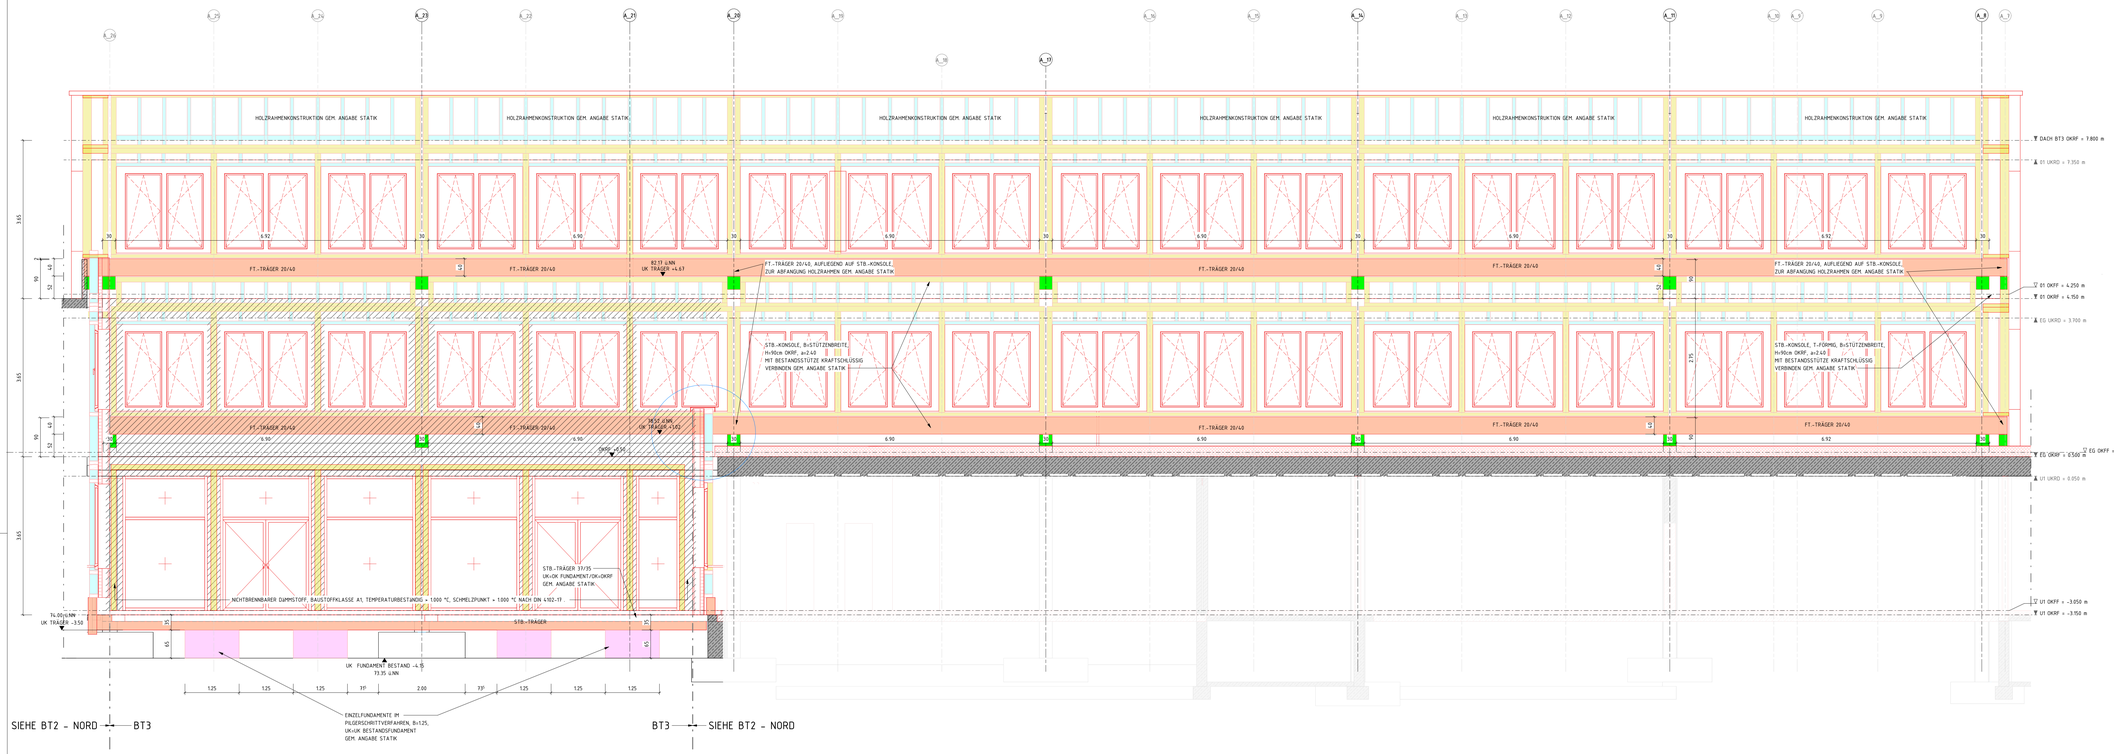

KONSTRUKTIONSANSICHT BT3 - NORD

0 0,5 1 2,5 5 [m.cm]

M 1:50

LEGENDE

BESTAND		UK	UNTERKANTE
ABBRUCH		OK	OBERKANTE
NEU		VK	VORDERKANTE
MAUERWERK		FF	FERTIGFUSSBODEN
STAHLBETON		RF	ROHFUSSBODEN
UNBEWEHRTER BETON		G	GELÄNDE
BETONFERTIGTEIL		AHD	ABHANGDECKE
TROCKENBAU		LH	LICHTE HÖHE (OKFF BIS UK AHD)
HOLZ		RH	ROHHÖHE (OKFF BIS UKRD)
DÄMMUNG WEICH		UZ	UNTERZUG
DÄMMUNG HART		BRH	BÜSTUNGSHÖHE VON OKFF
ERDREICH		RR	REGENROHR
BA	BODENABLAUF		(H-)FH (HOCH-) FEUERHEMMEND (60) 30
BD	BODENDURCHBRUCH		(H-)FB (HOCH-) FEUERBESTÄNDIG (120) 90
DD	DECKENDURCHBRUCH	BW	FEUERBESTÄNDIG - BRANDWAND
WD	WANDDURCHBRUCH	BABW	IN BAUART EINER BRANDWAND
WS	WANDSCHLITZ	T-(FW)	TÜR MIT FEUERWIDERSTAND (FH/HFH/FB/-RD)
/E	ELEKTRO	T-RD	RAUCHDICHT- UND SELBSTSCHLIEßENDE TÜR
/H/K/L/S	HEIZUNG / KÄLTE / LÜFTUNG / SANITÄR	T-DS	DICHTSCHLIEßENDE TÜR
M	MOTOR SONNENSCHUTZ	T-DSS	DICHT- UND SELSTSCHLIEßENDE TÜR

LEGENDE FASSADENGRÜNDUNG UND HOLZRAHMENBAU

- MAGERBETON IM PILGERSCHRITTVERFAHREN
- FUNDAMENT (EINZELFUNDAMENTE ODER STREIFENFUNDAMENTE)
- STB.-KONSOLEN
- ABFANGBALKEN STAHLBETON IM ERDREICH / BETONFERTIGTEIL-TRÄGER EG UND OG
- HOLZRAHMENBAU TRAGENDES ELEMENT
- HOLZRAHMENBAU KONSTRUKTIVES ELEMENT

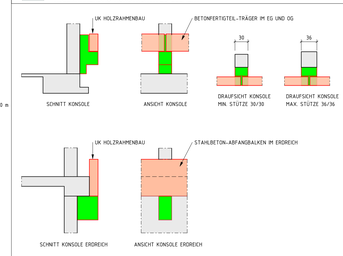

ÄNDERUNG	DATUM	NAME	INDEX
			a

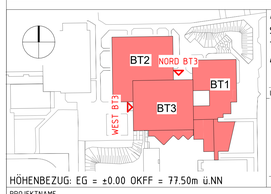

HÖHENBEZUG: EG = ±0.00 OKFF = 77.50m ü.NN

ANTRAGSSTELLER*IN
STADT MÜNSTER
TILBECKERSTRASSE 24-26
48161 MÜNSTER

UNTERSCHRIFT

PROJEKTNAME
GESAMTSCHULE MÜNSTER-WEST
TILBECKERSTRASSE 24-26
48161 MÜNSTER

AUFTRAGGEBER*IN
STADT MÜNSTER - AMT FÜR IMMOBILIENMANAGEMENT
ALBERSLOHER WEG 33
48155 MÜNSTER

PLANBEZEICHNUNG
KONSTRUKTIONSANSICHTEN BT3 - WEST + NORD

BAUTEIL	PLANUNGSPHASE	
GEBÄUDE A	AUSFÜHRUNGSPLANUNG	
PLANSCHLÜSSEL/DATEINAME	PLAN-NR.	INDEX
745-5-4130_BT_A_3-OPL_AN_KONSTRUKTION WEST+NORD-2026-50-a	4130	a

DATUM ERSTELLT	07.09.2026 / PS/GK	PROJEKT-NR.	MAßSTAB
DATUM PLANSTAND	09.10.2026	24471	1:50
BLATT-GR	B41 x 1189		
GRUNDLAGE			

©COPYRIGHT RESERVIERT NACH DIN 34 TEIL 1
DIESE ZEICHNUNG IST UNSER GEISTIGES EIGENTUM UND UNTERLIEGT DEM URHEBERRECHT. EINE VERVIELFÄLTIGUNG, AUSHÄNDIGUNG AN DRITTE PERSONEN ODER ÜBERLASSUNG AN KONKURRENZFIRMEN IST UNTERSAGT.