

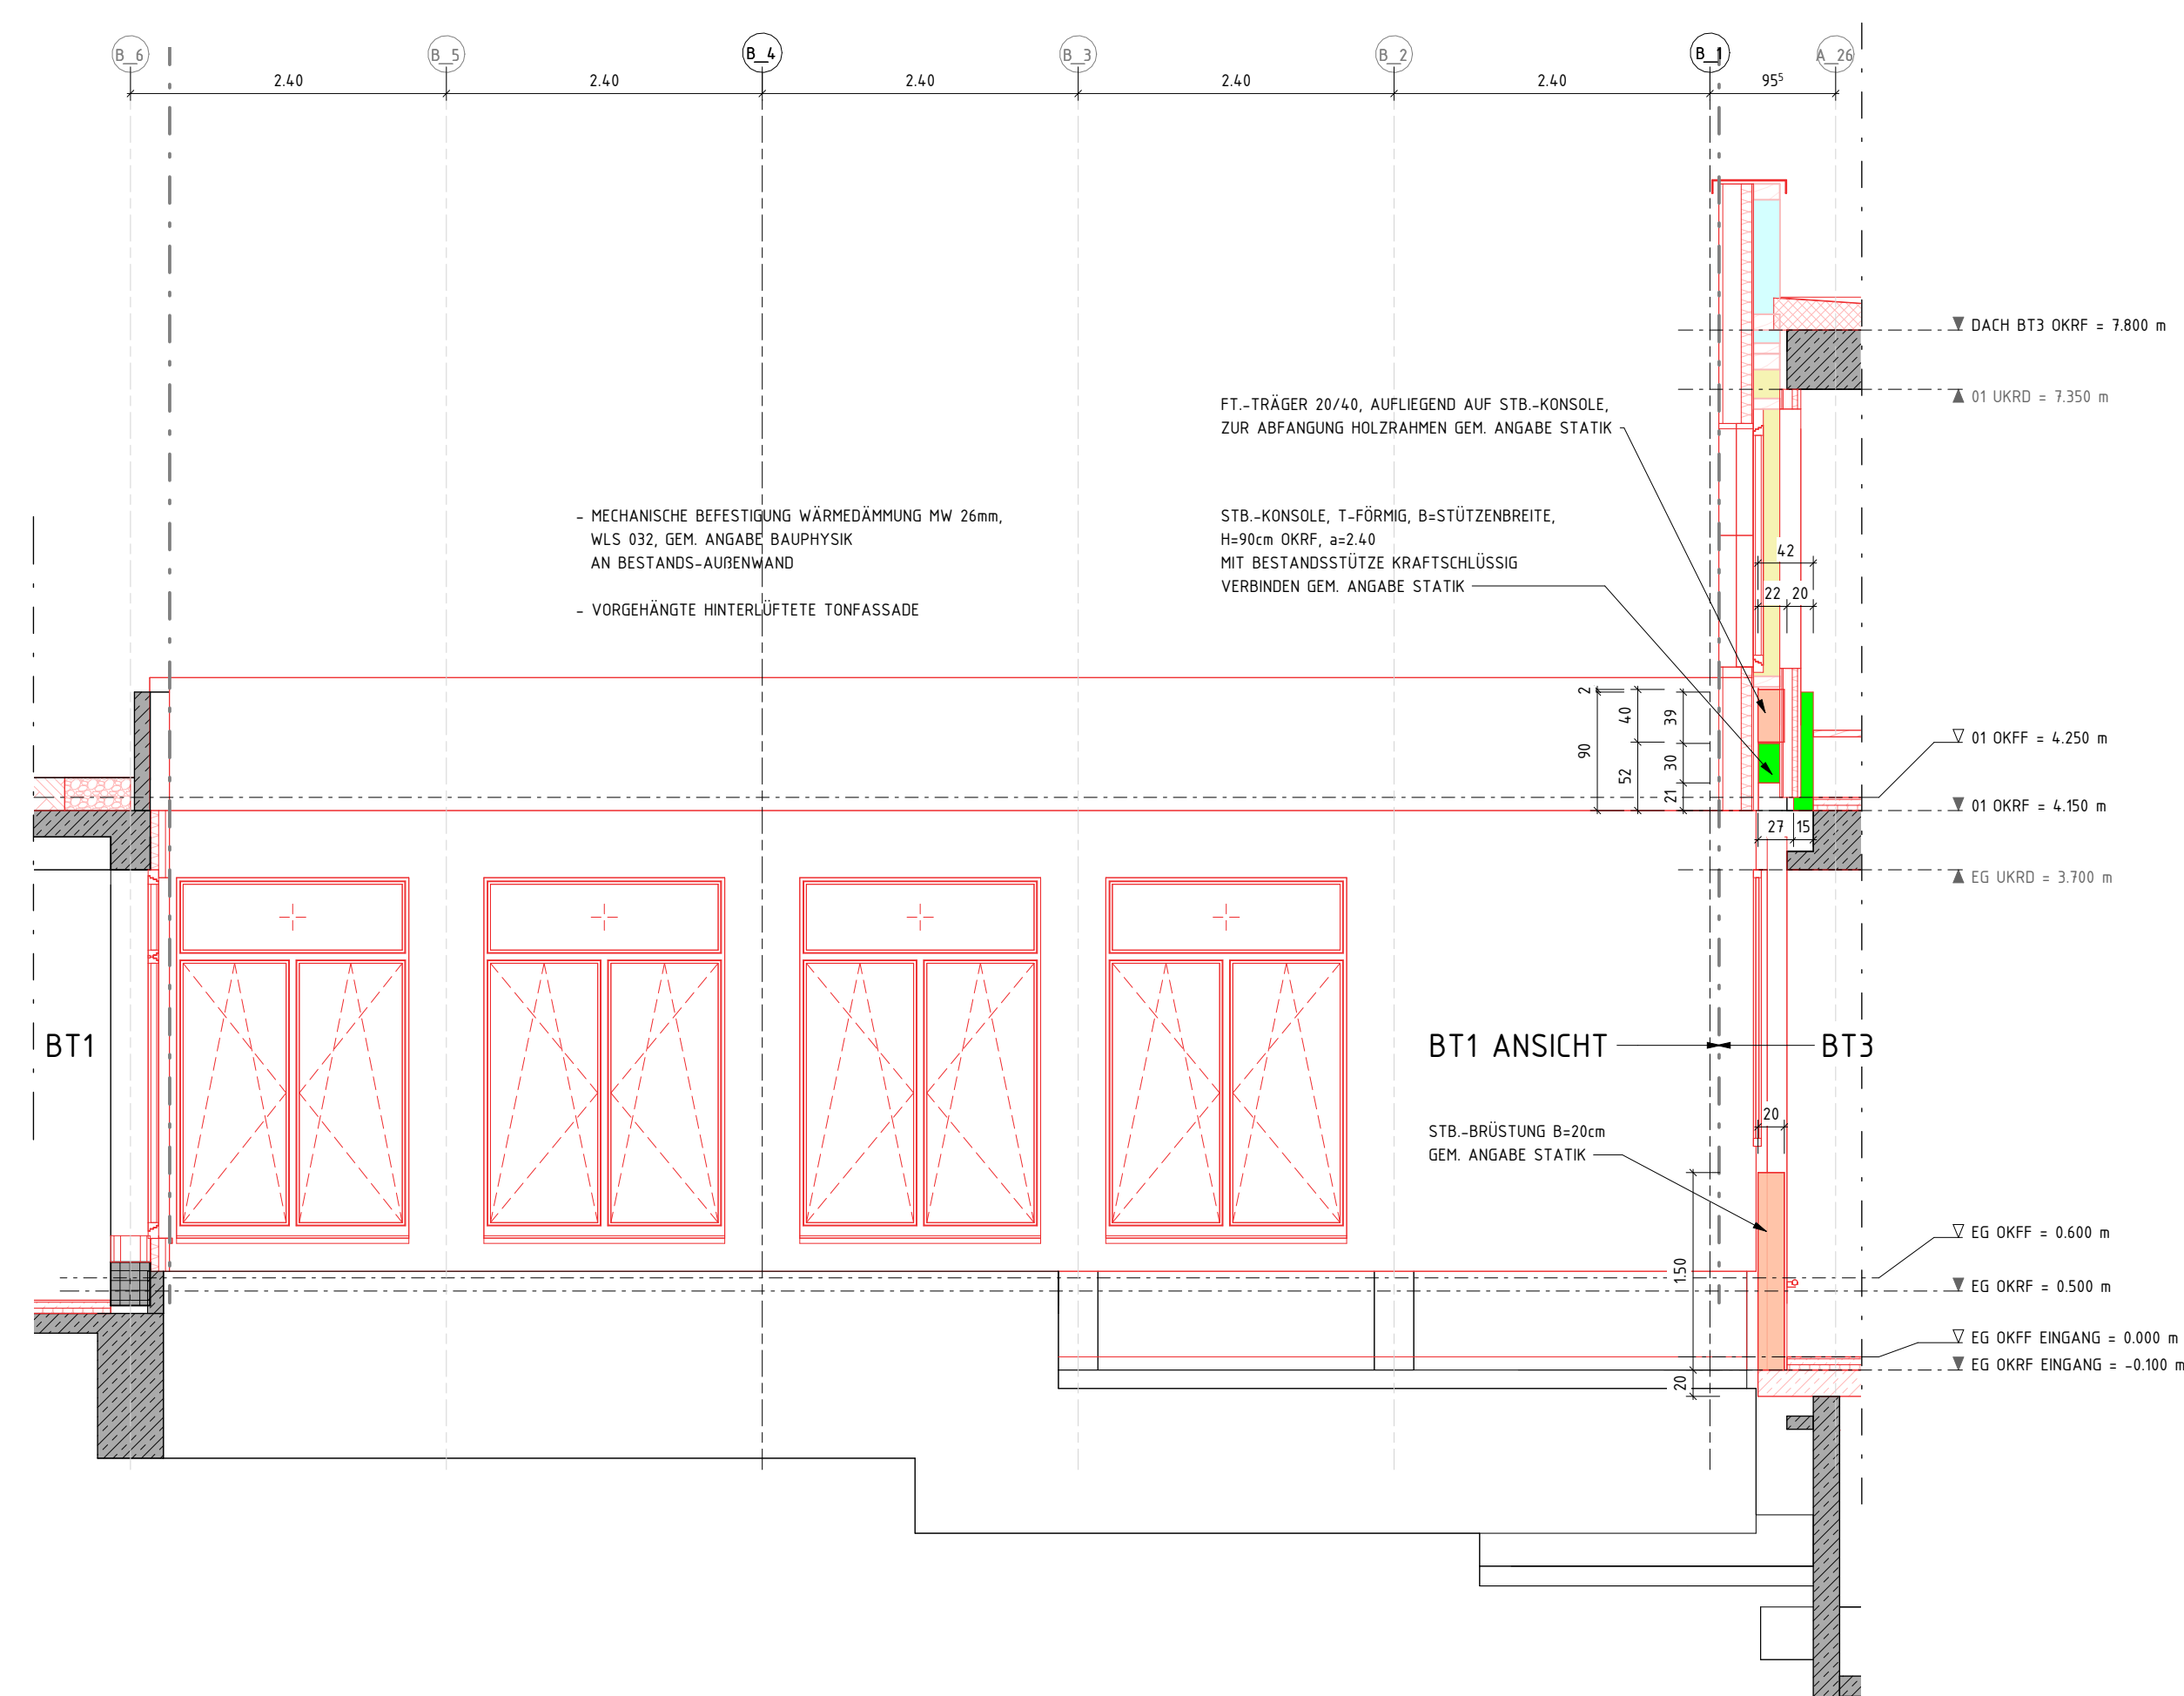
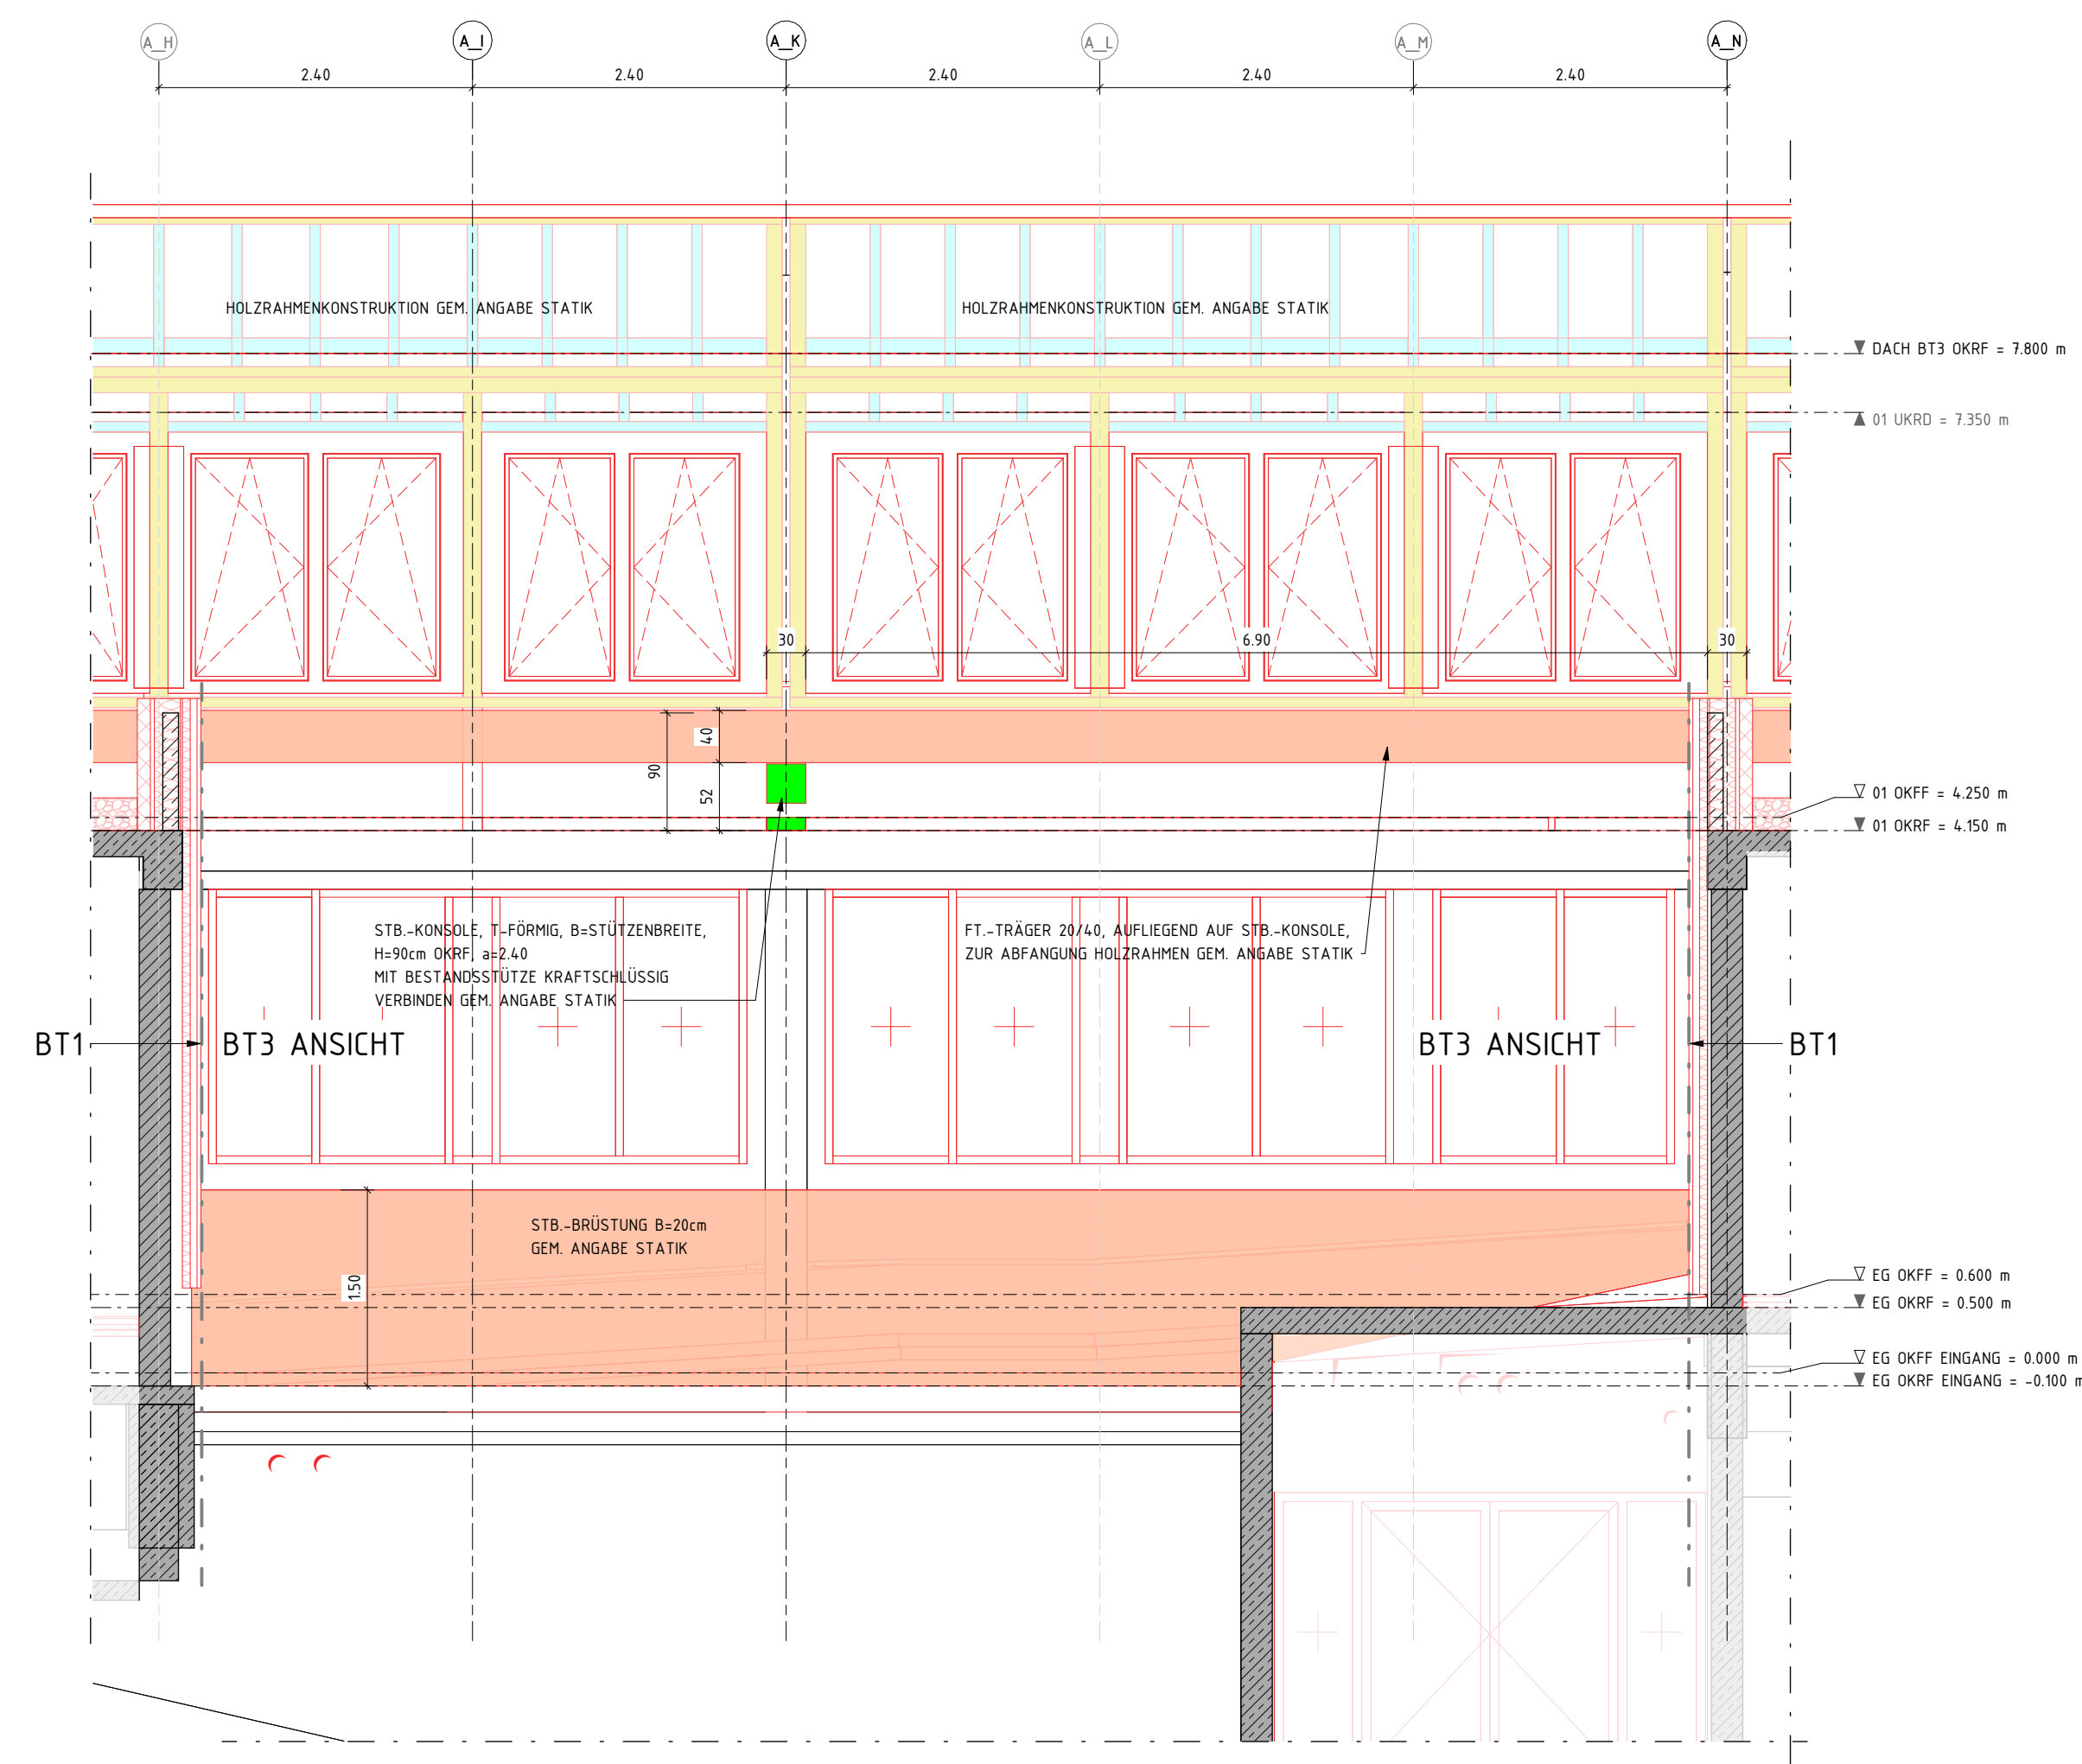
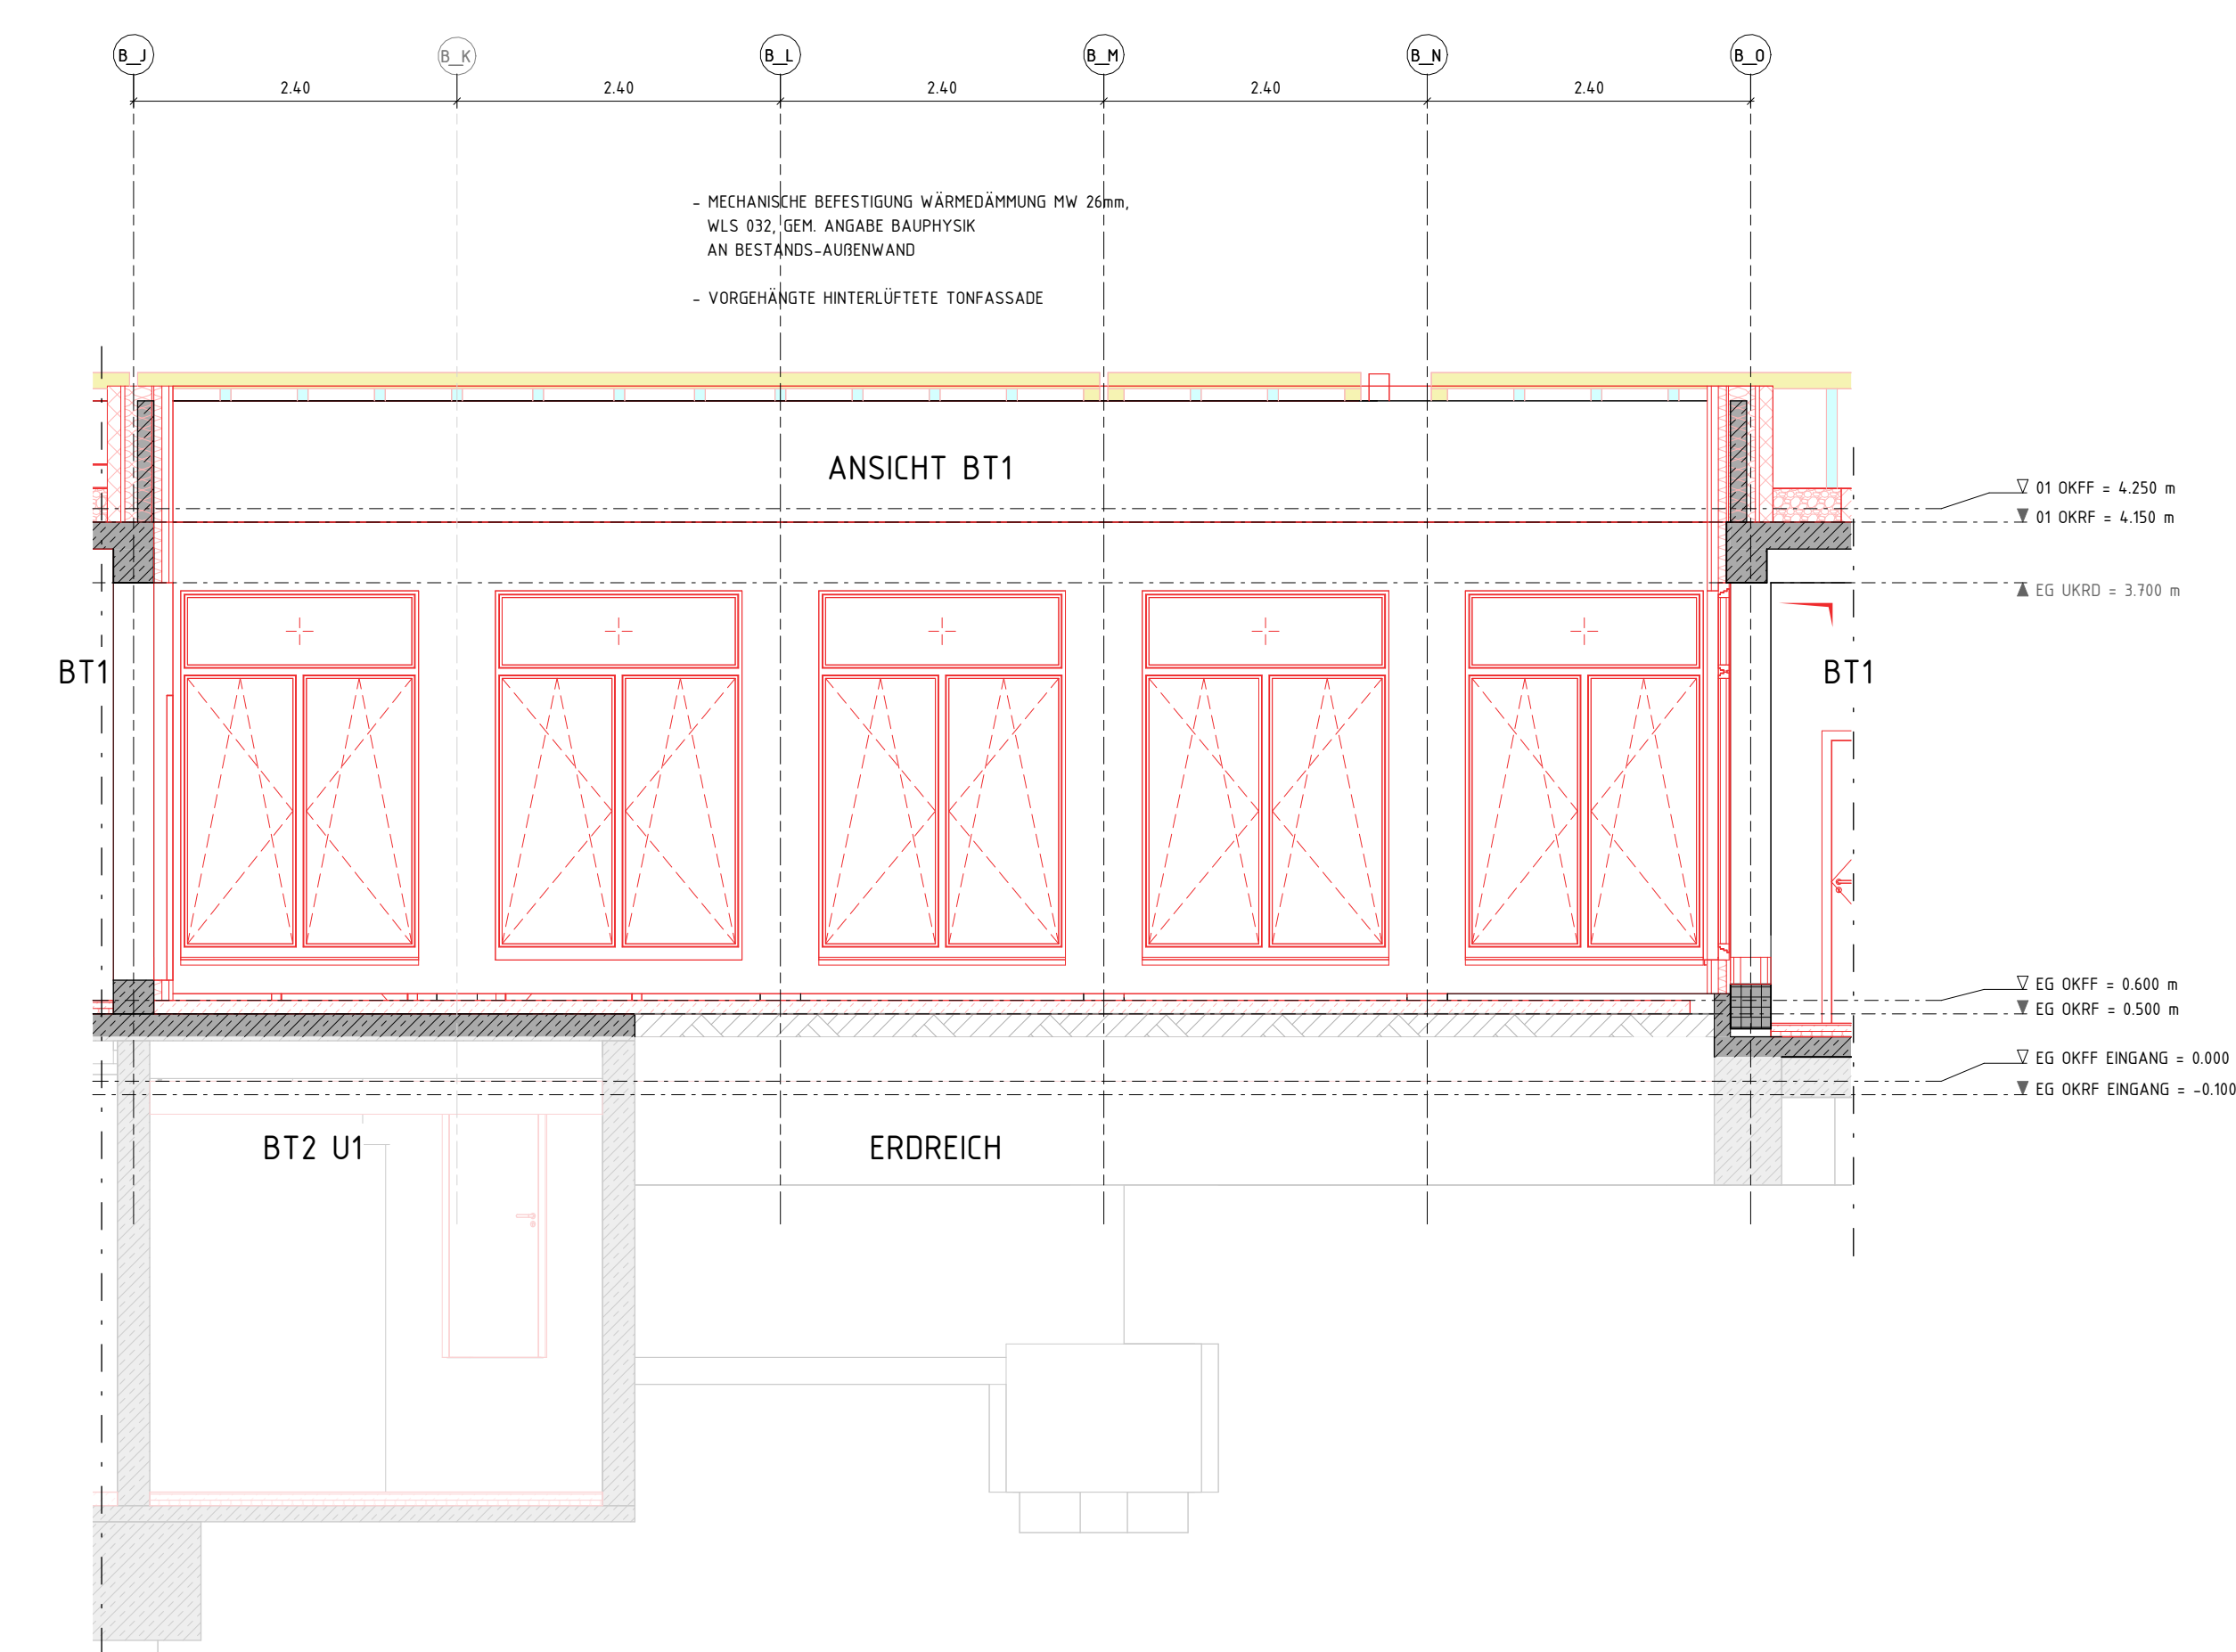


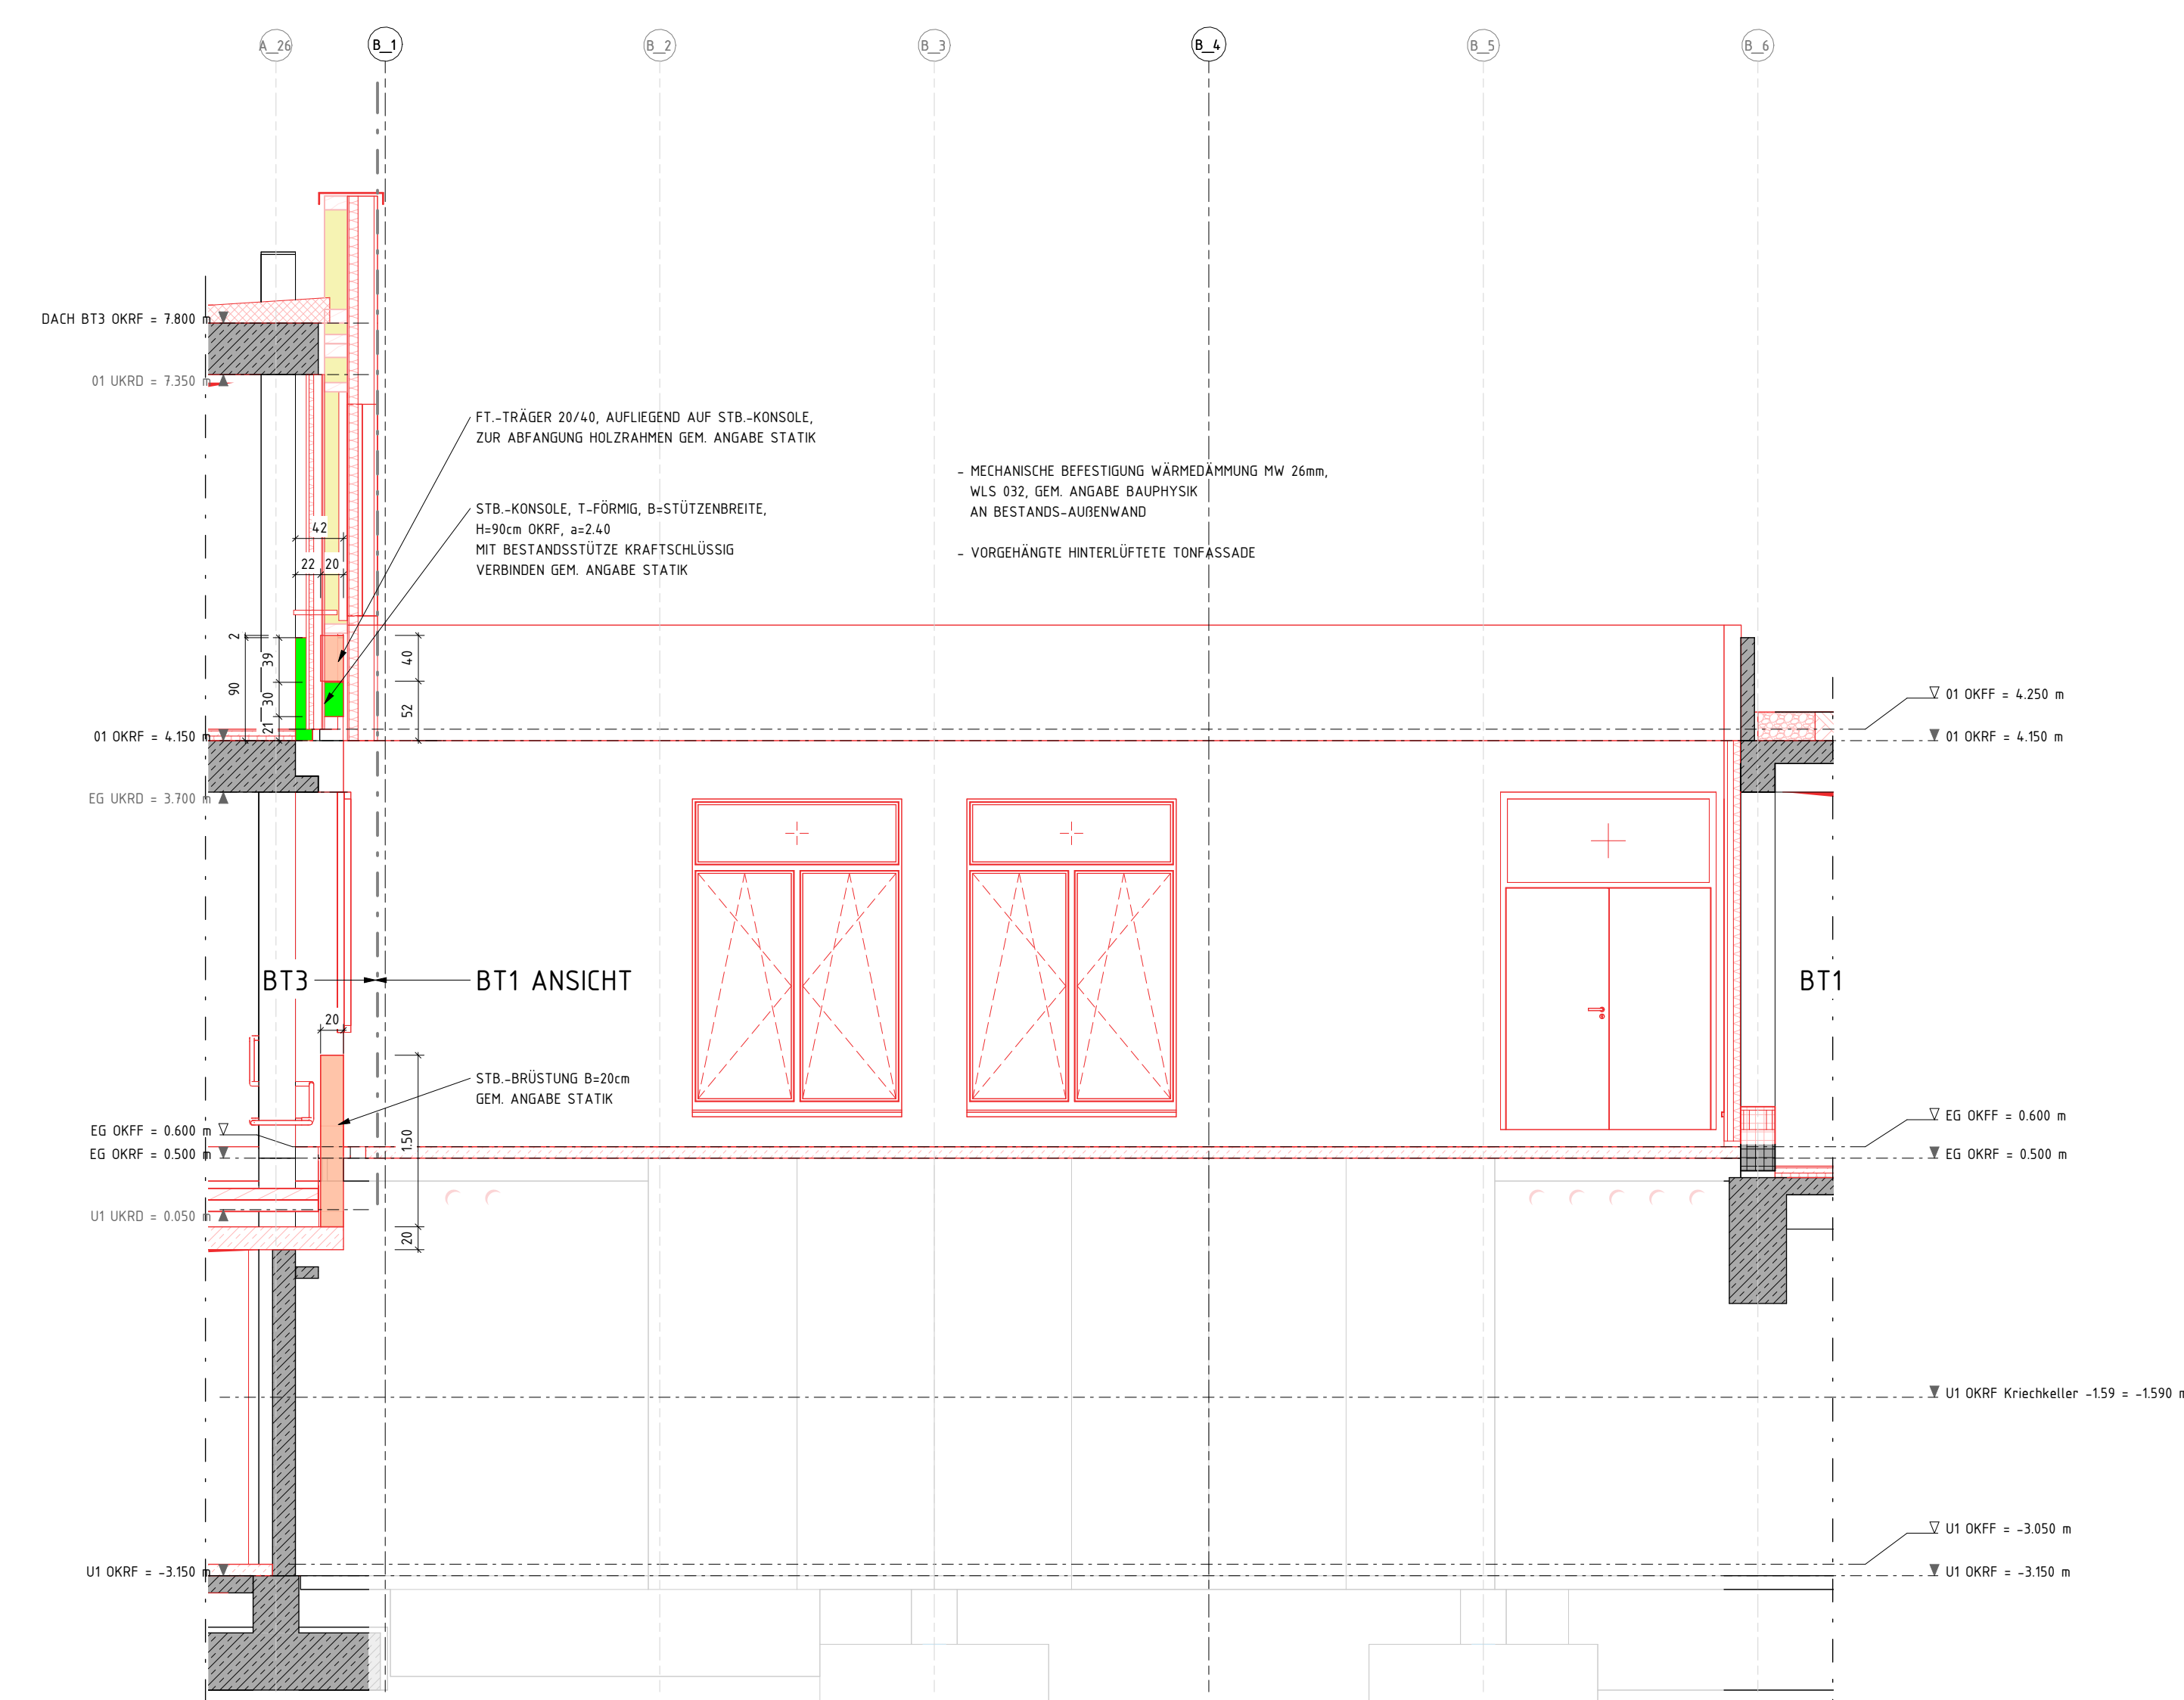


| LEGENDE                                                                                |                                     | UK   | UNTERKANTE                              |
|----------------------------------------------------------------------------------------|-------------------------------------|---|-----------------------------------------|
|       | BESTAND                             | OK   | OBERKANTE                               |
|       | ABBRUCH                             | VK   | VORDERKANTE                             |
|       | NEU                                 | FF ▽   | FERTIGFUSSBÖDEN                         |
|     | MAUERWERK                           | RF   | ROHFLUSSBÖDEN                           |
|     | STAHLBETON                          | G   | GELANDE                                 |
|     | UNBEWEHRTER BETON                   | AH   | ABHANGENCKE                             |
|     | BETONFERTIGTEIL                     | LD   | LICHTE HÖHE (OKFF BIS UK AH)            |
|     | TROCKENBAU                          | RH   | ROHHÖHE (OKFF BIS UKRD)                 |
|     | HOLZ                                | UZ   | UNTERZUG                                |
|     | DÄMMUNG WEICH                       | BR   | BÜSTUNGSHÖHE VON OKFF                   |
|     | DÄMMUNG HART                        | RR   | REGENROHR                               |
|     | ERDREICH                            |   |                                         |
|                                                                                        |                                     |   |                                         |
| BA  | BODENABLAUF                         |   IH-JFH | HOCH- / FEUERHEMMD 1600 30              |
| BD  | BODENDURCHBRUCH                     |   IH-JFB | HOCH- / FEUERBESTÄNDIG (120) 90         |
| DD  | DECKENDURCHBRUCH                    |   BW     | FEUERBESTÄNDIG - BRANDWAND              |
| WD  | WANDDURCHBRUCH                      |   BABW   | IN BAUART EINER BRANDWAND               |
| WS  | WANDSCHÜTTUNG                       | T-1(FW)   | TÜR MIT FEUERWIDERSTAND (FH/FH/FB/-/RC) |
| /E                                                                                     | ELEKTRO                             | T-RD   | RAUCHHÖR- UND SELBSTSCHLIEßENDE TÜR     |
| /H/K/L/S                                                                               | HEIZUNG / KÄLTE / LÜFTUNG / SANITÄR | T-DSS   | DICHTSCHLIEßENDE TÜR                    |
| (M)                                                                                    | MOTOR SONNENSCHÜTTUNG               | T-DSS   | DICHT- UND SELBSTSCHLIEßENDE TÜR        |

| LEGENDE FASSADENGÜNDUNG UND HOLZRAHMENBAU                                           |                                                                     |
|-------------------------------------------------------------------------------------|---------------------------------------------------------------------|
|  | MAGERBETON IM PILGERSCHRITTVERFAHREN                                |
|  | FUNDAMENT (EINZELFUNDAMENTE ODER STREIFENFUNDAMENTE)                |
|  | STB – KONSOLN                                                       |
|  | ABFANGBALKEN STAHLBETON IM ERDBECK / BETONFERTIGER-TRÄGER EG UND OG |
|  | HOLZRAHMENBAU TRAGENDES ELEMENT                                     |
|  | HOLZRAHMENBAU KONSTRUKTIVES ELEMENT                                 |

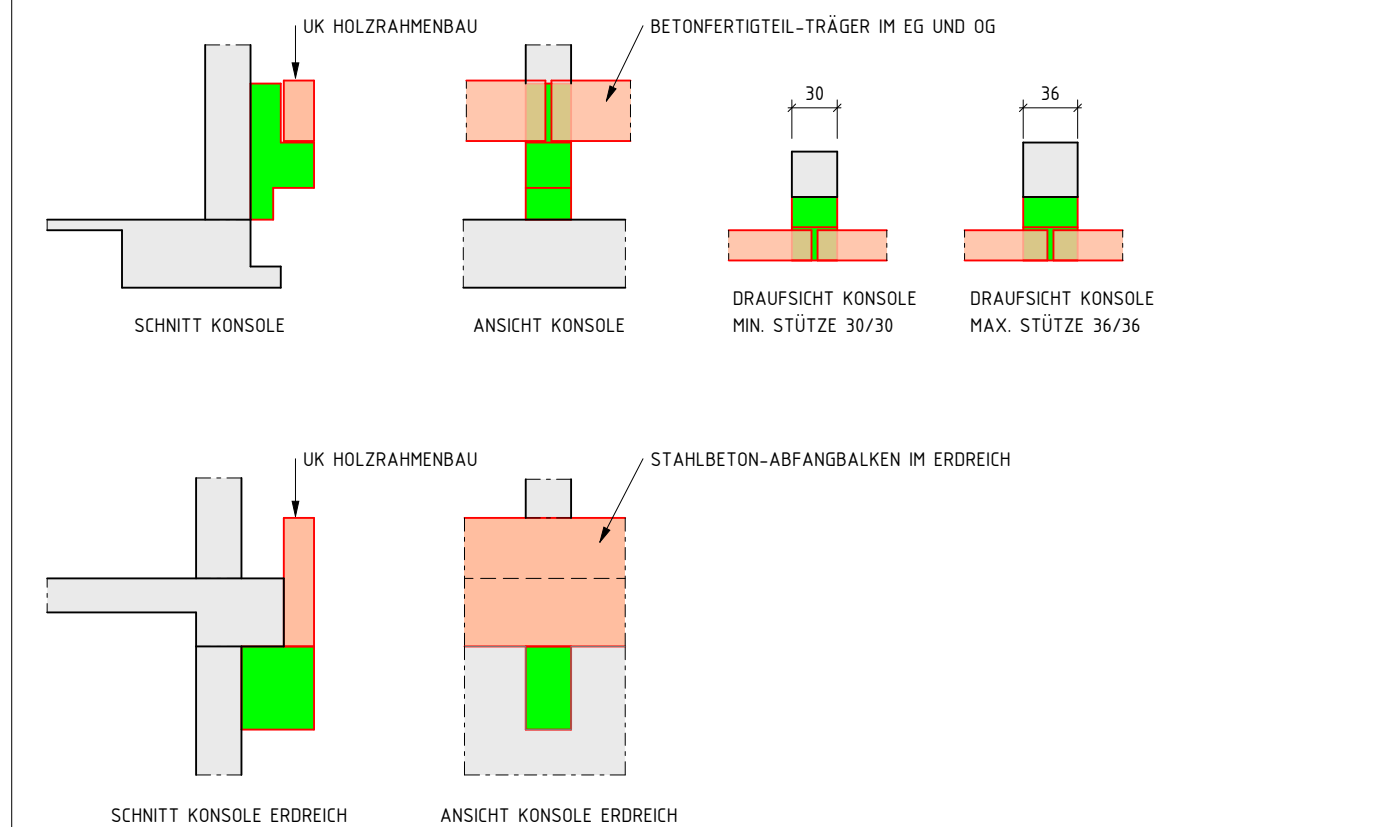

|          |       |      |       |
|----------|-------|------|-------|
|          |       |      |       |
|          |       |      |       |
|          |       |      |       |
|          |       |      | a     |
| ÄNDERUNG | DATUM | NAME | INDEX |

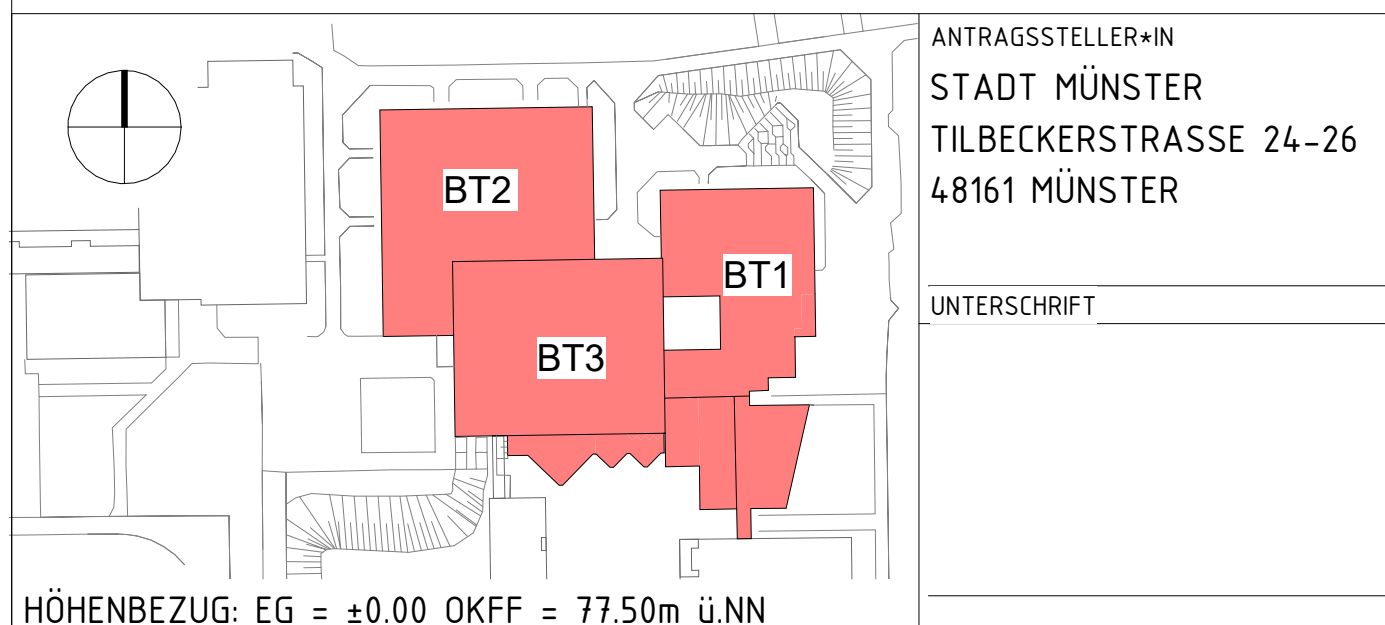

HÖHENBEZUG: EG =  $\pm 0.00$  OKFF = 77.50m ü.NN

GESAMTSCHULE MÜNSTER-WEST  
TILBECKERSTRASSE 24-26  
48161 MÜNSTER

AUFTRAGGEBER\*IN  
STADT MÜNSTER - AMT FÜR IMMOBILIENMANAGEMENT  
ALBERSLOHER WEG 33  
48155 MÜNSTER

|                                 |
|---------------------------------|
| PLANBEZEICHNUNG                 |
| KONSTRUKTIONSANSICHTEN INNENHOF |

|                                                                                    |                    |                                     |            |
|------------------------------------------------------------------------------------|--------------------|-------------------------------------|------------|
| BAUTEIL<br>GEBÄUDE A                                                               |                    | PLANUNGSPHASE<br>AUSFÜHRUNGSPLANUNG |            |
| PLANSCHÜSSEL/DATENNAME<br>745-5-4140_BT_A_X-DPL_AN_KONSTRUKTION INNENHOF-2026-50-a |                    | PLAN-NR.<br>4140                    | INDEX<br>a |
| DATUM ERSTELLT                                                                     | 07.09.2026 / PS/GK | PROJEKT-NR.                         | MAßSTAB    |
| DATUM PLANSTAND                                                                    | 09.10.2026         | 24471                               | 150        |
| BLATT-NR.                                                                          | 041 x 1189         |                                     |            |
| GRUNDLAGE                                                                          |                    |                                     |            |

