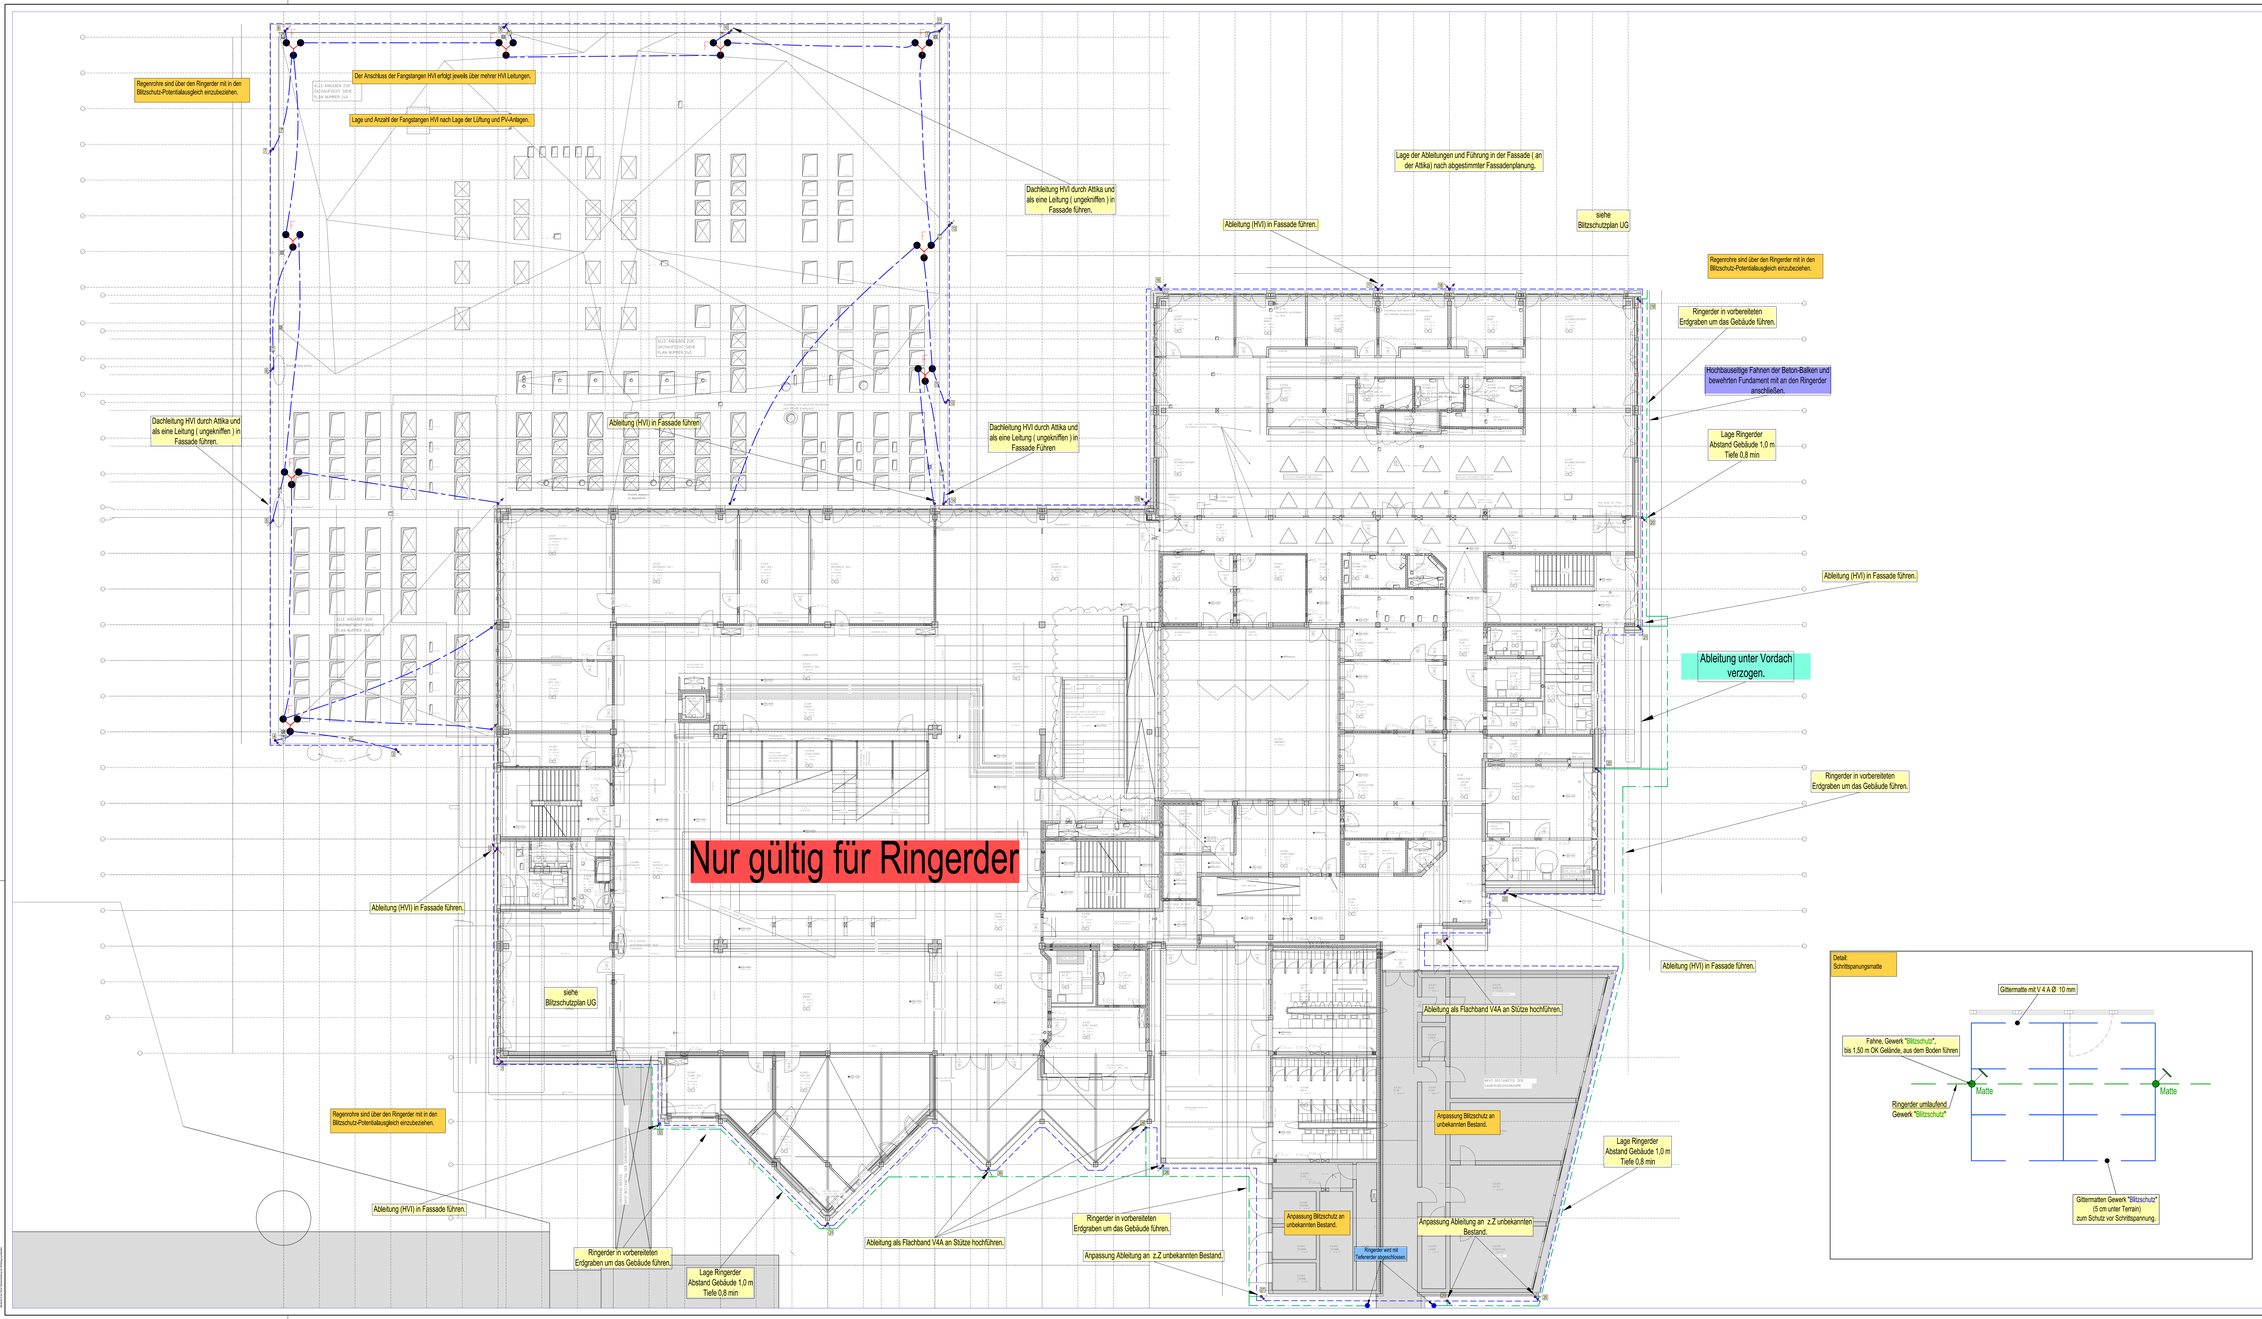


LEGENDE BLITZSCHUTZ

	Dachkante
	Ringerder, als Rundrahtr,d=10 mm,V4a,Edelstahl,t =0,8 m,Abstand 1,0 m
	Potenzialausgleichsleiter
	Potenzialausgleichsleiter zur Trennstelle
	Fangleitung
	HVI - Leitung

	Ableitung HVI durch gehend		Ableitung HVI nach oben führend
	Ableitung HVI durch gehend		Ableitung HVI von unten kommend
			Ableitung HVI von unten kommend

PROJEKTHINWEISE BLITZSCHUTZ

Blitzschutzklasse	3
Ringerder Maschenweite	Bestand,Ringerder wird um das Gebäude geführt.
Windzone	2,Windgeschw.90 km/h (25m/s)-Böengeschw.=36km/h
Anzahl der Ableitungen	32,an der Dachkante UG-EG
Ableitungen Abstand	max. 15 m
Führung der Ableitungen	HVI,auf Rohbetonwand in der Fassade,auf Stützen
Radius Blitzkugel	45 m
Trennstelle, Lage	auf dem Dach von U/t.EG und 1.OG
Höhe Gewicht (Fangstangen)	3,0/3,5/4,0 (m/ je 60-80 Kg
Umfang Gebäude	Dachkante UG und EG , ca.l = 418 m
Referenzhöhe / Geländeklasse	16 m / Geländeklasse II
3 , Nummer der Ableitung	hier Ableitung Nr.3

9	-	-	-		-
8	-	-	-		-
7	-	-	-		-
6	-	-	-		-
5	-	-	-		-
4	-	-	-		-
3	-	-	-		-
2	-	-	-		-
1	-	-	-		-
Nov.	Datum	Name	Änderung		Architektenkürzel - Änderung

Vorabzug

Hinweise zu Maße:
Alle Bemaßungen, sowie Größen- und Höhenangaben bei Durchbrüchen, Kerntobrungen, etc. werden bei Längen unter 1m in Zentimetern, bei Längen ab einschließlich 1m in Metern und Zentimetern angegeben!
Höhenangaben (z.B.: UK=Rohr + 175 UD), sowie die Kanalgrößen in der Lüftungstechnik sind ausschließlich in "mm" gehalten!
(Ausnahme: Höhenangaben bei Grundleitungen, welche in NN-Höhen oder in "m" vom Bezugspunkt "0,00" angegeben werden)
Alle baulichen Maße sind den aktuellen Architektur- und Statikplänen zu entnehmen!

Projektbezeichnung
Gesamtschule Münster-West
Tilbeckenstraße 24-26
46161 Münster

Bauherr
Stadt Münster - Amt für Immobilienmanagement
Albersloher Weg 33
48127 Münster

Zeichnungsbezeichnung		Datum	Name
Ausführungsplanung	gez.	16.09.2026	
Blitzschutztechnik-Ringerder	gepr.	16.09.2026	
Grundriss Erdgeschoss	Amt's-Eingang	25.06.2026	

Plan-Nr. und Datenbank	745-5-220_BLZ-Ringerder_GR_EG_2026-100-B	Maßstab	1:100
Typ	Leistungsphase _ Gewerk _ Bauteil _ Plan-Art _ Geschoss/Beschreibung _ Index		
	24-016		