**Projekt:**
**Umbau und Sanierung GSMW**
Tilbecker StraÇe 24-26
48161 M¿nster

**Bauherr:**
**Stadt M¿nster - Amt f¿r Immobilienmanagement**
Albersloher Weg 33
48155 M¿nster

**Statische Berechnung -**
mb BauStatik U050 2024.016

Projekt Nr.: **24244**

Pos.: **2-001.1_SKI**
Seite:

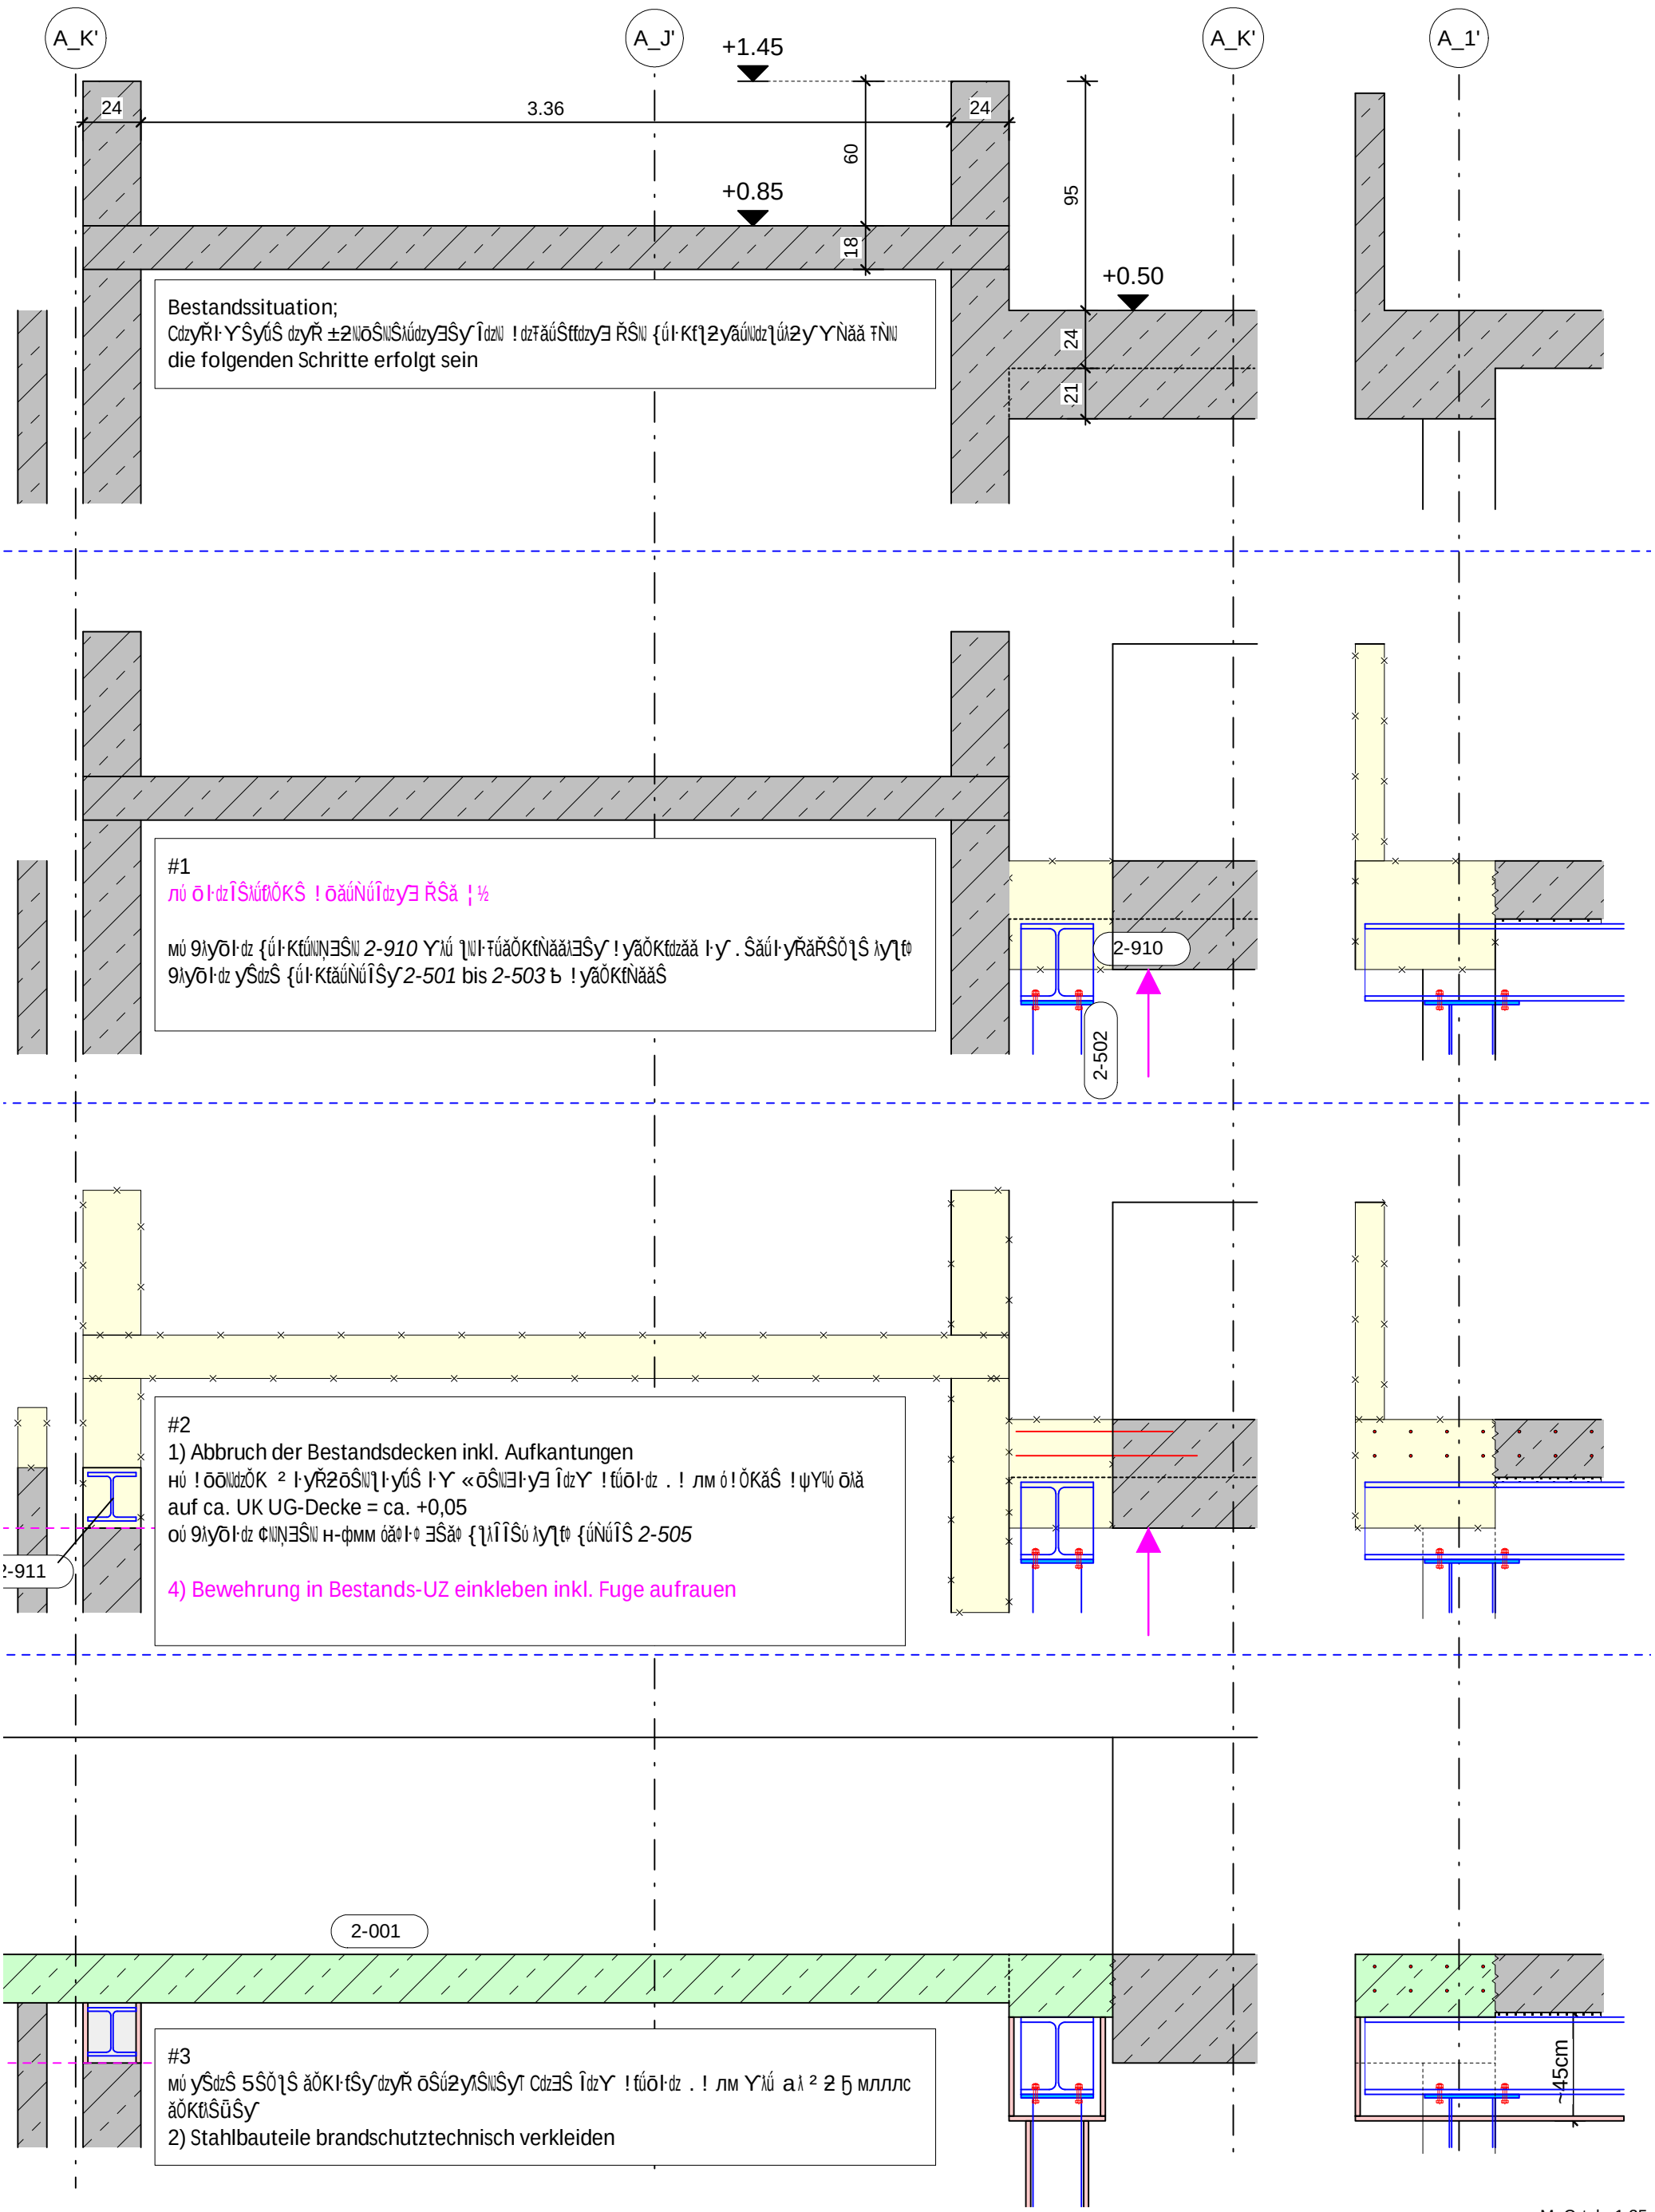


MaÇstab: 1:25

mb-Viewer Version 2024 - Copyright 2023 - mb AEC Software GmbH