




Projekt:
Umbau und Sanierung GSMW
Tilbecker Straße 24-26
48161 Münster

Bauherr:
Stadt Münster - Amt für Immobilienmanagement
Albersloher Weg 33
48155 Münster

Statische Berechnung -
mb BauStatik U050 2024.016

Projekt Nr.:
24244

Pos.: **SKIZ_c**
Seite:

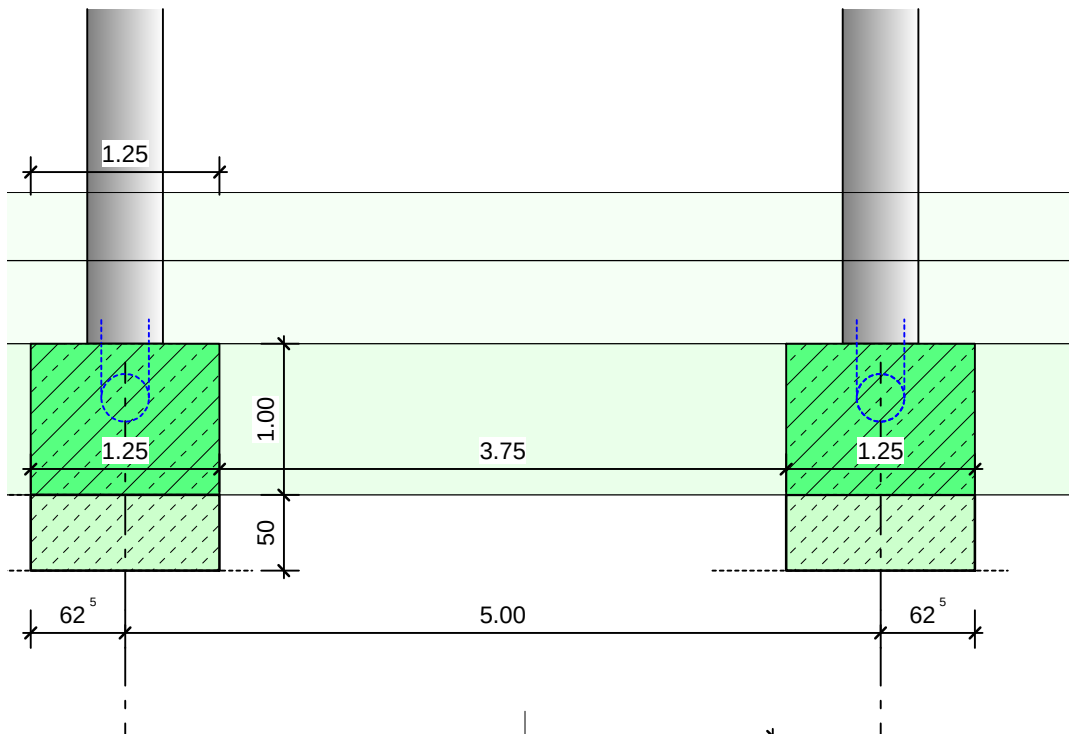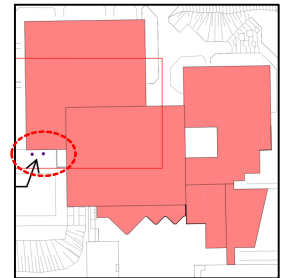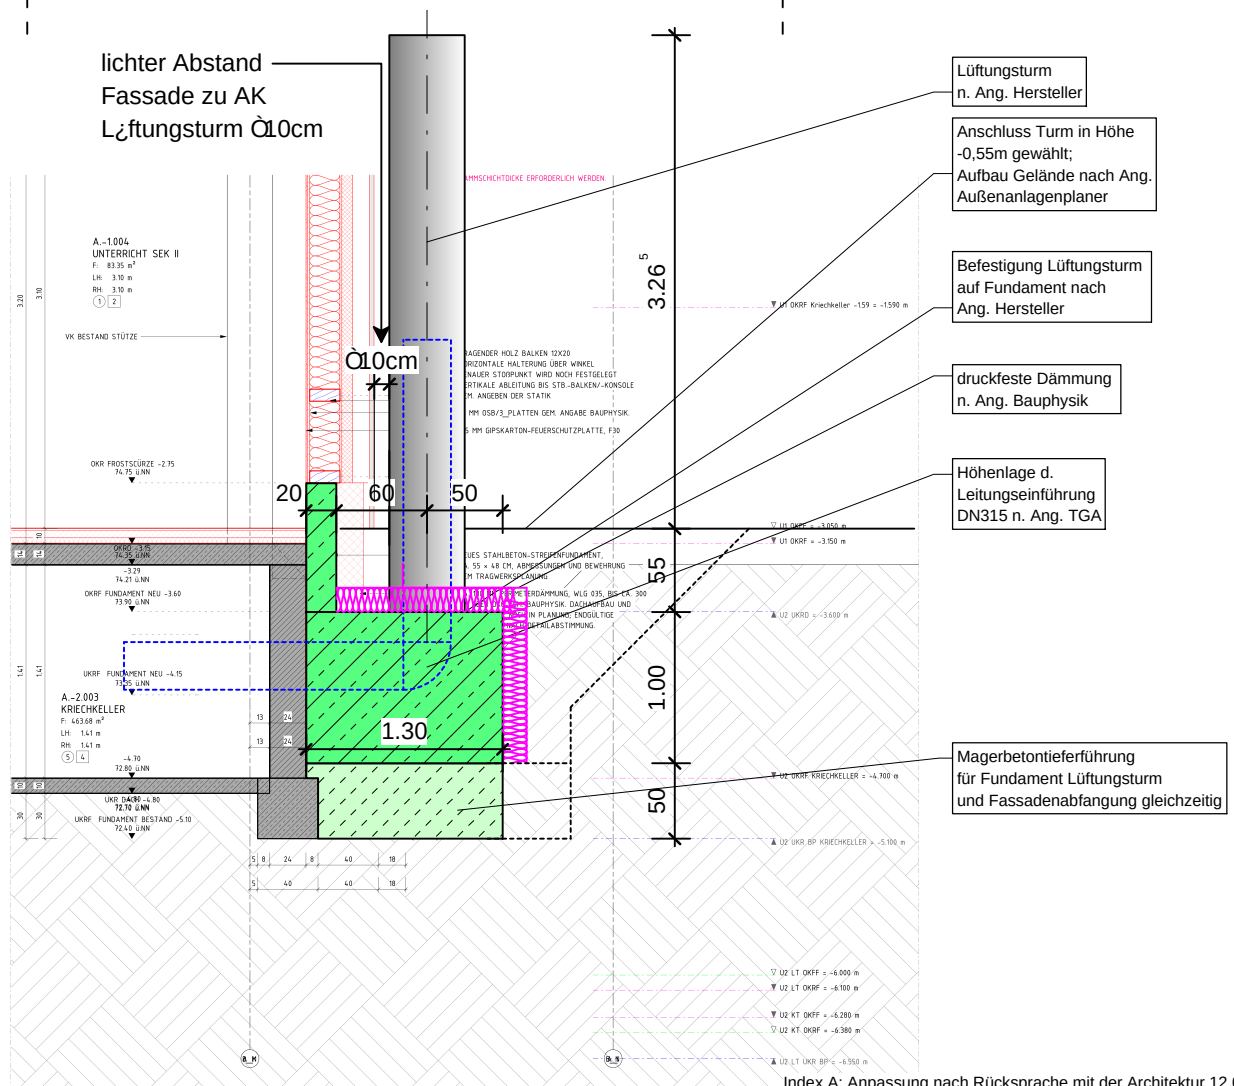

FASSADENSCHNITT 04 - SÜD ACHSE A_3 A_4 / A_K-A_L - WAND

Index A: Anpassung nach Rücksprache mit der Architektur 12.09.2026
Index B: geringerer Abstand AK Gebäude 30.09.2026
Index C: Abmessung Fundament angepasst 12.10.2026

Maßstab: 1:50