


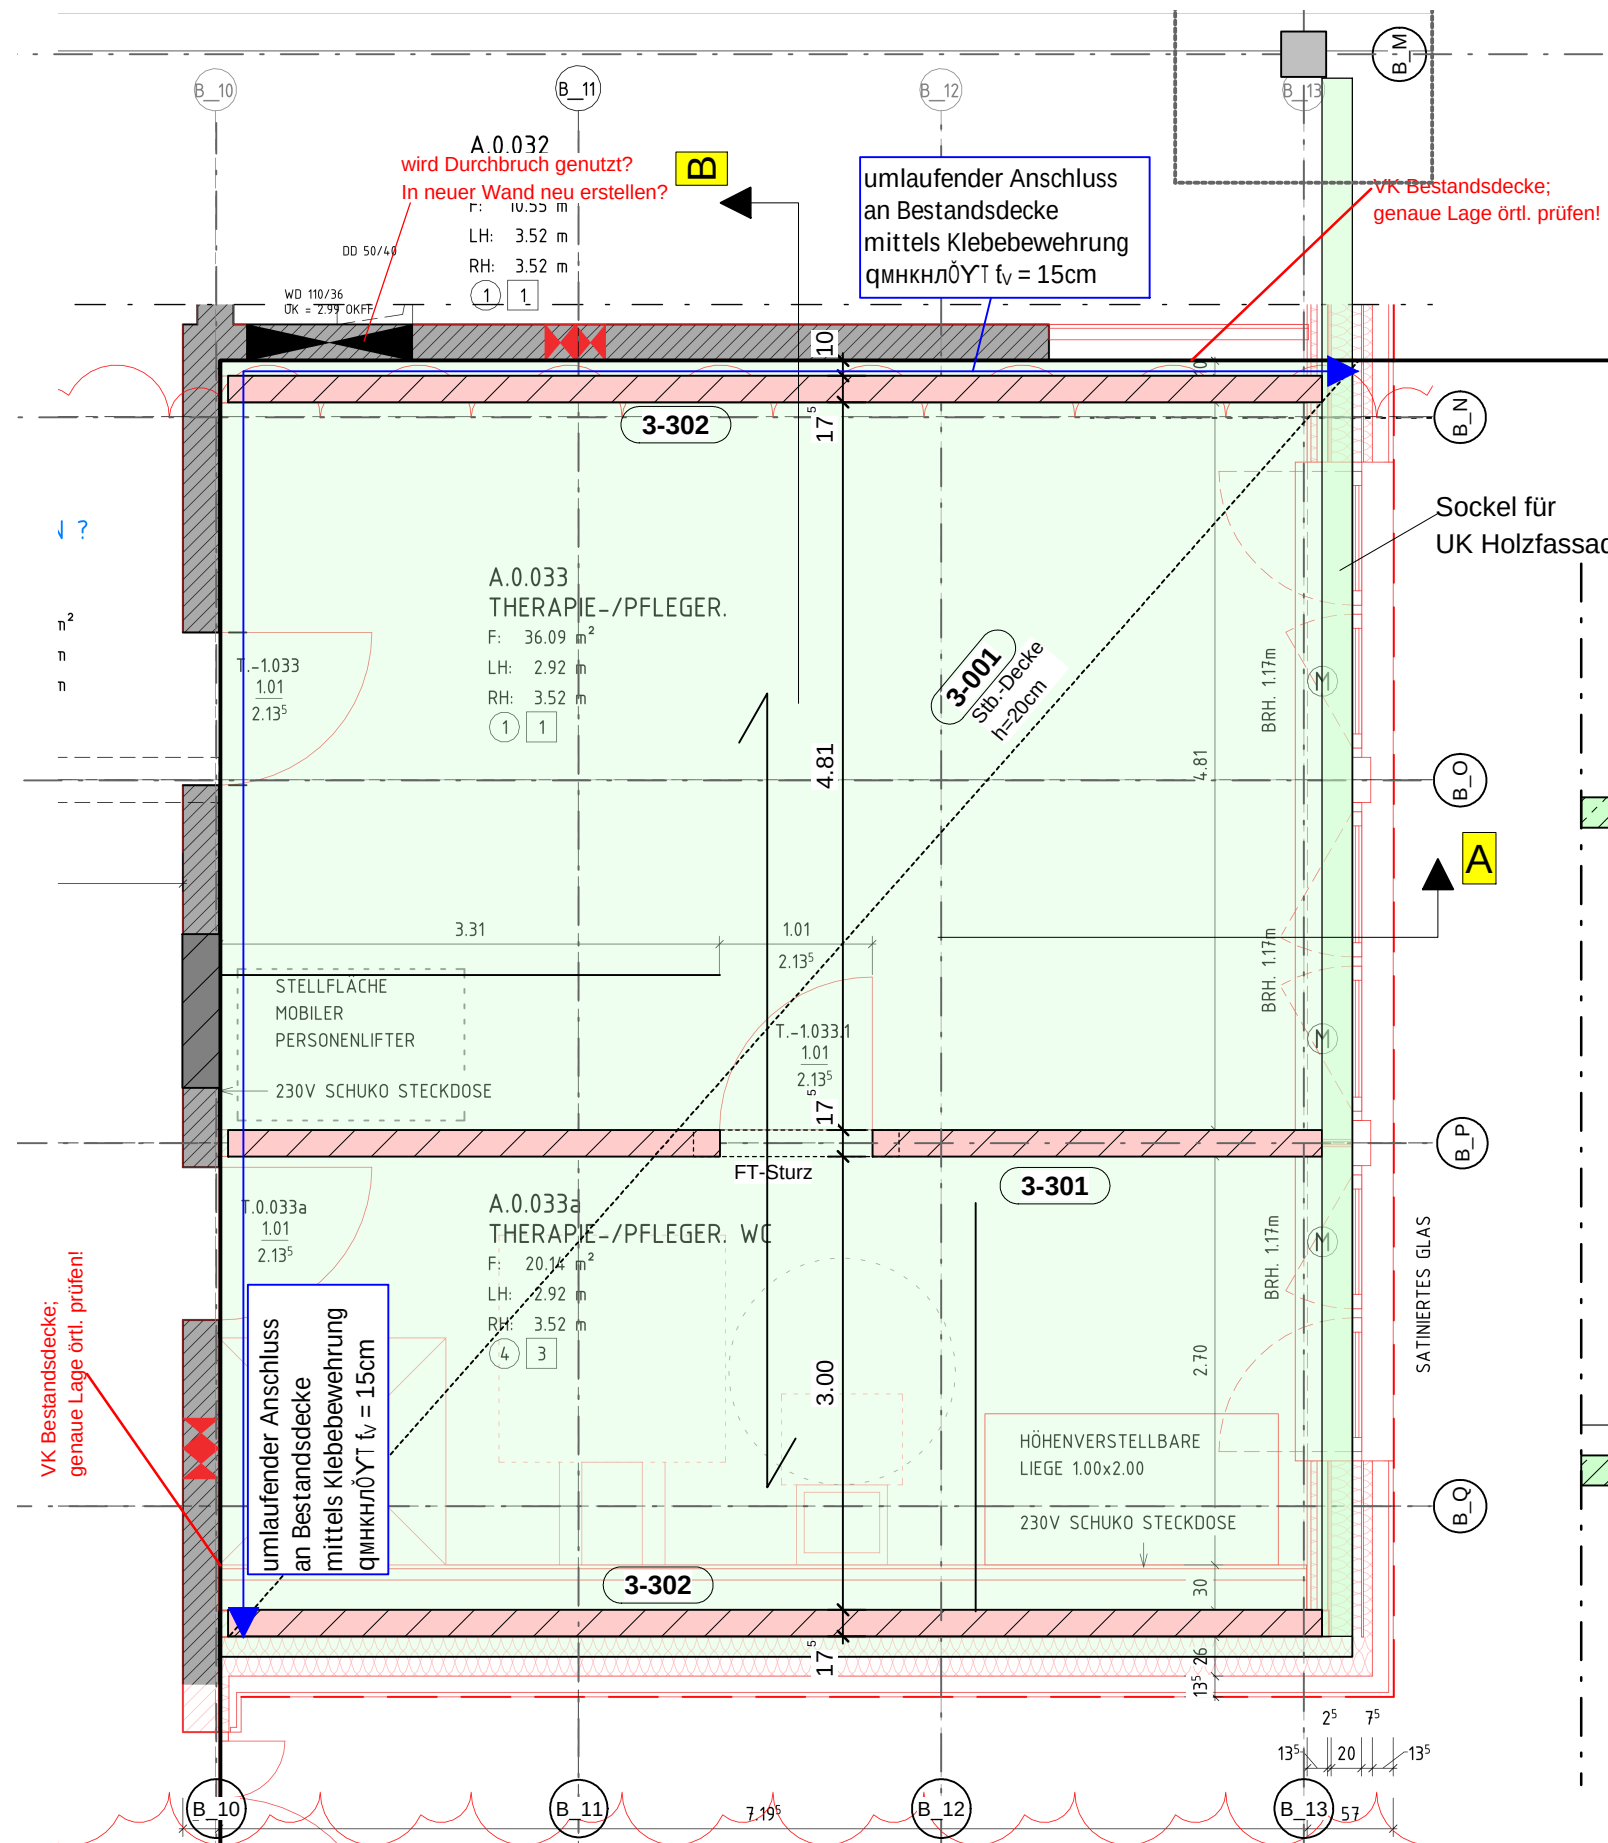

BAUFREI - Mit geprüftem Exemplar gleichgestellt!

Planstand Architektur: 03.06.2026

Änderung	gez.:	QS	Datum
Baufrei - keine Prüfeintragungen	CWe	BS	17.07.26

