Projekt:
Umbau und Sanierung GSMW
Tilbecker StraÇe 24-26
48161 M¿nster

Bauherr:
Stadt M¿nster - Amt f¿r Immobilienmanagement
Albersloher Weg 33
48155 M¿nster

Statische Berechnung -
mb BauStatik U050 2024.016


Projekt Nr.: **24244**

PöS **T-P-U1-BA1-035a**
Seite: **9/5**

Positionsplan

T-P-U1-BA1-035a
Schnitt 1-1

neue Stufenanlage

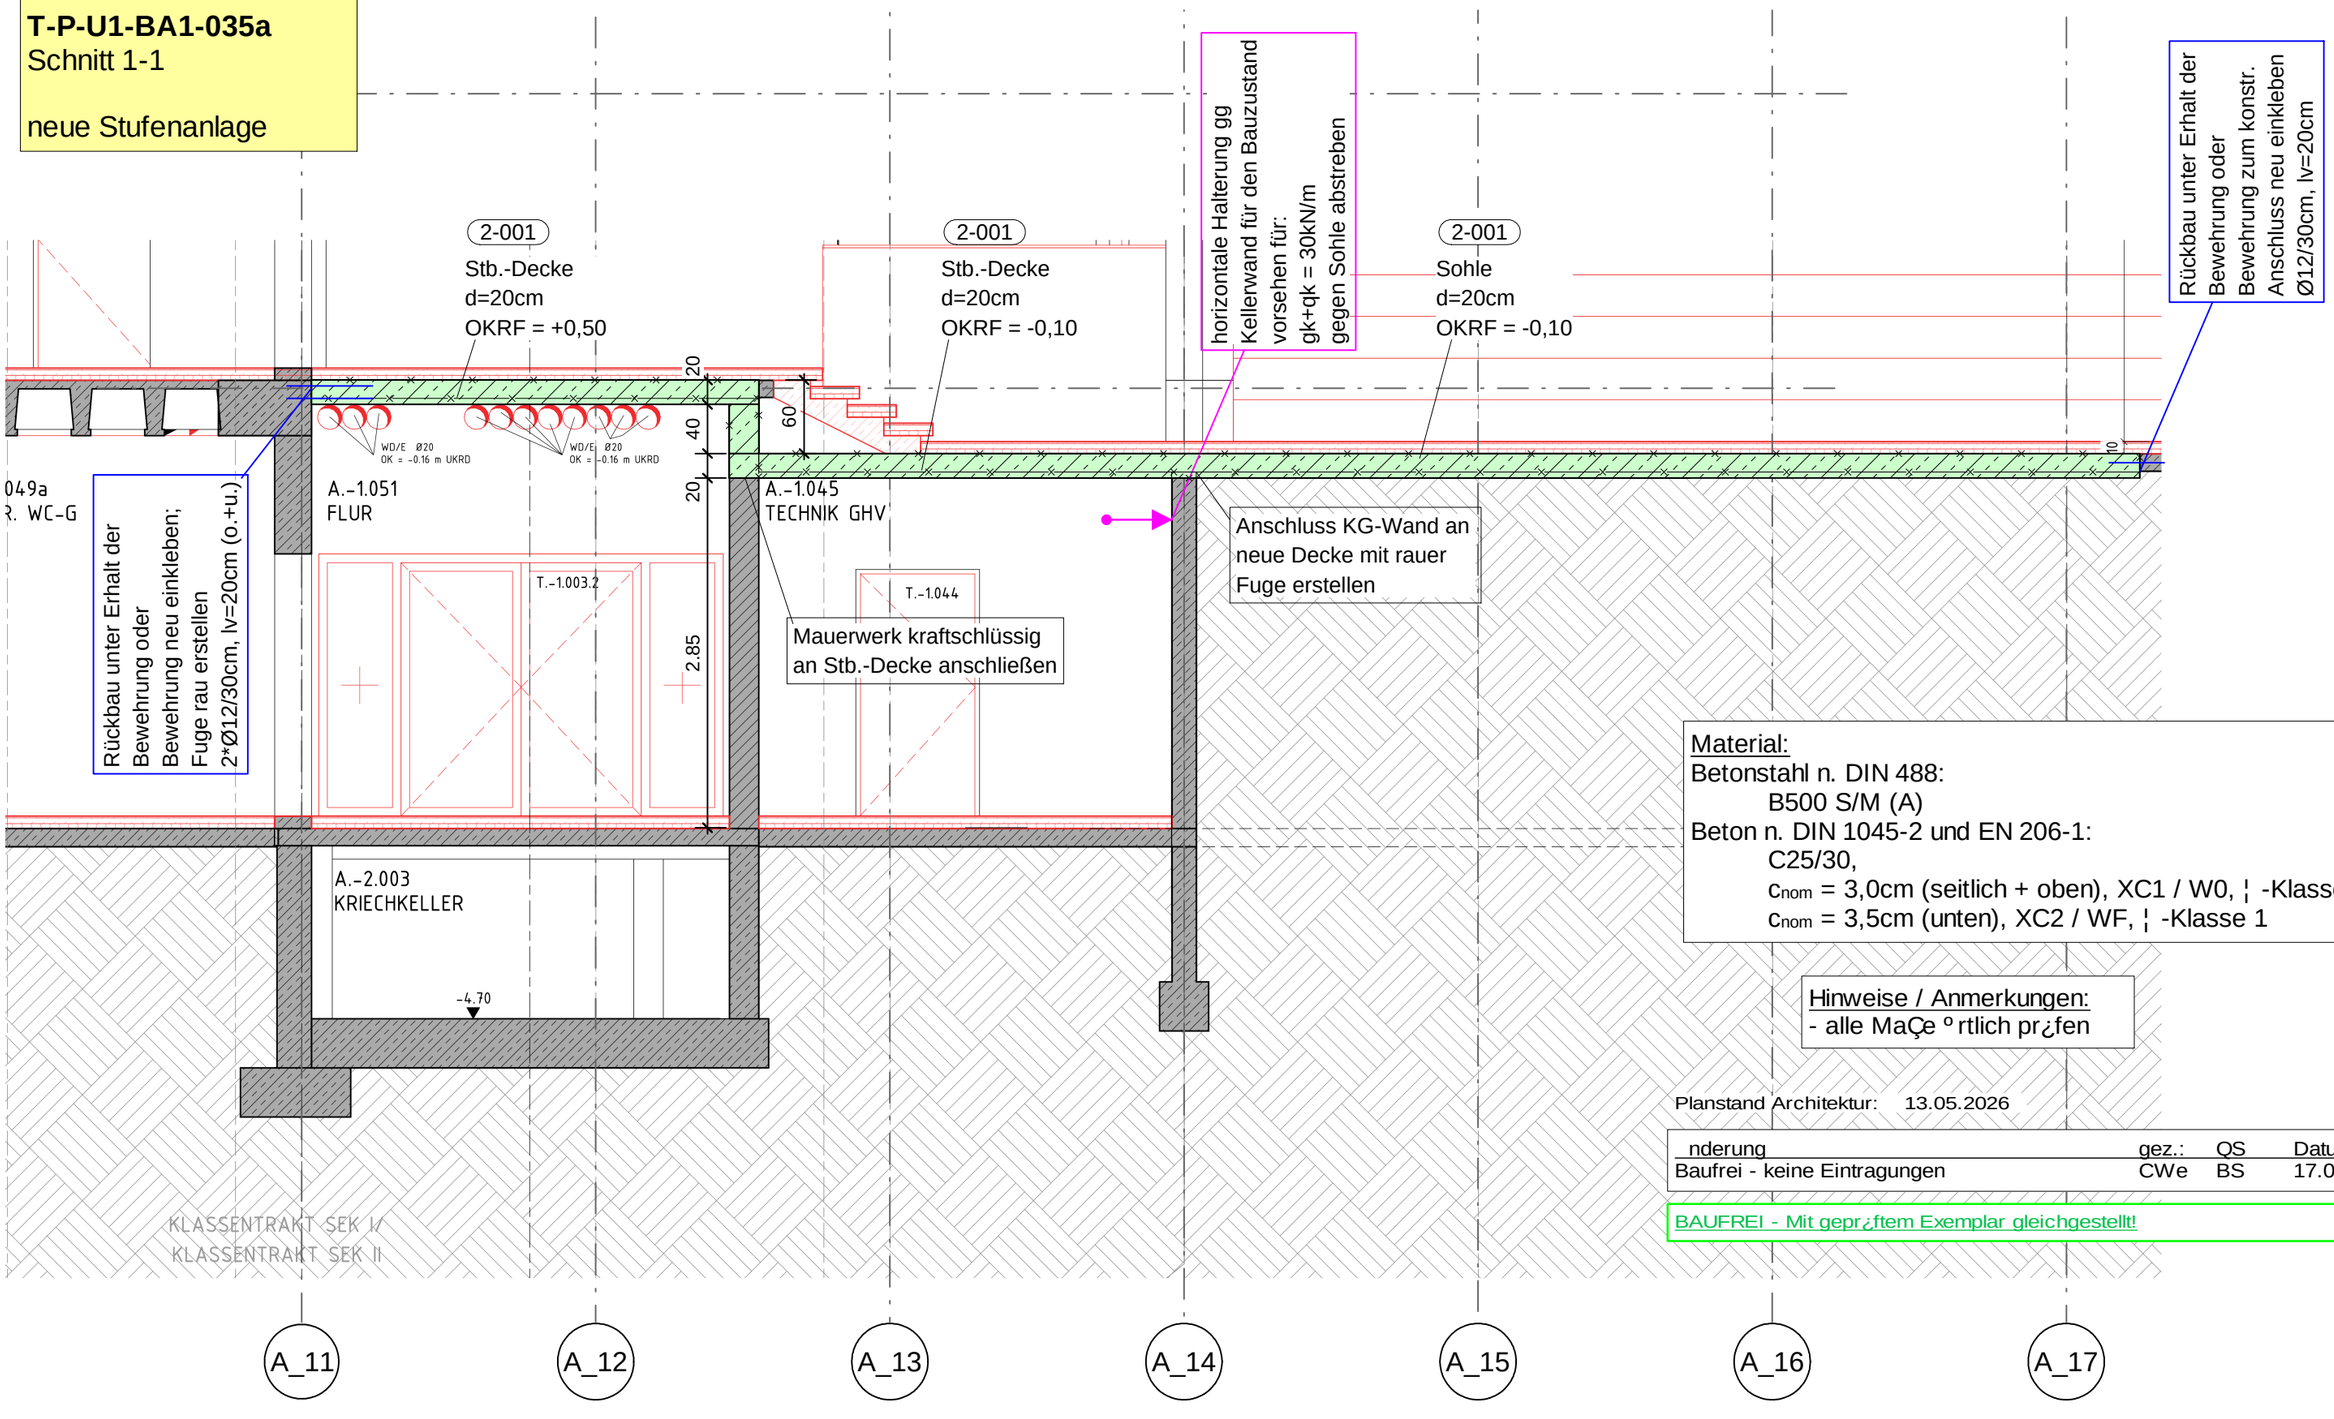

Material:
Betonstahl n. DIN 488:
B500 S/M (A)
Beton n. DIN 1045-2 und EN 206-1:
C25/30,
c_{nom} = 3,0cm (seitlich + oben), XC1 / W0, ¦ -Klasse 1
c_{nom} = 3,5cm (unten), XC2 / WF, ¦ -Klasse 1

Hinweise / Anmerkungen:
- alle MaÇe ºrtlich pr¿fen

Planstand Architektur: 13.05.2026

nderung	gez.:	QS	Datum
Baufrei - keine Eintragungen	CWe	BS	17.07.26

BAUFREI - Mit gepr¿ftem Exemplar gleichgestellt!

MaÇstab: 1:50

mb-Viewer Version 2024 - Copyright 2023 - mb AEC Software GmbH