

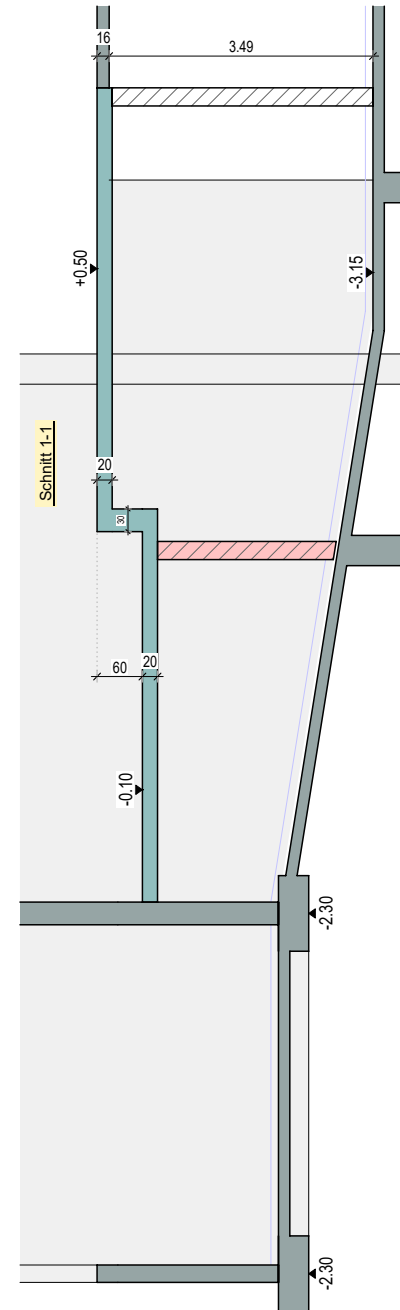
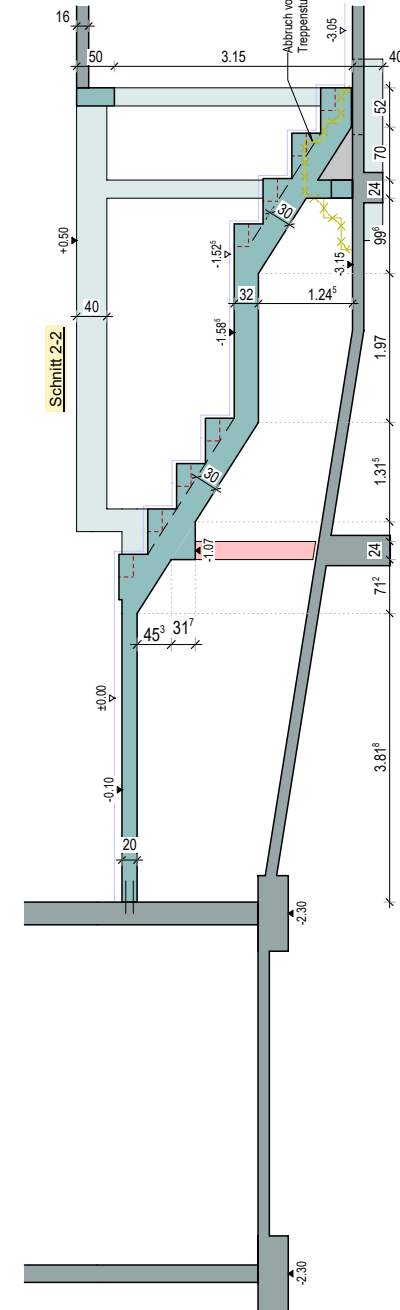
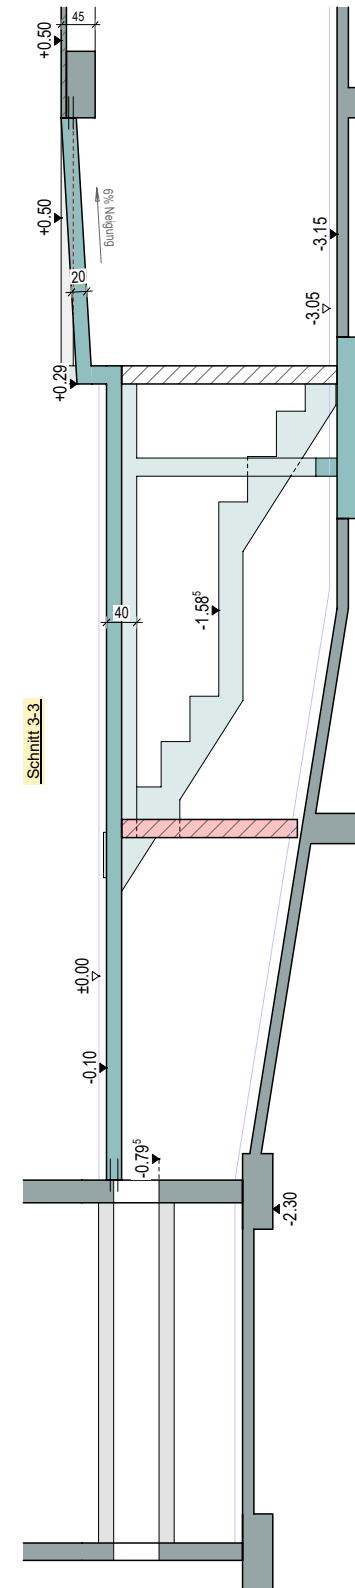


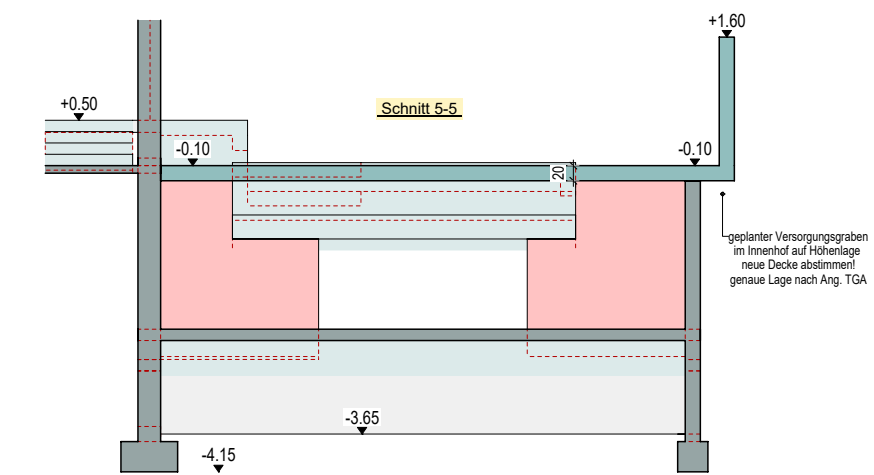

Bauteil:	Festigkeits- klasse:	Expositions- klassen:	Feuchtig- keitsklassen:	Überwach- ungsklasse:	Rechenwert der Rißbreite W_K [mm]	Betondeckung [cm] c_{nom}				
						oben	unten	seitl.	innen	außen
Wände	C 25/30	XC3	WF	Klasse 1	0,3			3,0	3,0	3,0
UZ/Balken	C 25/30	XC1	W0	Klasse 1	0,3	4,0	4,0	4,0		
Stützen	C 25/30	XC1	W0	Klasse 1	0,3			3,0	3,0	3,0
Treppe	C 25/30	XC1	W0	Klasse 1	0,3	2,5	2,5	2,5		
Decken erdberührt	C 25/30	XC1	W0	Klasse 1	0,3	3,0	3,5	3,5		
Decke innen	C 25/30	XC1	W0	Klasse 1	0,3	2,5	2,5	2,5		

 Stb.-neu
 Mauerwerk nicht tragend
 Bestands-Pos.

 Bestand
 Mauerwerk tragend
 neue Pos.

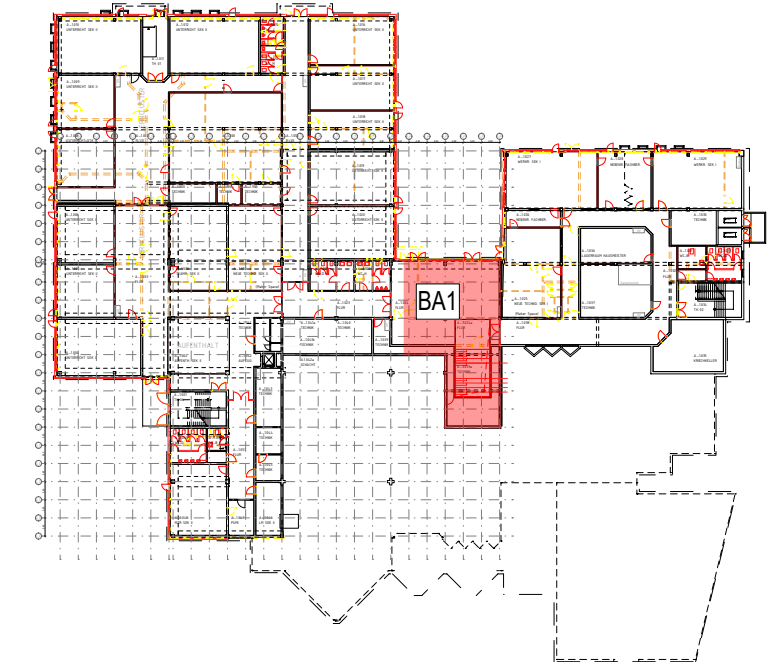

Anmerkung: (§ 3 VOB/B) Die vom Auftraggeber für die Ausführung übergebenen Unterlagen sind für den Auftragnehmer massgebend. Jedoch hat er sie, soweit es zur ordnungsgemässen Vertragserfüllung gehört, auf etwaige Unstimmigkeiten zu überprüfen und den Auftraggeber auf entdeckte oder vermutete Mängel hinzuweisen.						
	Änderung s. Wolken	MB	CWe	05.10.2026		
	Baufrei: keine Eintragungen	CWe	BS	11.05.2026		
	Änderungen / Ergänzungen	gez.:	QS:	Datum / Index		

Interne QualitätsSicherung gemäß TÜV Rheinland - QualitätsStandard Planer am Bau				
Bauherr:	Stadt Münster - Amt für Immobilienmanagement Albersloher Weg 33; 48155 Münster			Projekt-Nr.: 24244
Projekt:	Gesamtschule Münster-West Tilbecker Straße 24-26; 48161 Münster			Maßstab: 1 : 100
Inhalt:	Positionsplan Decke über U1: Treppe Forum	BA 1	Datum: 02.04.2026	
			gez.:	QS:
			MB	CW

T-P-U1-BA1-032 b