Projekt:
Umbau und Sanierung GSMW
Tilbecker StraÇe 24-26
48161 M¿nster

Bauherr:
Stadt M¿nster - Amt f¿r Immobilienmanagement
Albersloher Weg 33
48155 M¿nster

Statische Berechnung -
mb BauStatik U050 2024.016

Projekt Nr.: **24244**

PosP-U1-BTB-030a

Seite: **15/4**

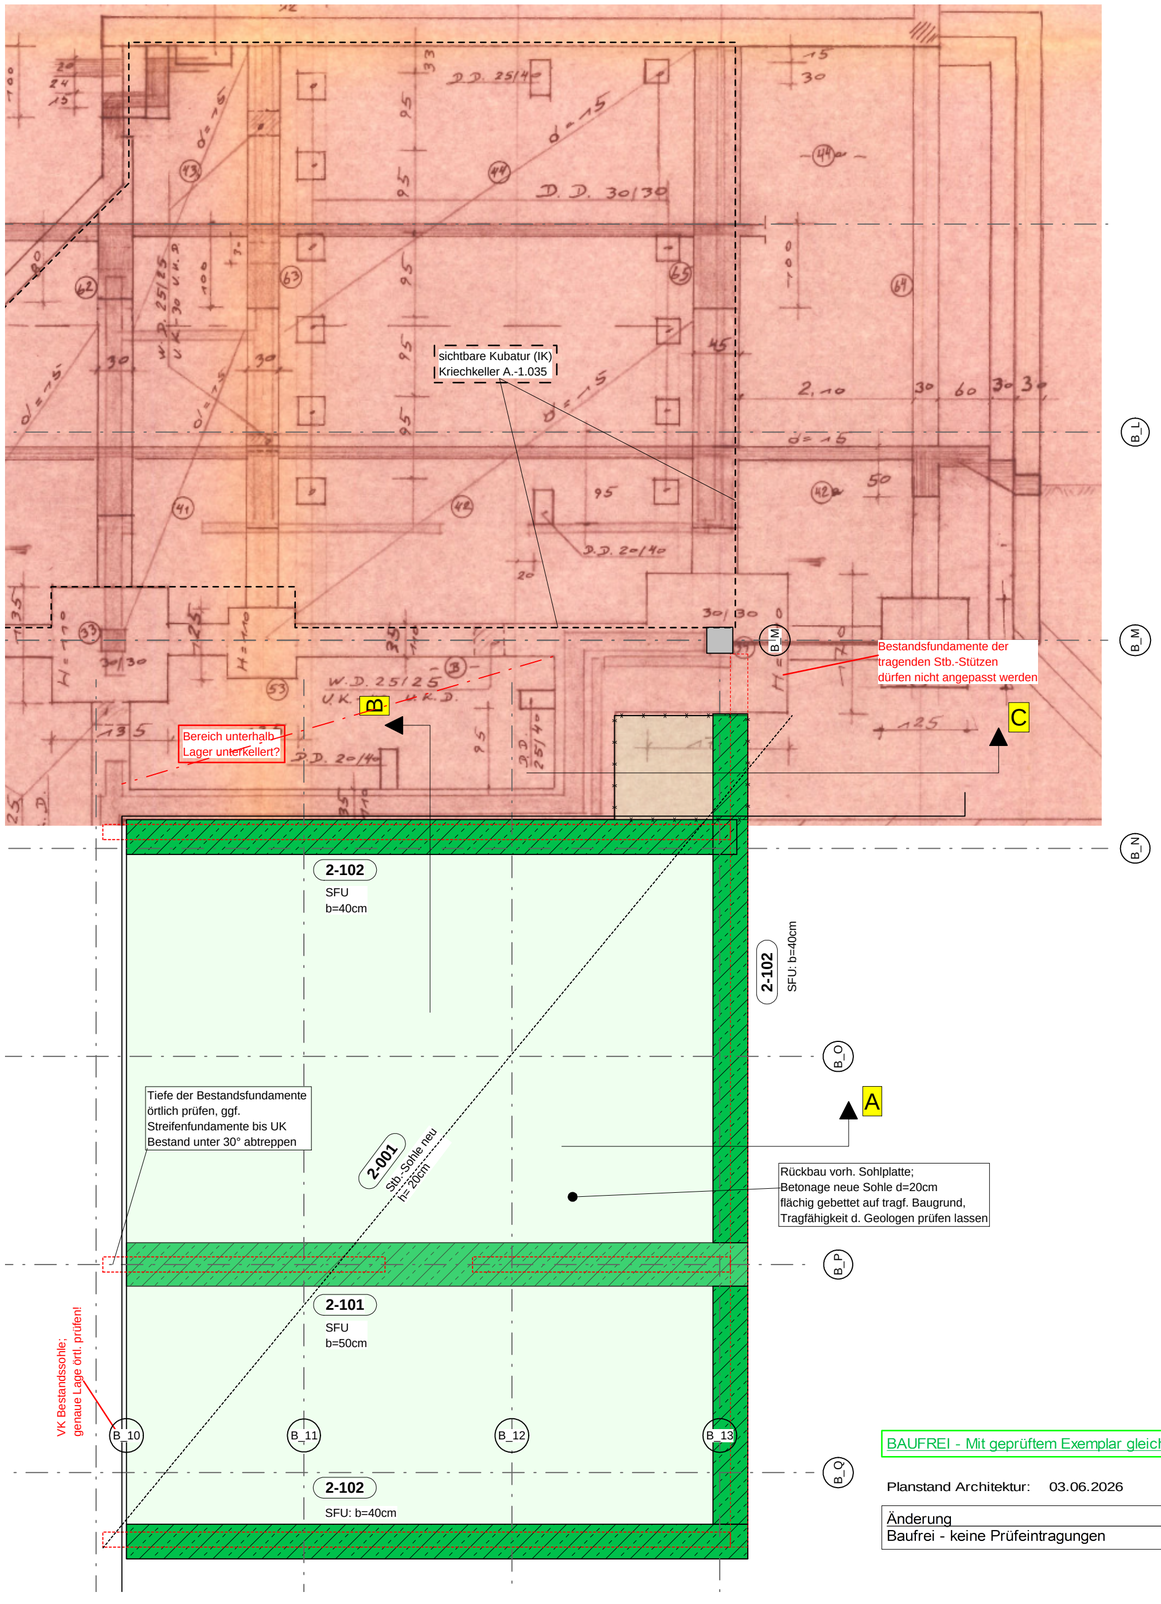

mb-Viewer Version 2024 - Copyright 2023 - mb AEC Software GmbH

BAUFREI - Mit geprüftem Exemplar gleichgestellt!

Planstand Architektur: 03.06.2026

Änderung	gez.:	QS	Datum
Baufrei - keine Prüfeintragungen	CWe	BS	17.07.26

Schnitt C

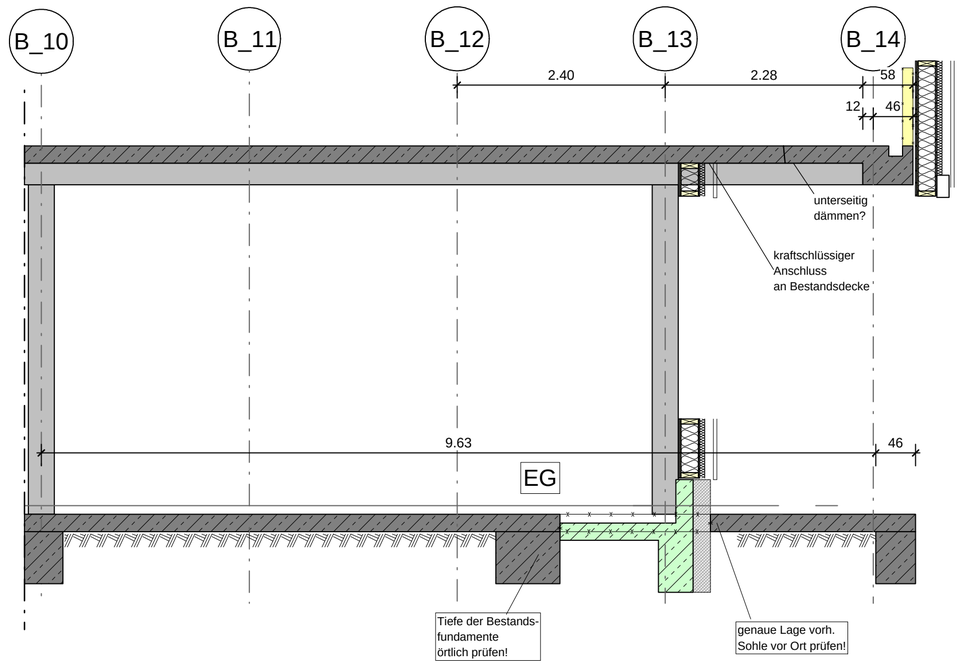

Schnitt B

Schnitt A

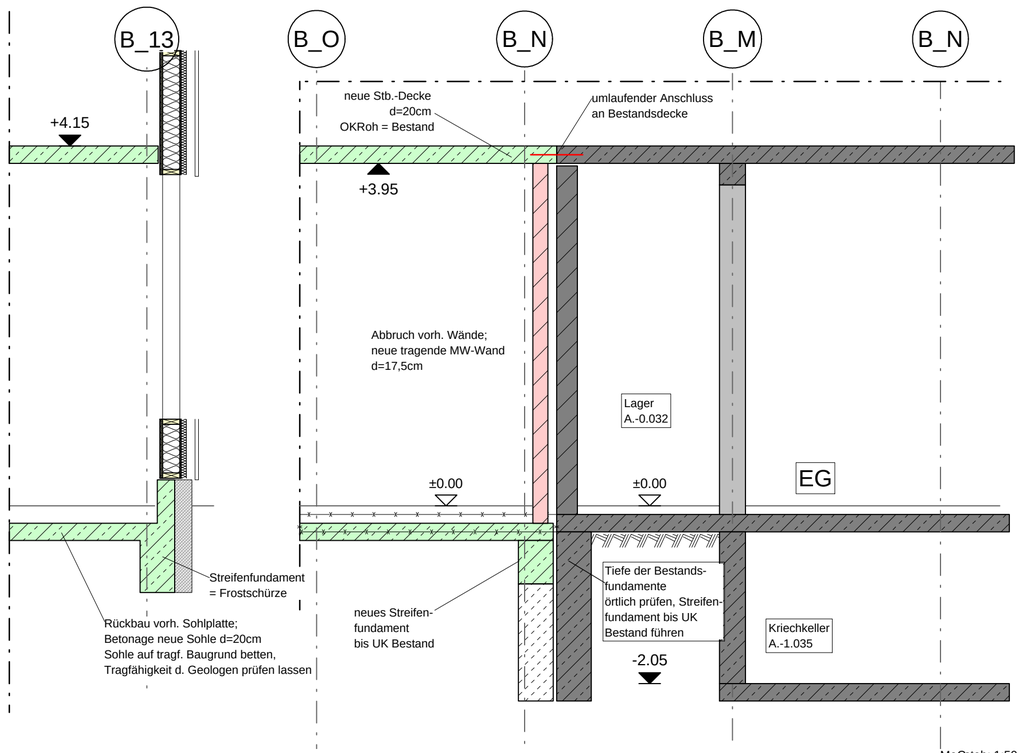

Maßstab: 1:50