



Positionsplan

T-P-U1-BTB-033a


Umbau neue Techno
ehem. BT B

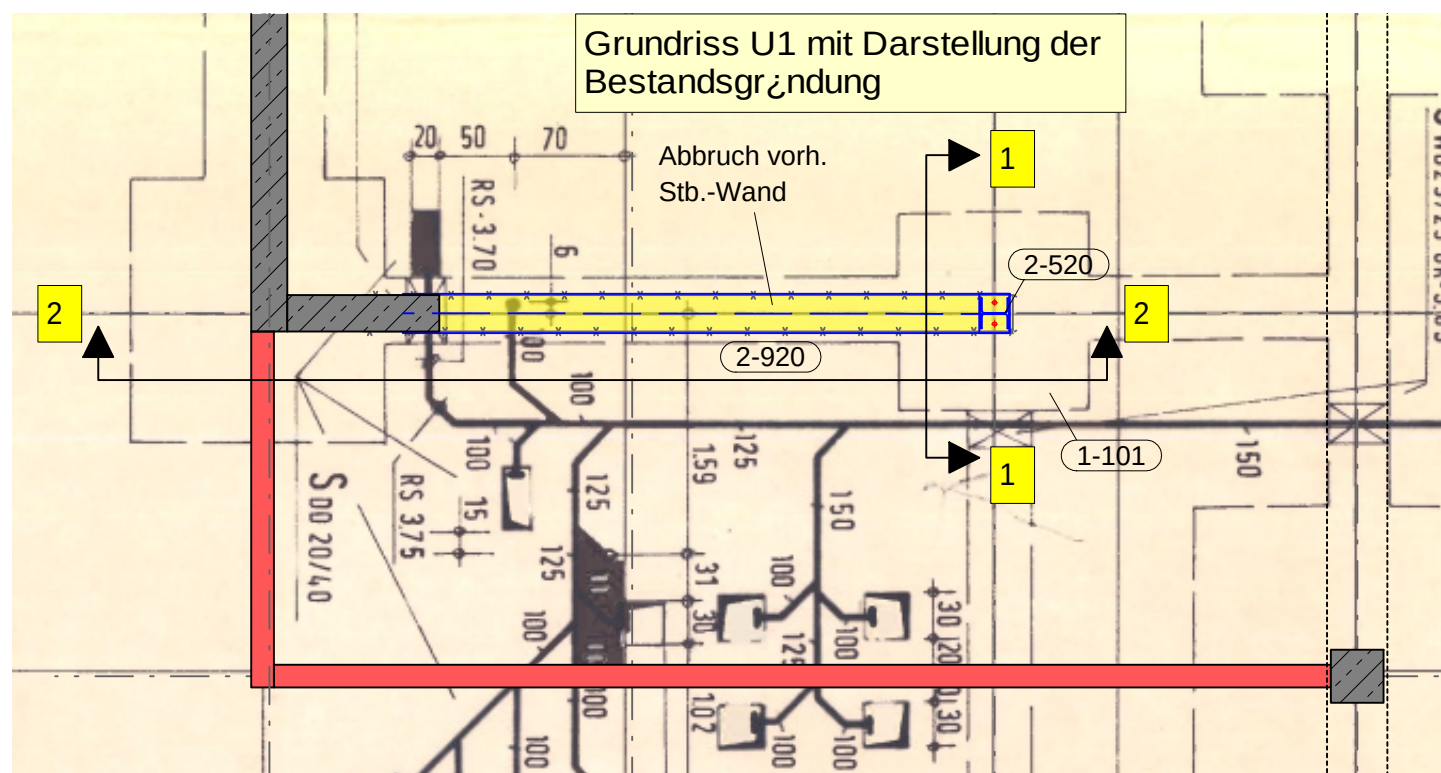

Schnitt 1-1

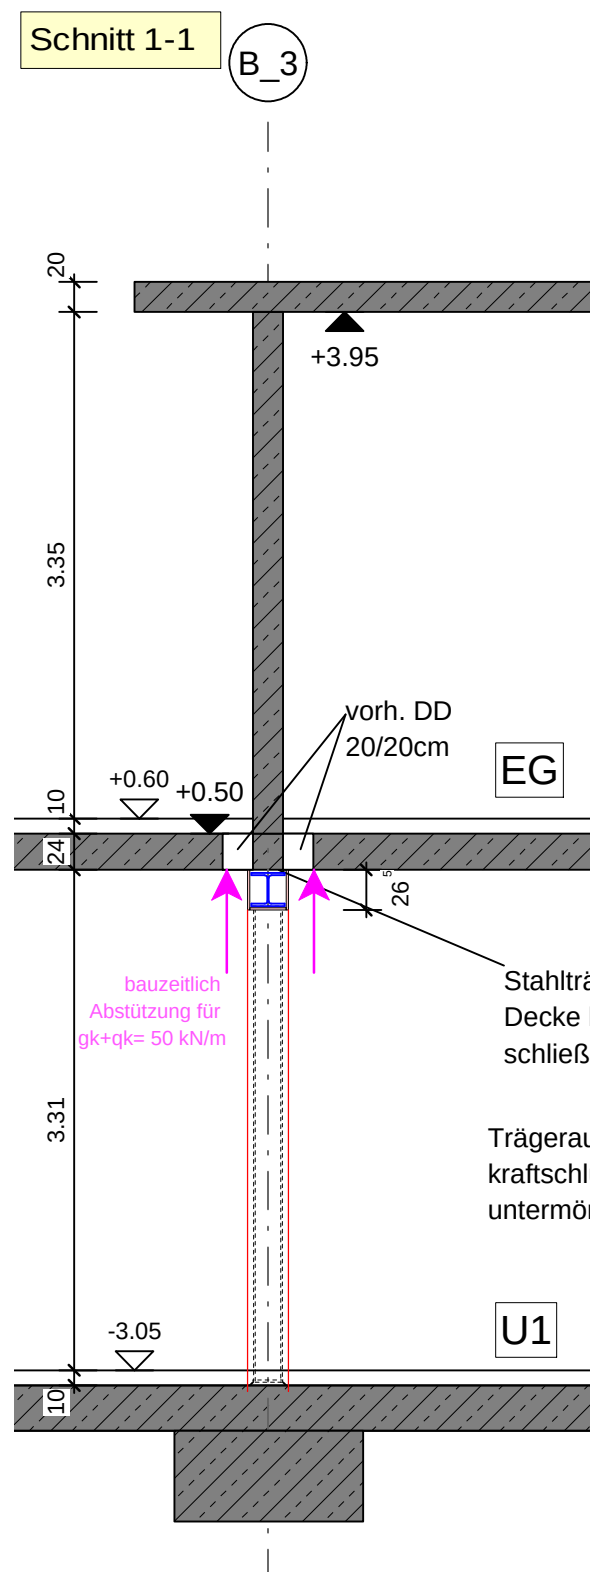

Schnitt 2-2

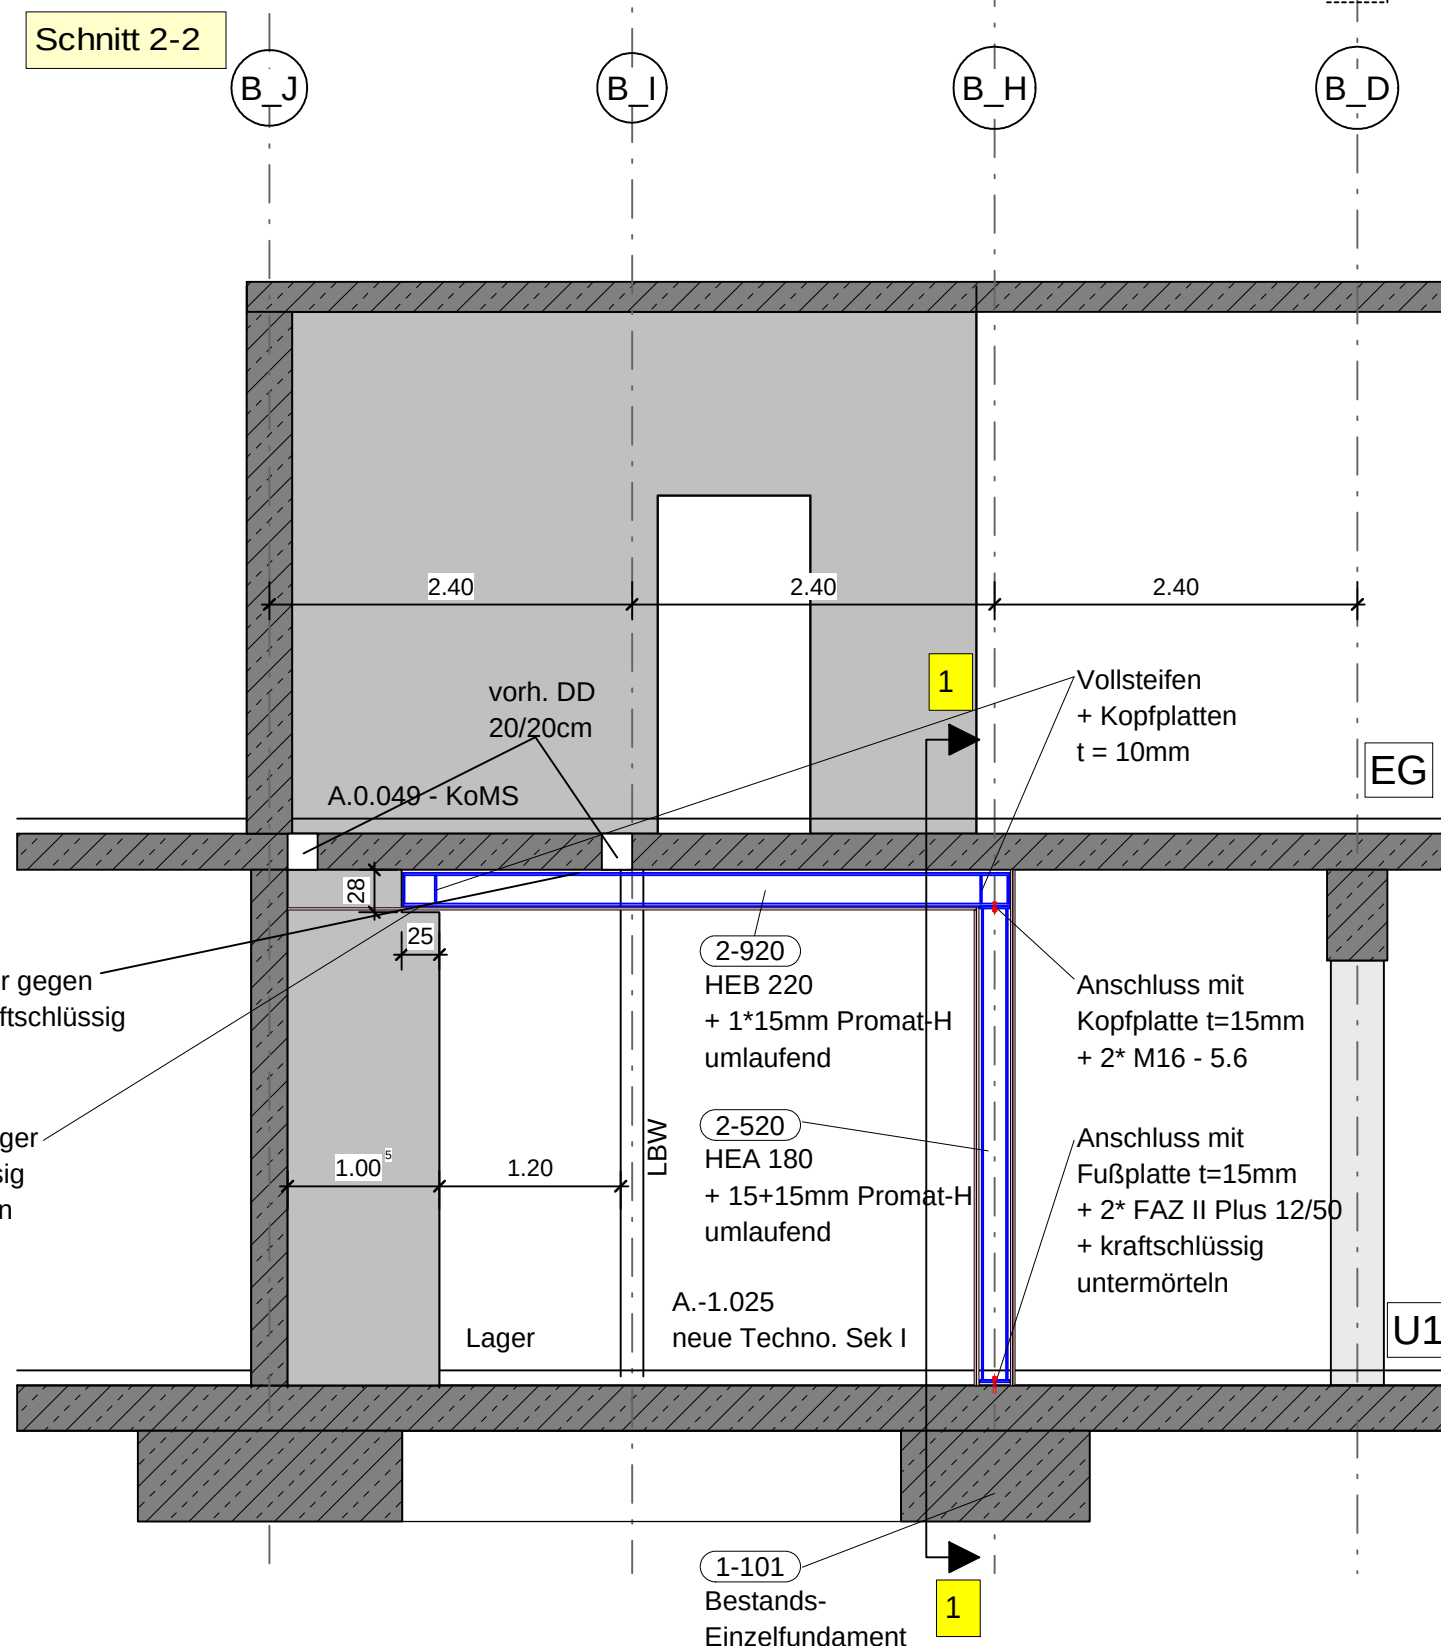

<u>Material:</u>	
Baustahl gem. DIN EN 1090:	S235 JR

Planstand Architektur: 13.05.2026

Hinweise / Anmerkungen:

- alle Maße örtlich prüfen
- alle Schweißnähte, soweit nicht anders angegeben $a_w \geq 4\text{mm}$

Änderung	gez.:	QS	Datum
Baufrei - keine Eintragungen	CWe	BS	17.07.26

BAUFREI - Mit geprüftem Exemplar gleichgestellt!