


Positionsplan

T-P-U1-BTB-039a

Abfangung ntr. W^a nde ehem. BT B

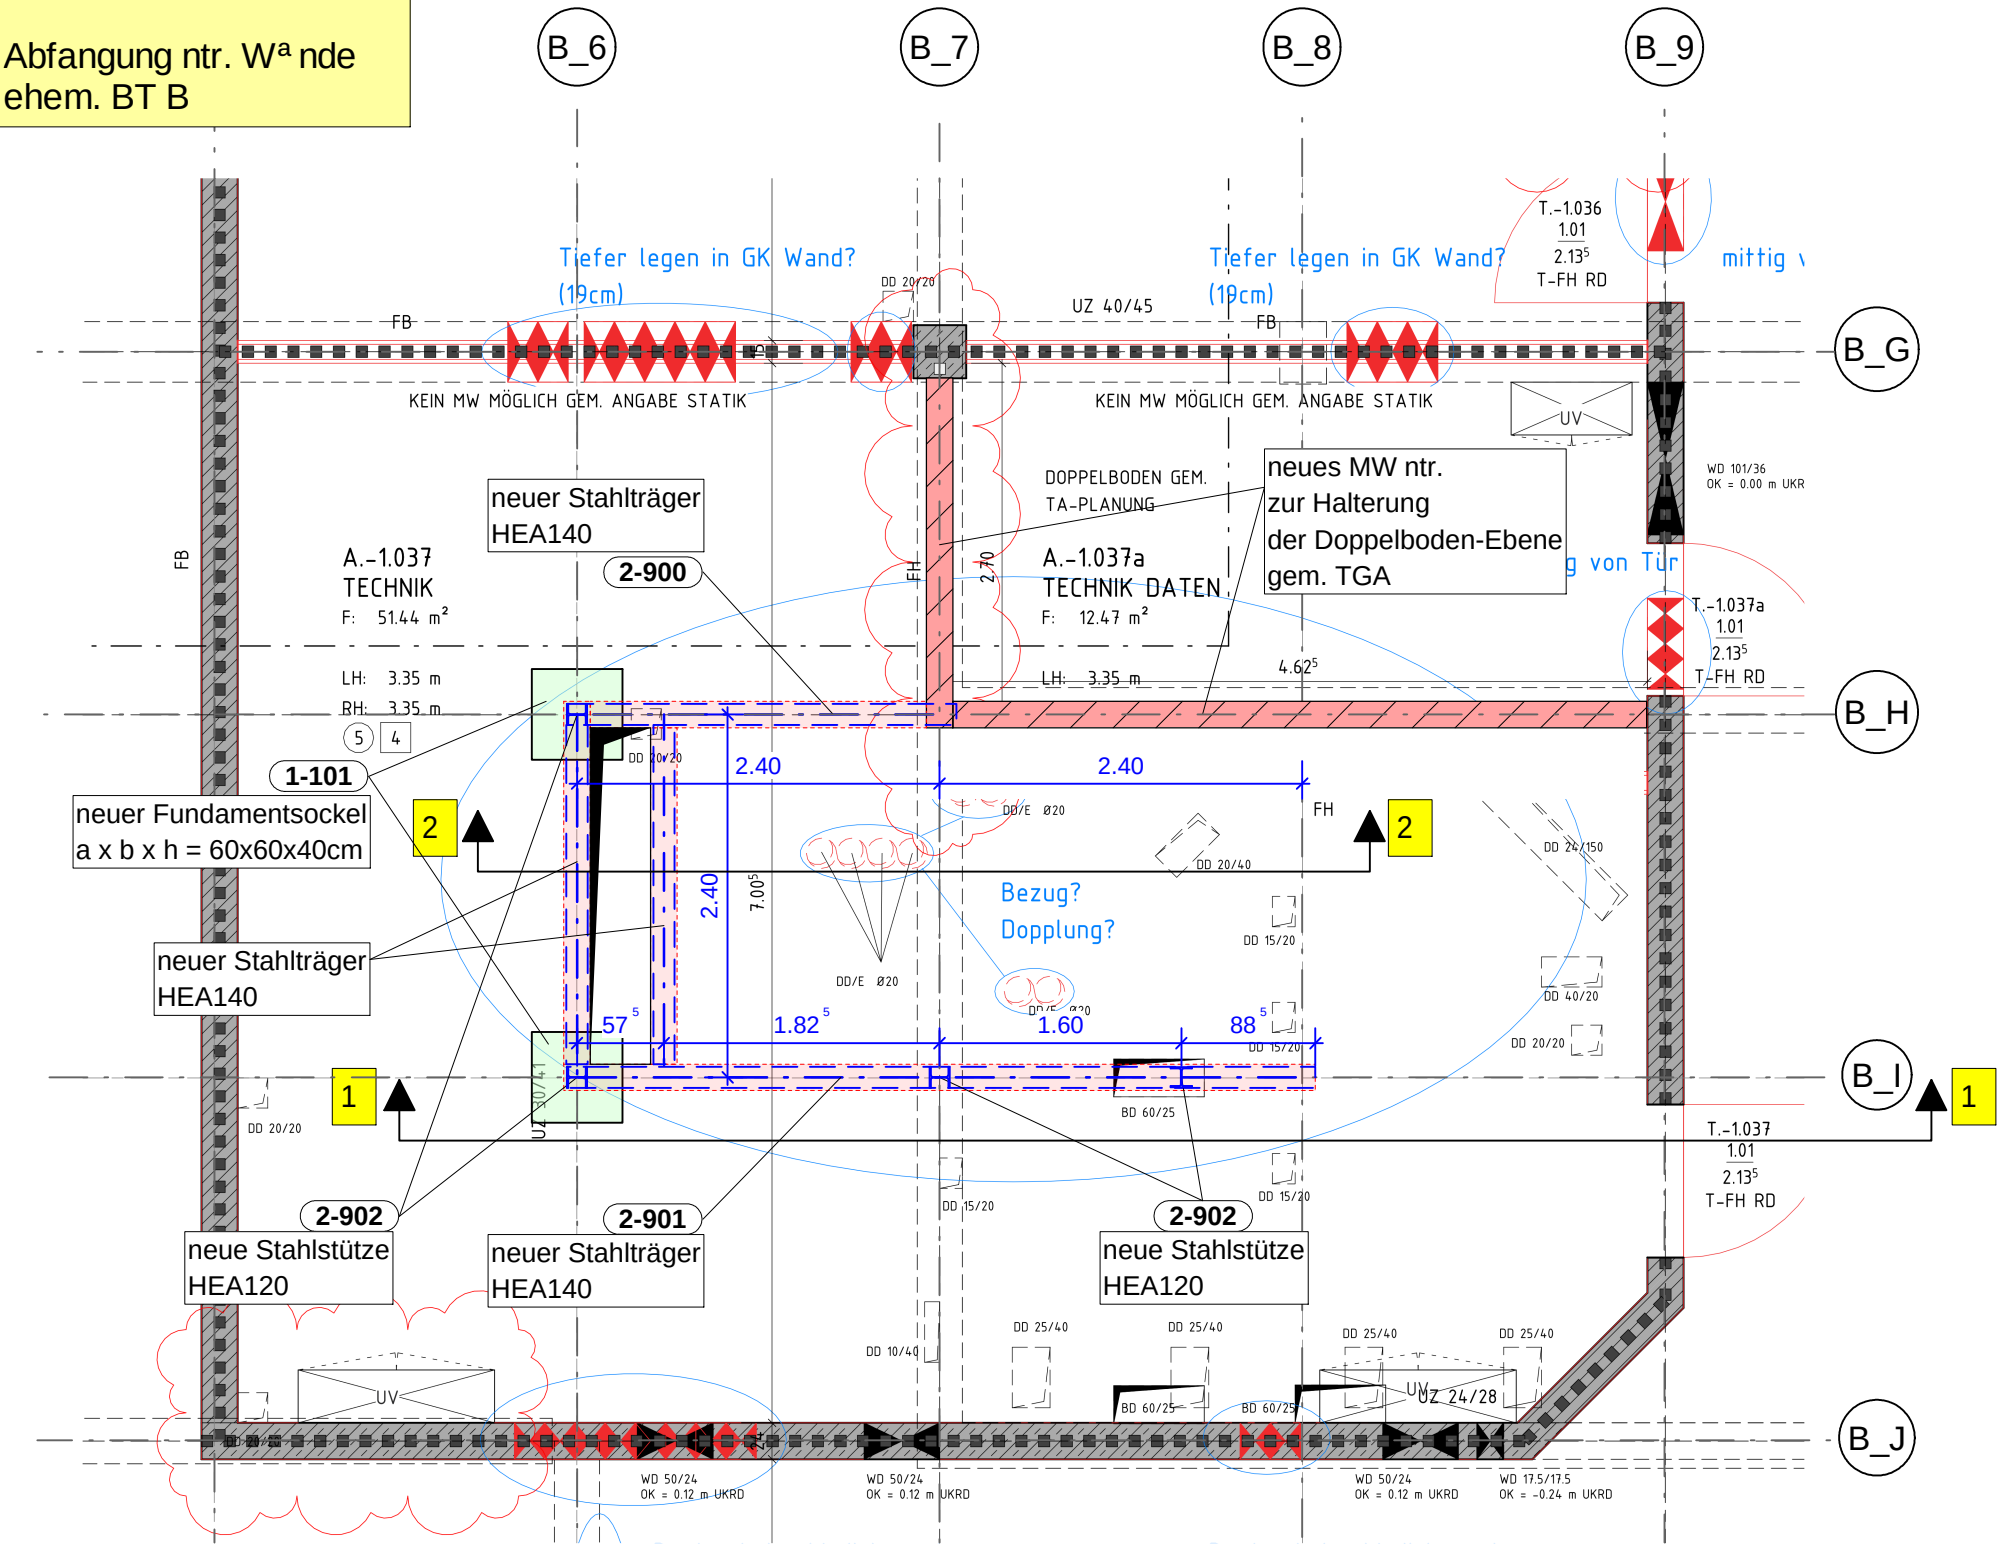

Material:
Baustahl gem. DIN EN 1090: S235 JR
Mauerwerk gem. DIN EN 1996-2: KS ≥ 12 - MG5 (1,8kg/dm³)
Beton gem. DIN EN 206-1 + 1045-2): C25/30, XC1/W0, c_{nom} = 2,5cm umlaufend Ü-Klasse 1

Legende:

- aufgehende MW Wände gem. TGA
- neue MW Wände gem. TGA
- neue Fundamentsockel
- neuer Stahlträger

BAUFREI - Mit geprüftem Exemplar gleichgestellt!

Planstand Architektur: 13.05.2026


Änderung	gez.:	QS	Datum
Baufrei - mit Prüfeintragungen	CWe	BS	17.07.26

Hinweise / Anmerkungen:
- alle Maße örtlich prüfen
- alle Schweißnähte, soweit nicht anders angegeben a_w ≥ 3mm

Anschlüsse:

- Träger an Träger: nach Wahl AN für Querkraft von F_{V,Ed} = 30kN
- Stützenkopf an Träger: Anschlussplatte t = 1cm
+ 2* M12 - ≥ 4.6
+ Steife t = 0,8cm
- Stützenfuß an Beton: Anschlussplatte t = 1cm
+ 2* FAZ II 12/50 - gvz
- Stützenfuß an Träger: Anschlussplatte t = 1cm
+ 2* M12 - ≥ 4.6
+ Steife t = 0,8cm

Schnitt 1-1

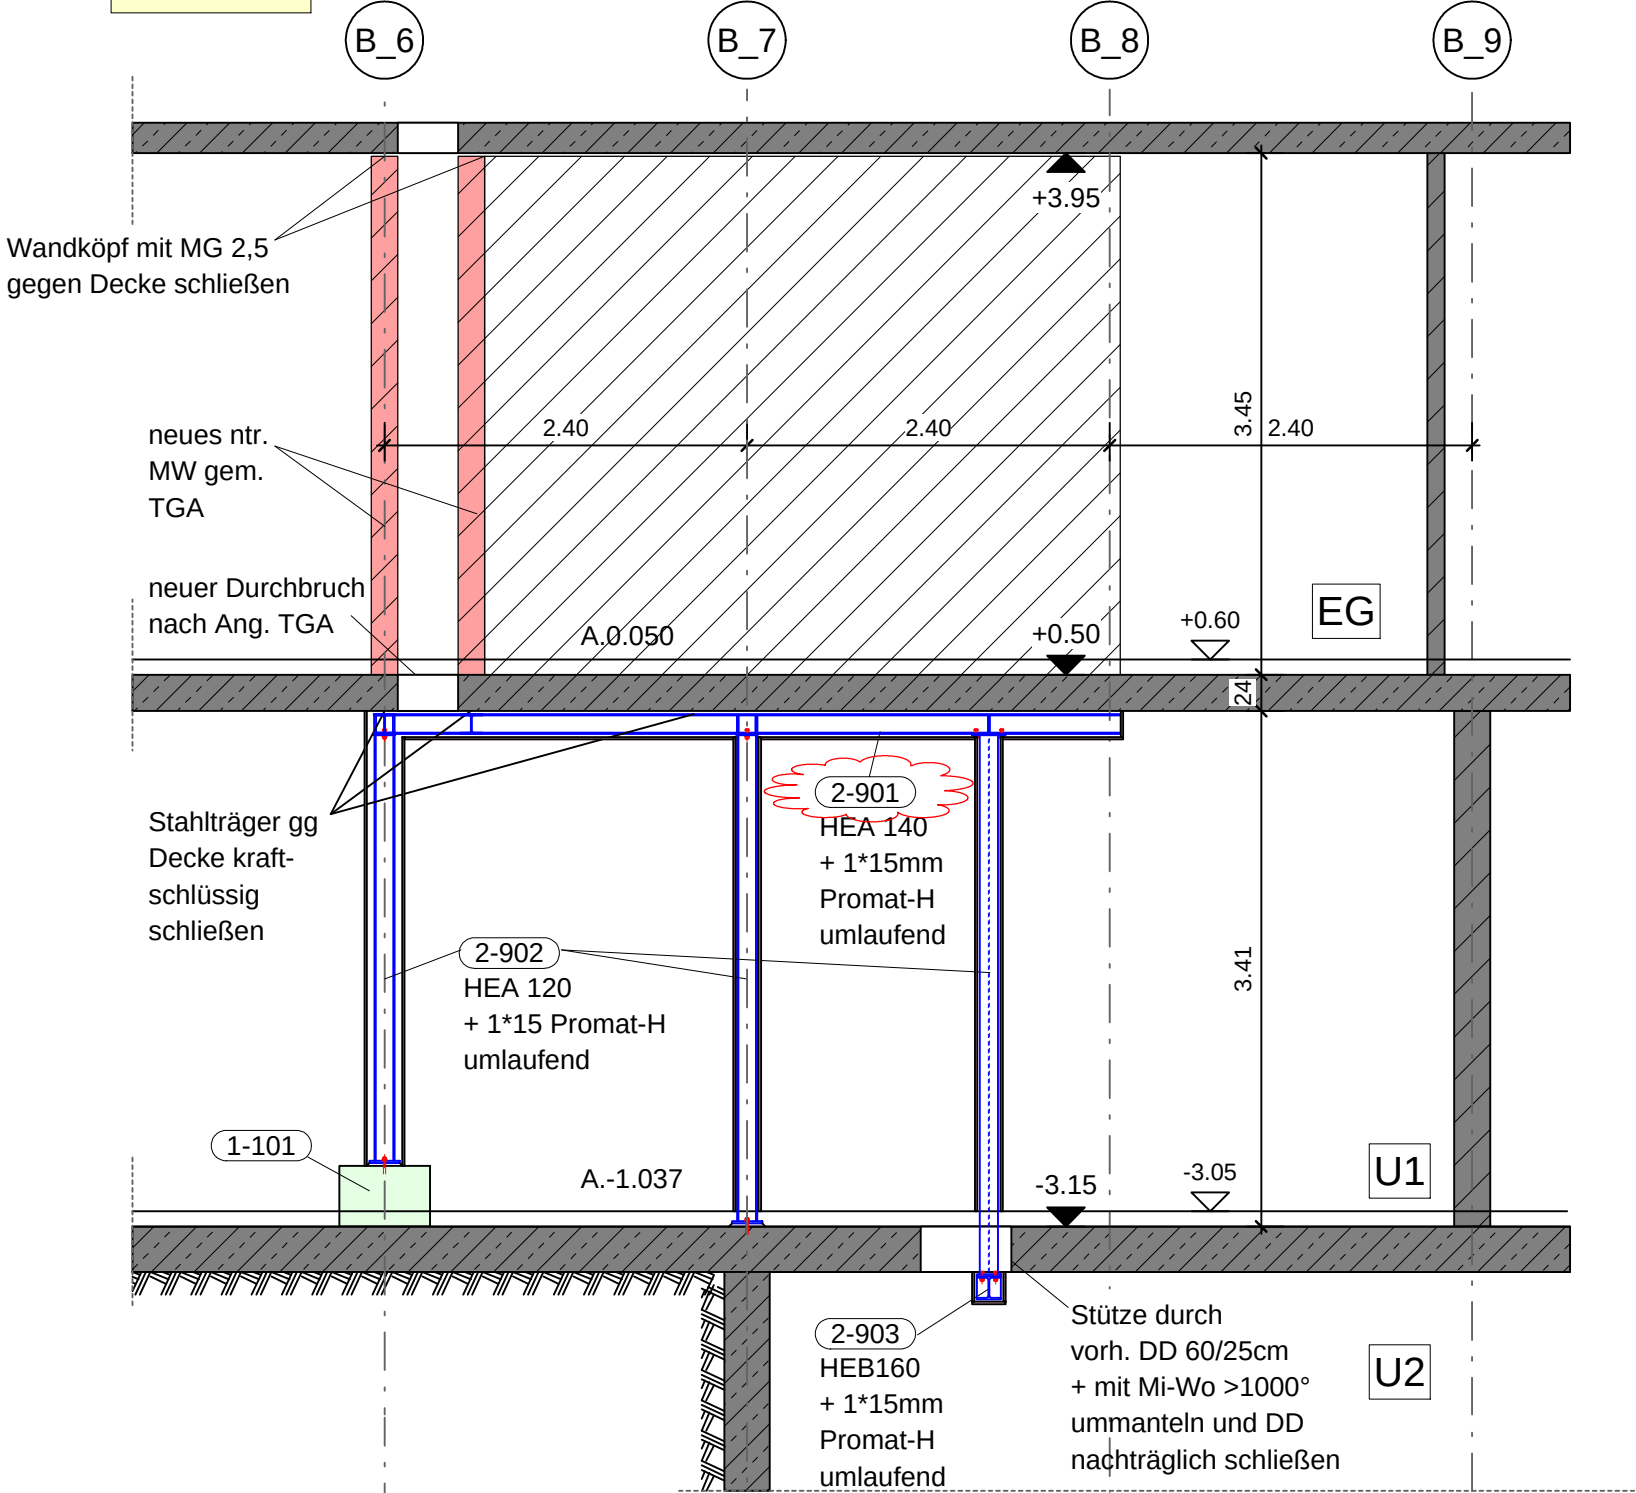

Schnitt 2-2

