



Positionsplan

T-P-U2-BTB-029a

Abfangung ntr. W^ande
ehem. BT B

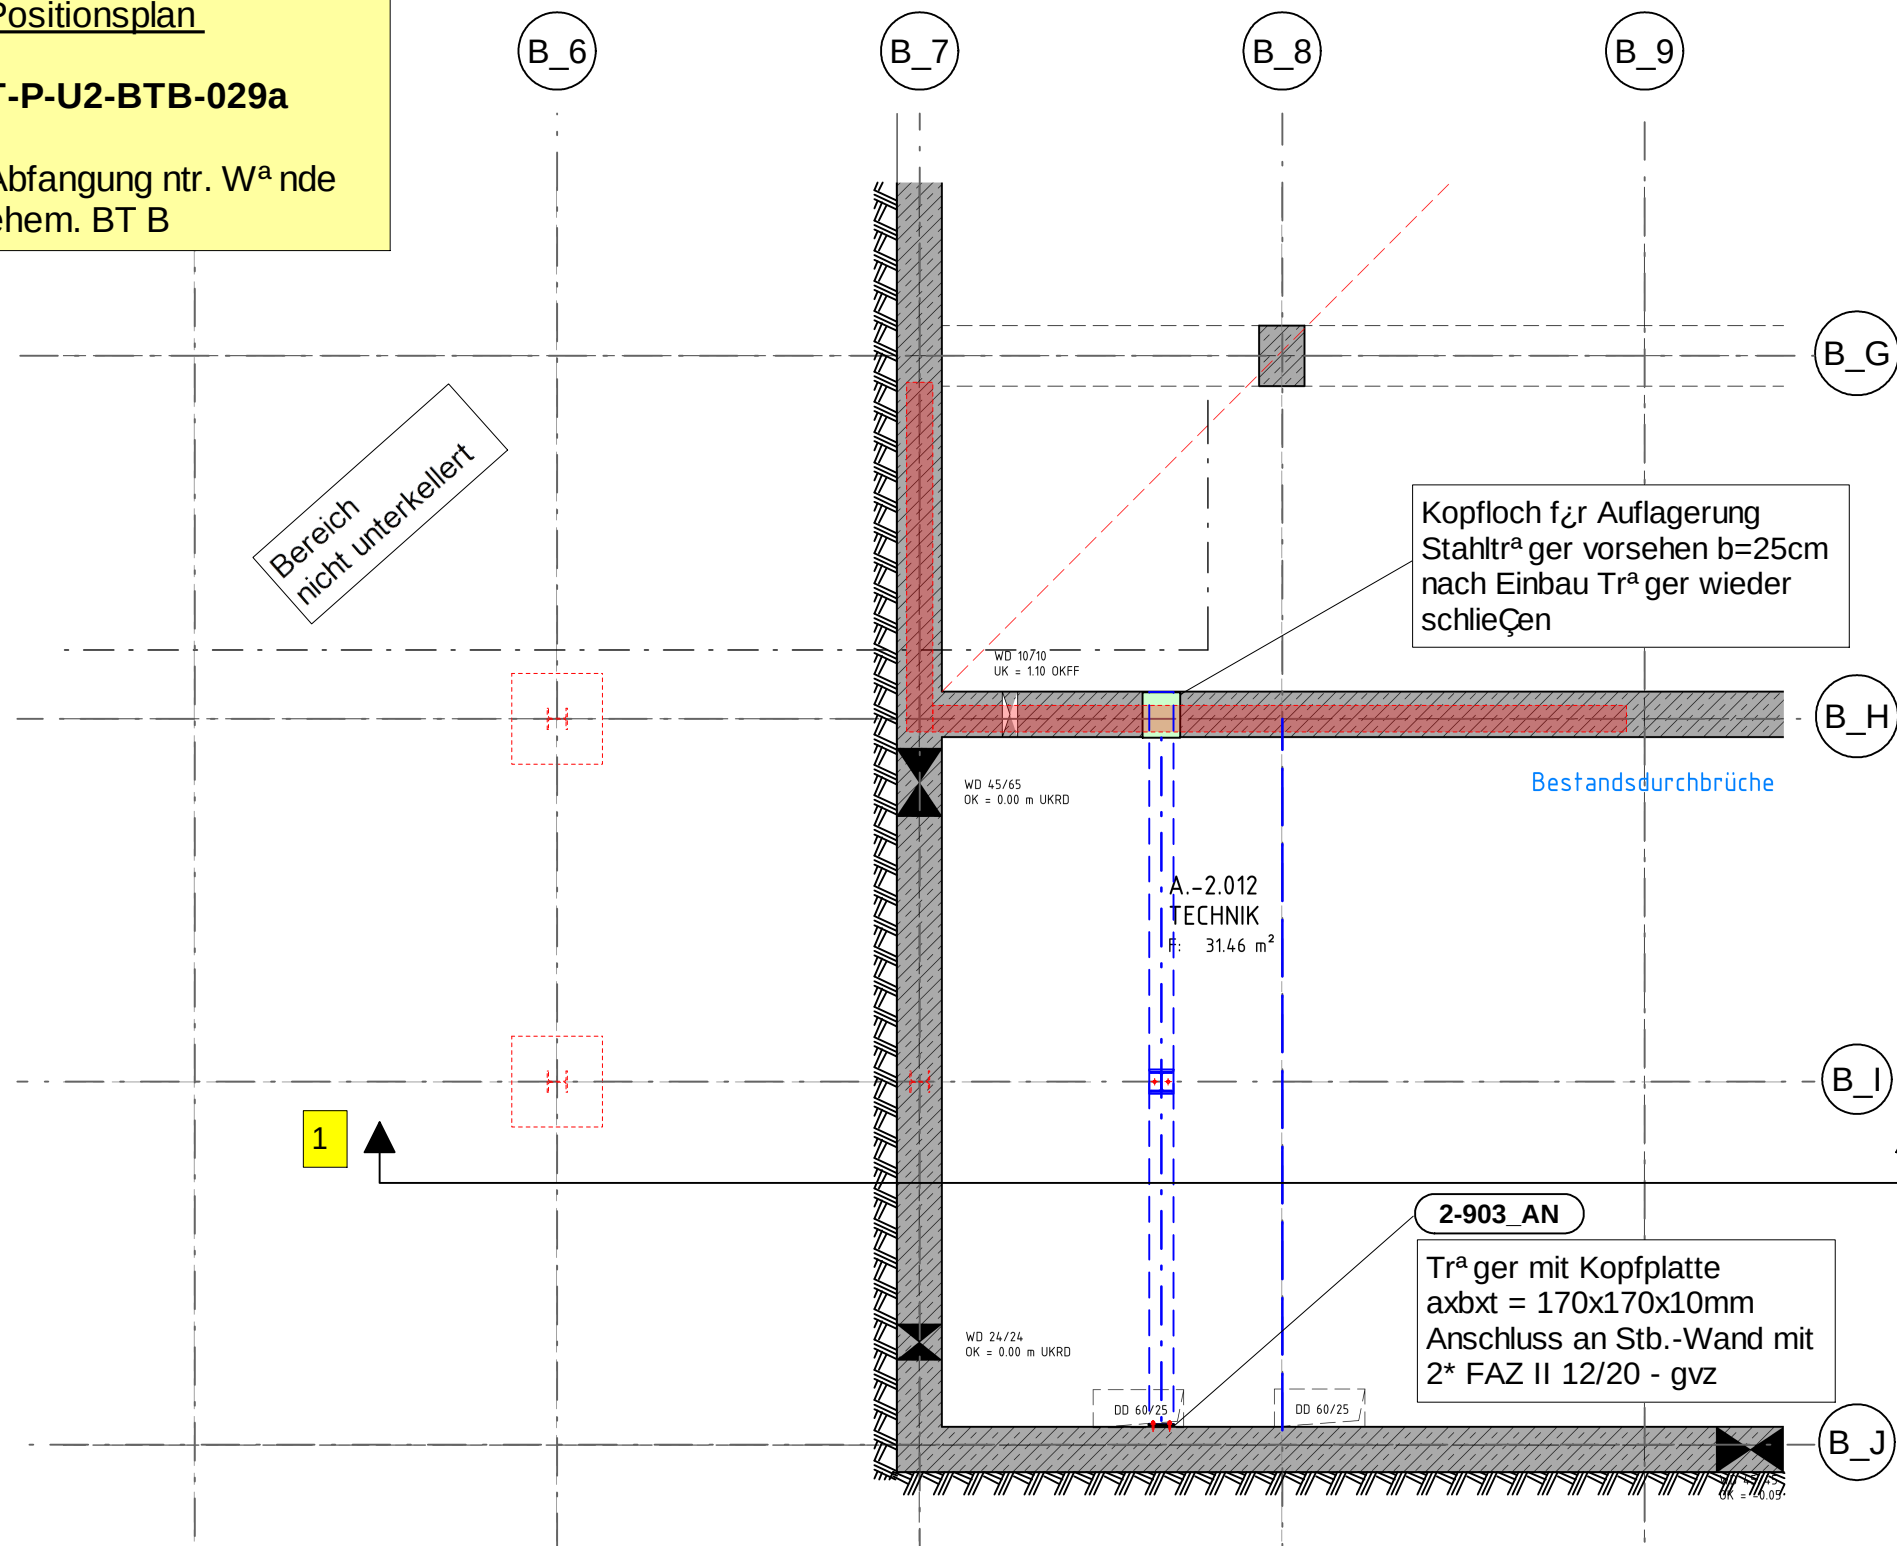

Schnitt 1-1

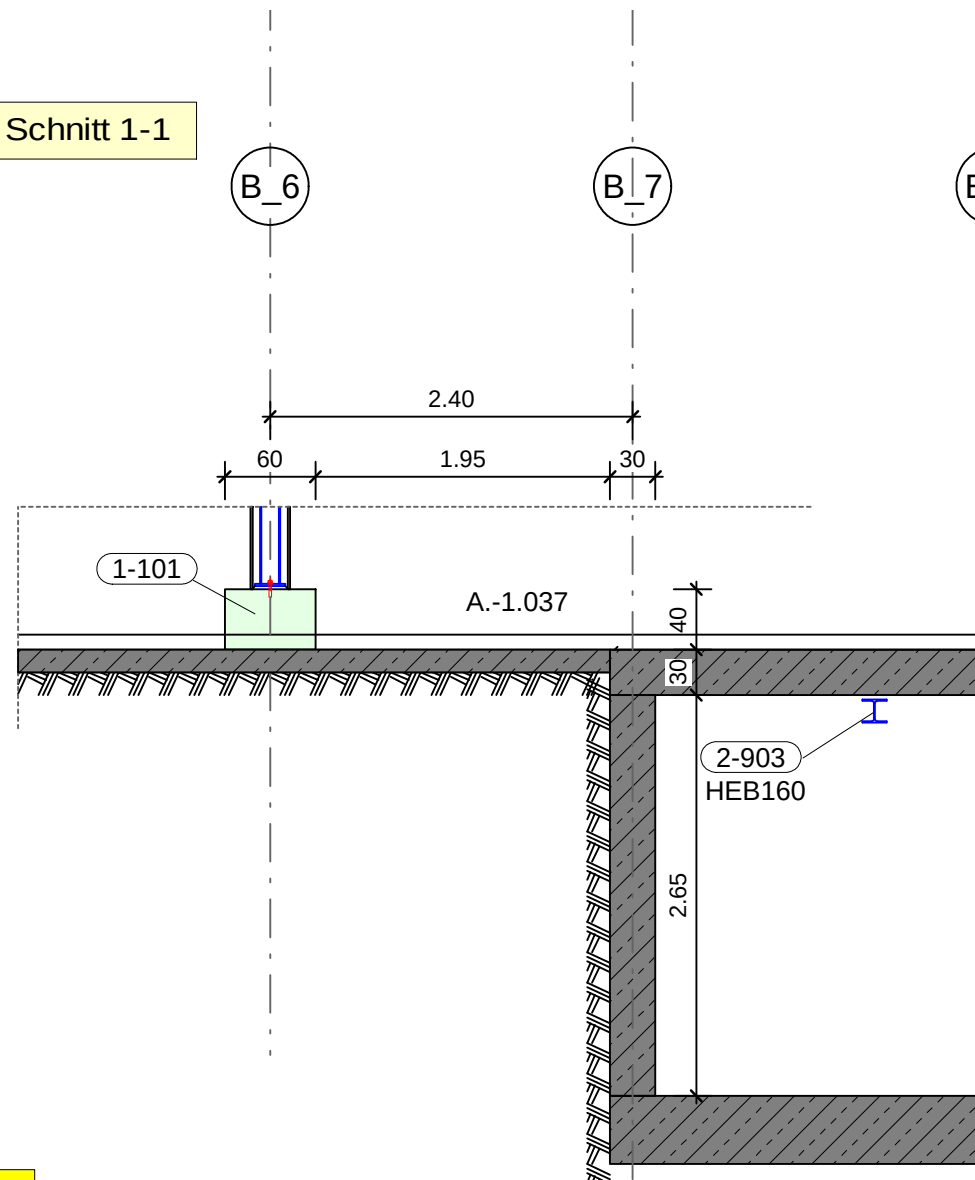

Planstand Architektur: 13.05.2026

Änderung	gez.:	QS	Datum
Baufrei - keine Eintragungen	CWe	BS	17.07.26

BAUFREI - Mit geprüftem Exemplar gleichgestellt!

Legende:

- aufgehende MW Wände gem. TGA
- neue MW Wände gem. TGA
- neue Fundamentsockel
- neuer Stahlträger

Material:
Baustahl gem. DIN EN 1090: S235 JR

Hinweise / Anmerkungen:
- alle Maße örtlich prüfen
- alle Schweißnähte, soweit nicht anders angegeben $a_w \geq 3\text{mm}$