


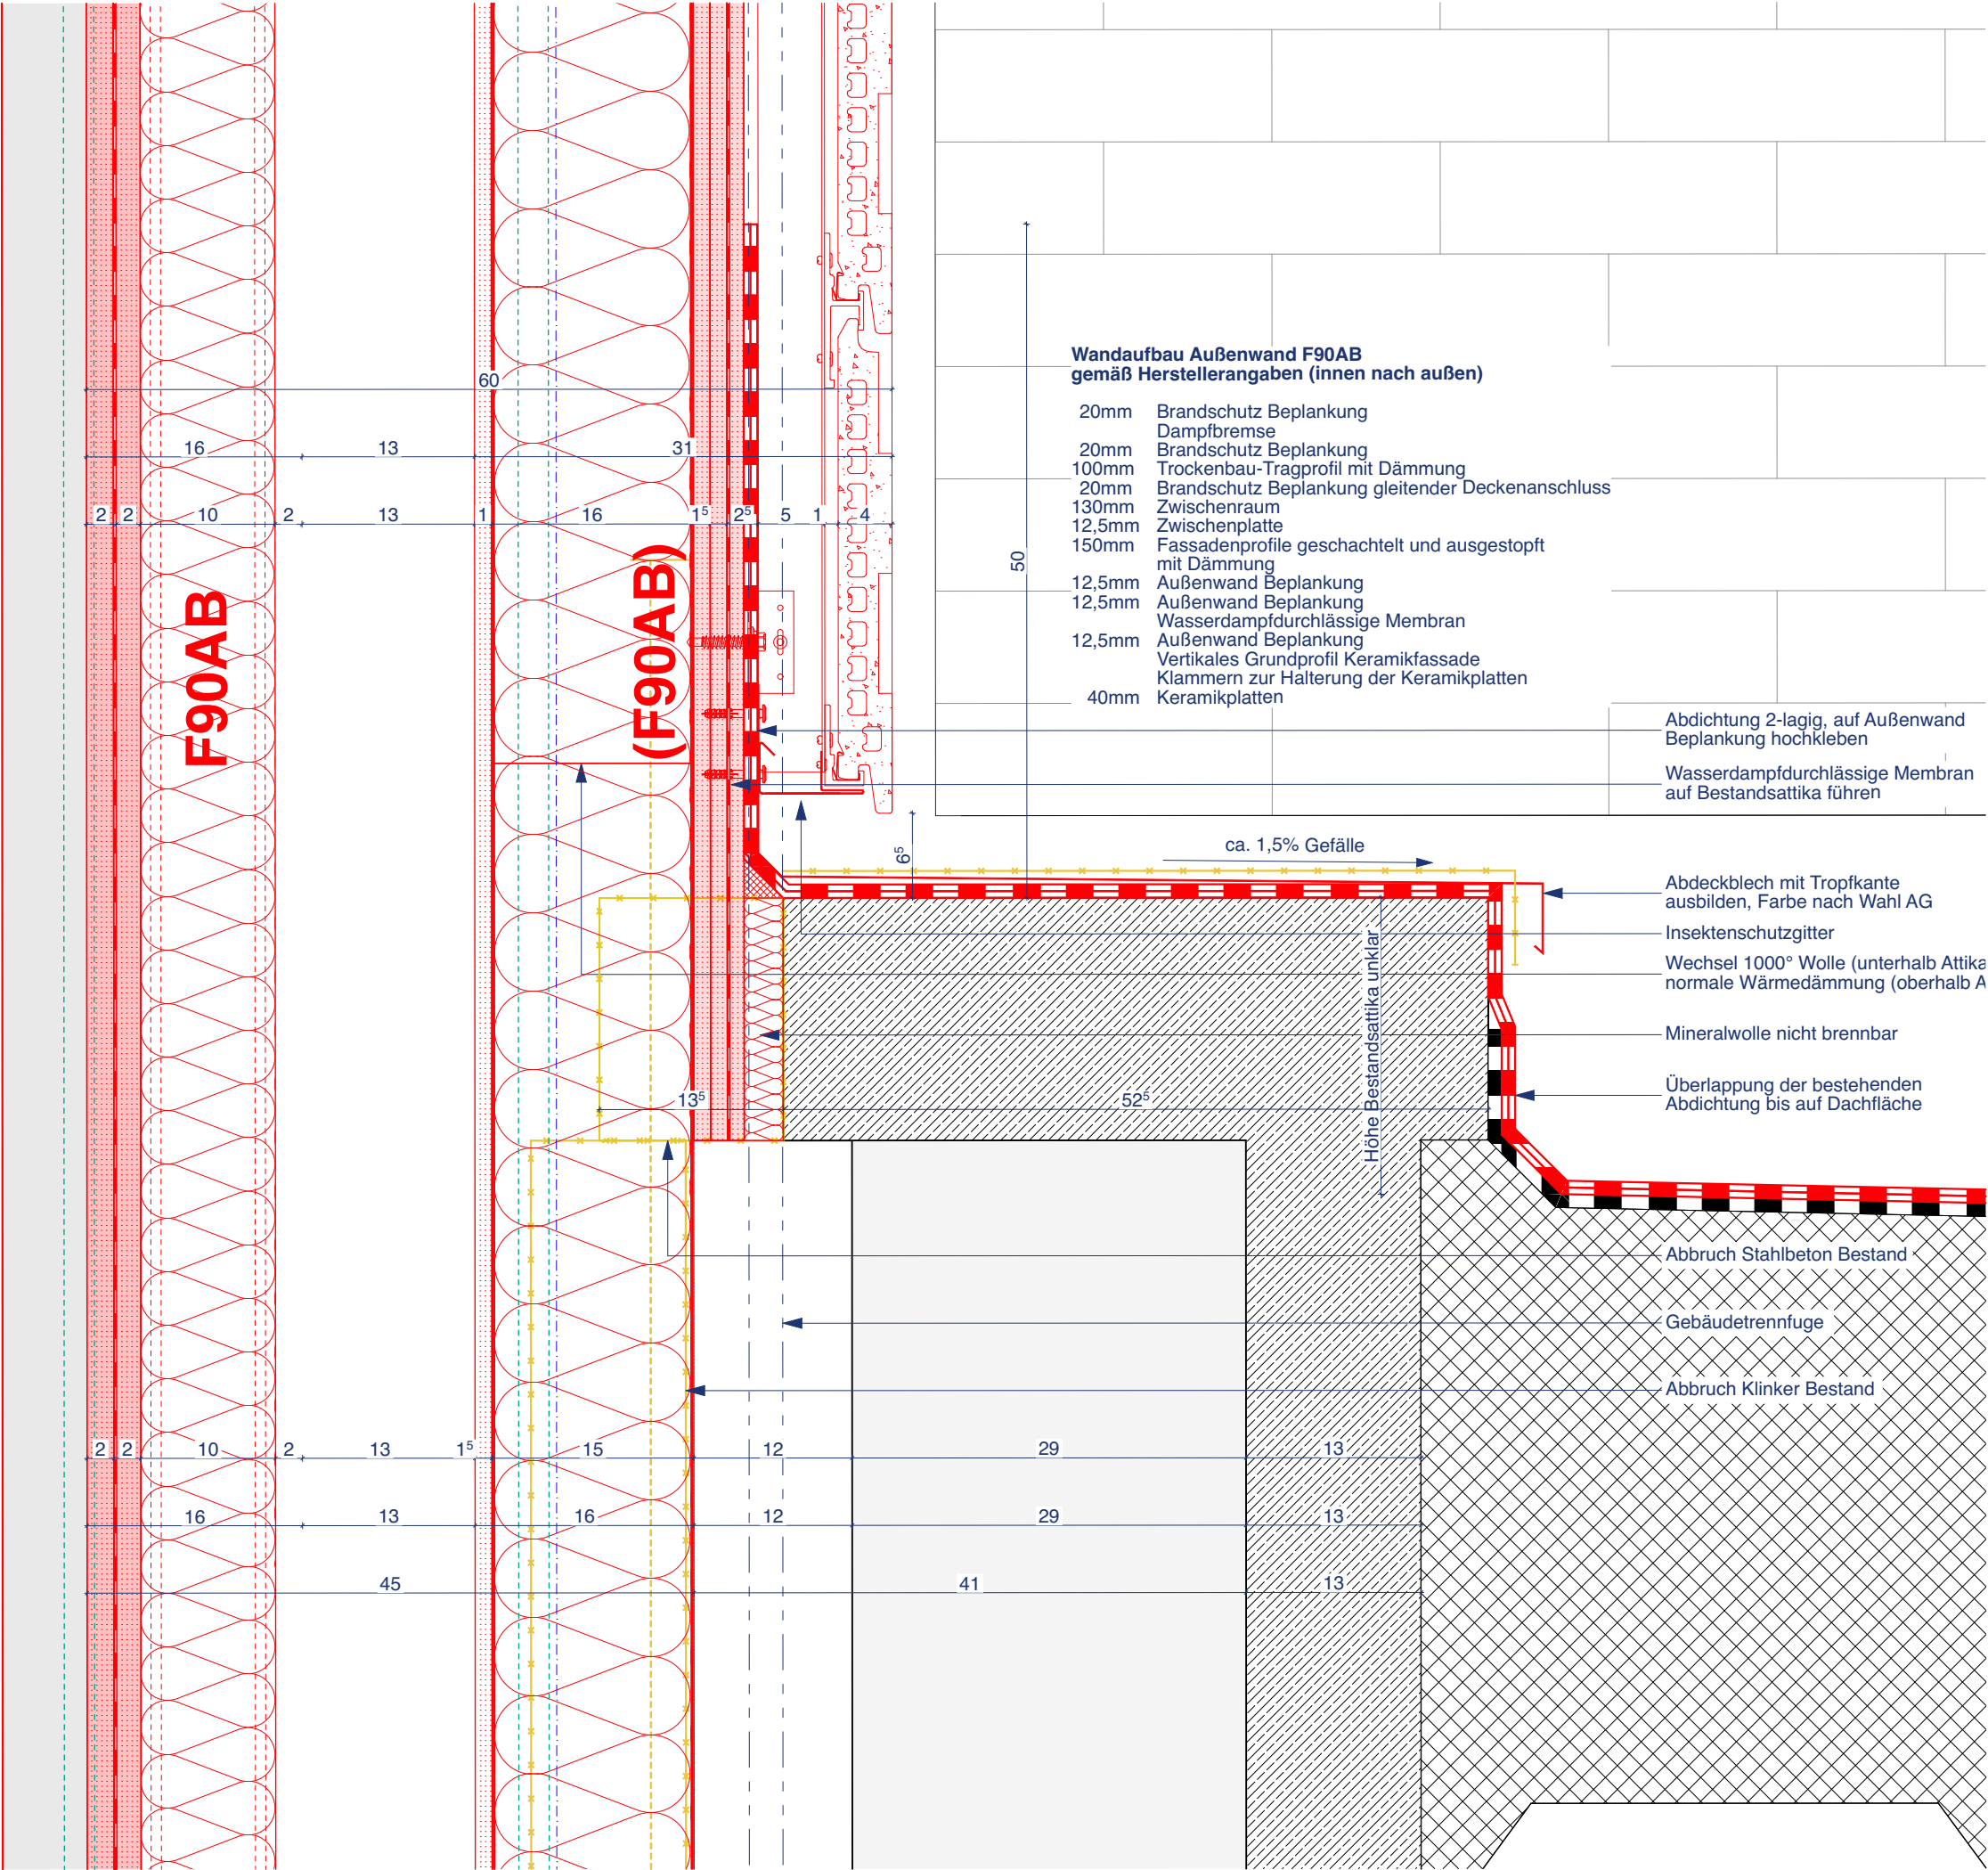

Alle Maße sind am Bau zu prüfen!
Maßunstimmigkeiten sind sofort mit dem Architekten zu klären.
Für Maßfehler haftet allein der Auftragnehmer.
Maßbezüge gelten vor Einzelmaßen.
Bei der Bauausführung sind die Planungen der Sonderfachleute zu beachten.
Widersprüchliche Angaben in den Architektenplänen und den Ausführungsplänen der Fachplaner sind unverzüglich und vor Ausführung anzukündigen.
Firmendetails und -ausführungszeichnungen gelten nur mit dem Freigabevermerk des Architekten.
Alle Höhenangaben sind auf OKFF bezogen, sofern nicht anders vermerkt.

Planstand / Index	Bearbeiter	Datum	Änderungen
a	pk	31.07.2026	Änderung Wandaufbau
b	pk	04.08.2026	Änderung Wandaufbau, Brandschutz
c	pk	12.08.2026	Änderung Wandaufbau
d	pk	12.10.2026	Änderung Dämmung

Projektkurztitel:	Plannummer:	Index:
GPL	N.D.D.00.04	d

Zeichnung:	Datum:
Detailschnitt	02.06.2026
Dach	Planstatus:
Übergang Sporthalle zu	Vorabzug
Erweiterungsbau	Planungsstand:
	Ausführungsplanung
	Maßstab:
	1:5
	gez:
	pk

Projekt:
Gymnasium Paulinum
Am Stadtgraben 30 48143 Münster

Bauherr:
Stadt Münster - Amt für Immobilienmanagement
Albersloher Weg 33 48155 Münster

Architekt:

