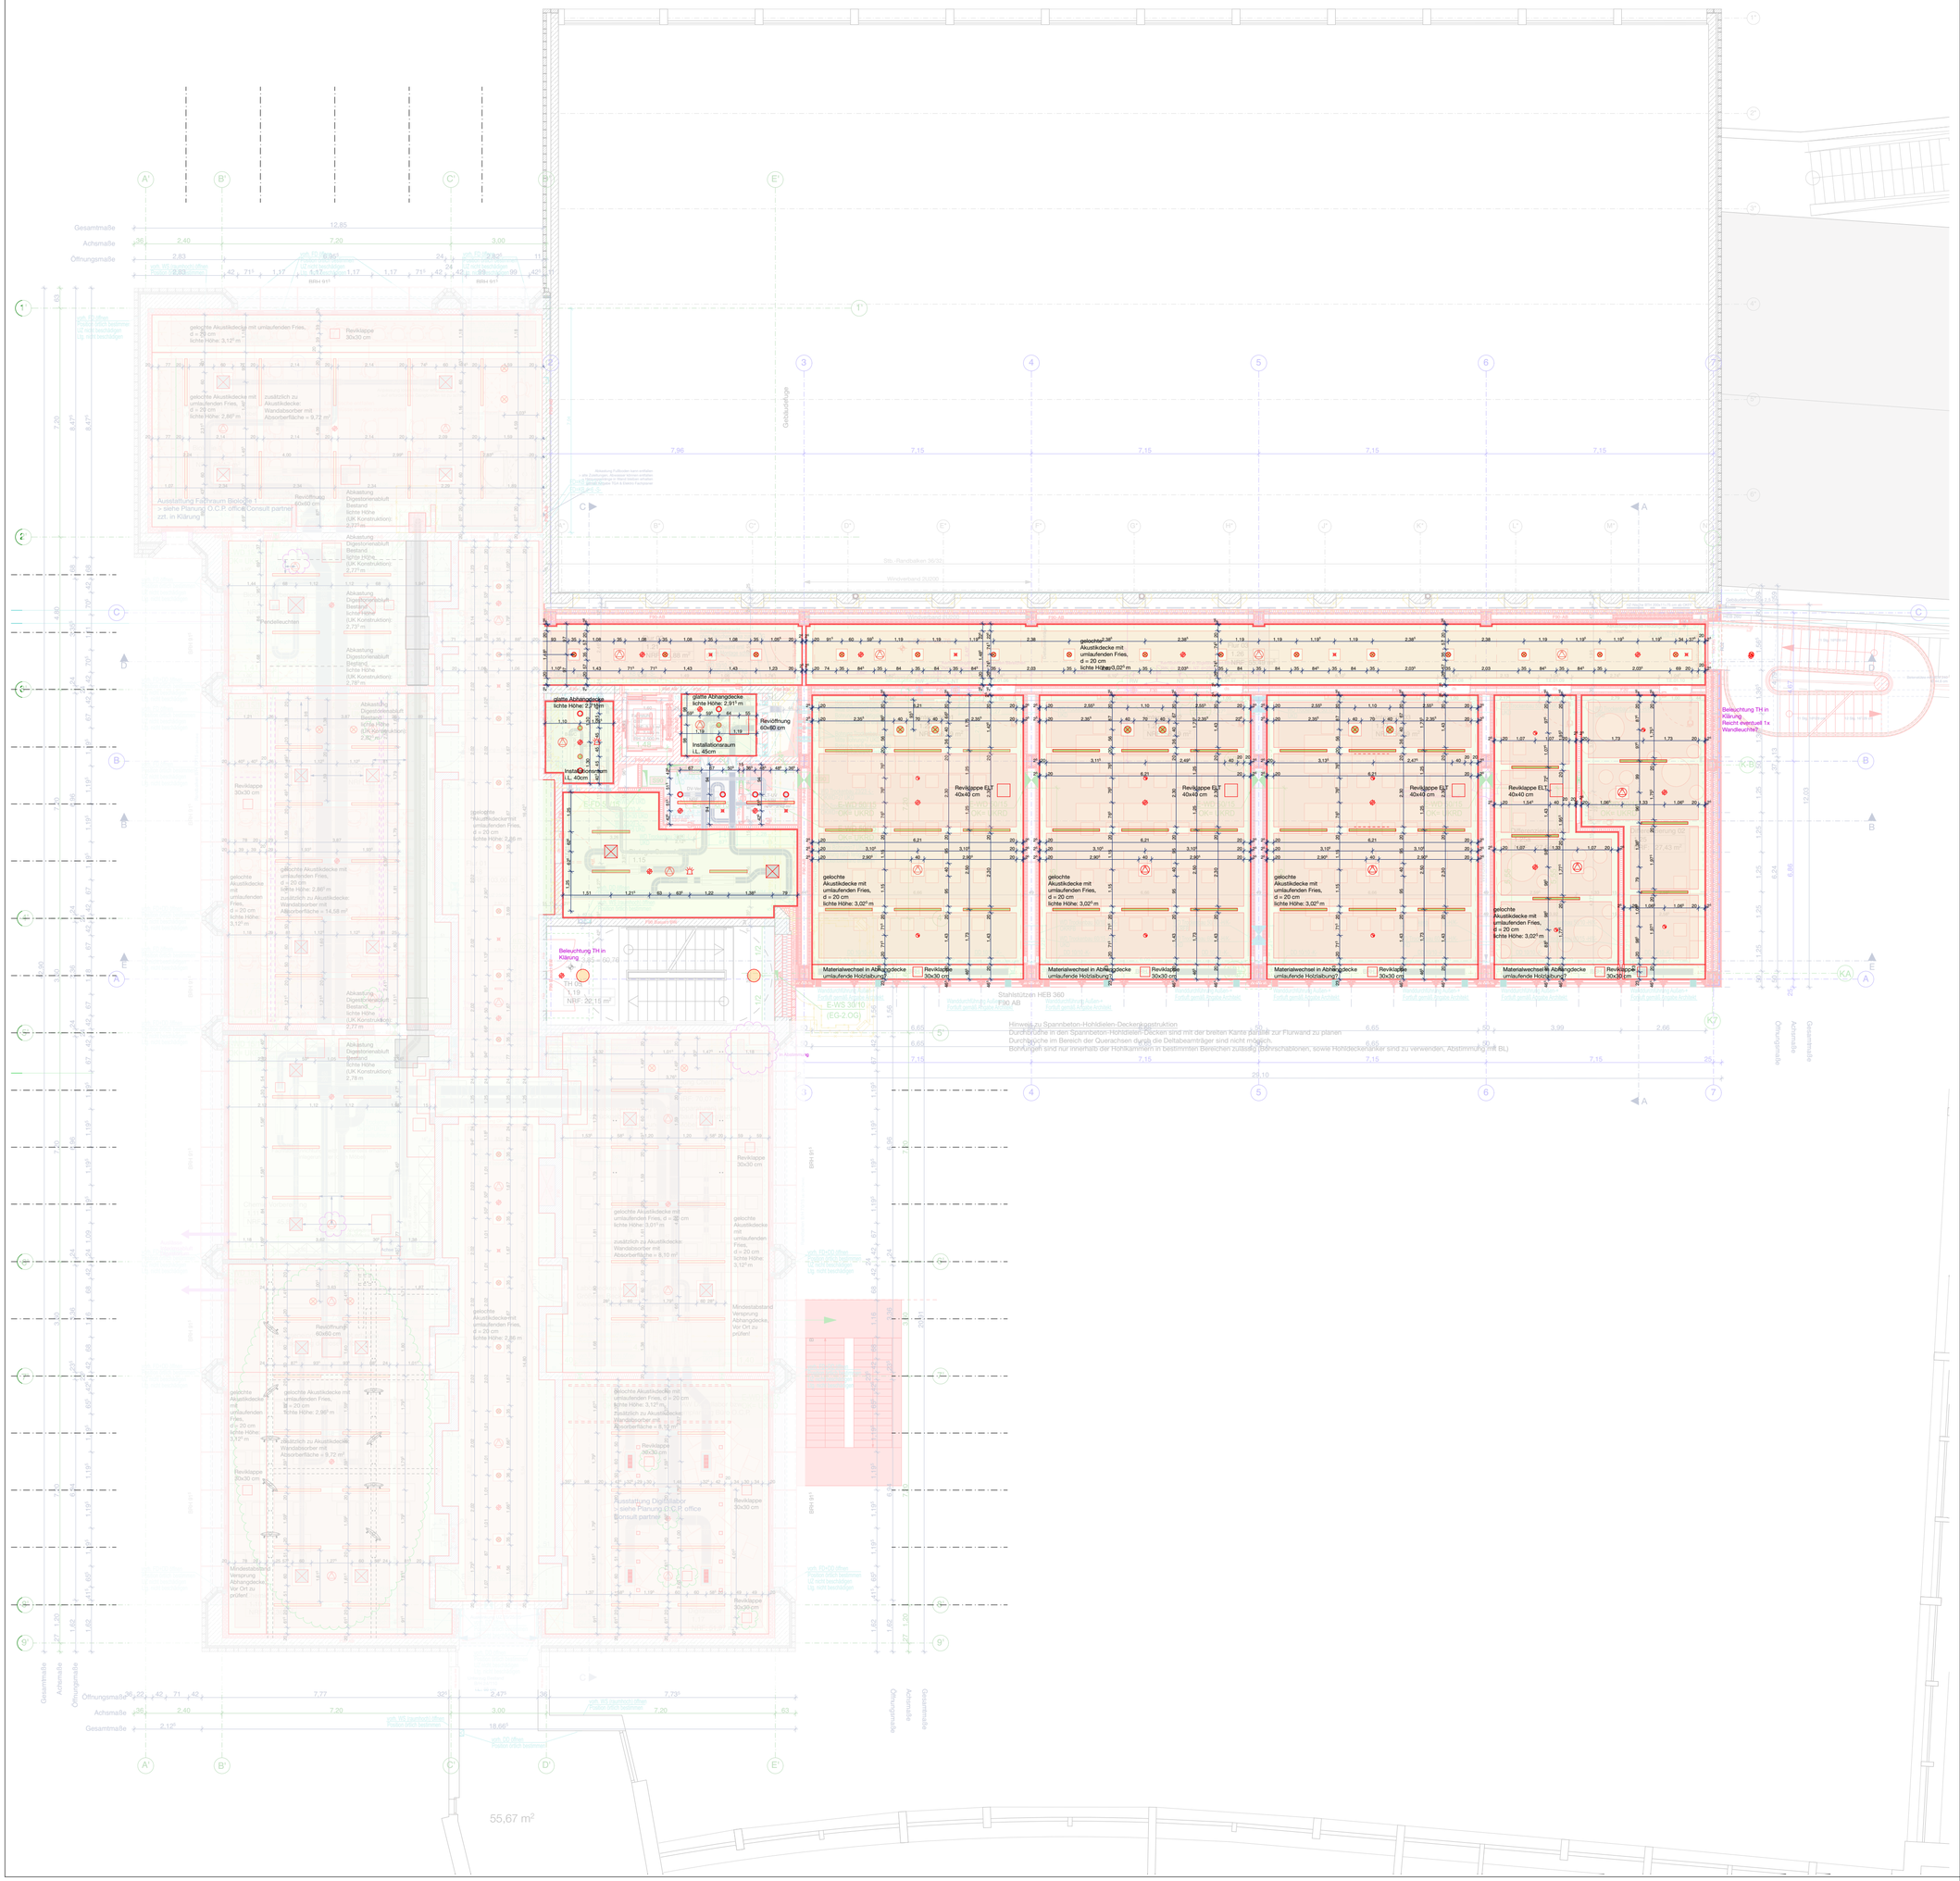

PLANSTÄNDE:

Planstand / Index	Bearbeiter	Datum	Änderungen
a	pk	07.08.2025	Anpassungen Allgemein; Anpassungen ELT-UV
b	pk	30.09.2025	Anpassung Differäume BIC
c	pk	07.11.2025	Tafelbeleuchtung Revi-Klappen, Digitallabor
d	sk	26.11.2025	Anpassungen Flur Trakt 4
			Vermaßung Trakt 4, Trakt 4 "baufrei für Rohbau"
e	sk	02.12.2025	Vermaßung Erweiterung, Kleine Anpassungen
f	sk	10.03.2026	ABHD Vorbereitungen
g	sk	22.05.2026	Position Revikl. Vorbereitung Chemie und Biologie
h	sk	24.06.2026	Anpassung Lochdecke / Fries
i	sk	02.07.2026	Anpassung Biologie 1
j	sk	08.07.2026	Digitallabor: Zus. Revikappen; Tausch Lautsprecher/Präsenz
			Anpassungen an Fachraumeinrichtung Chemie 1
			Biologie 2: Versprung Fenster, ggf. Anp. Lüftungsauslässe
			Biologie 1: Lautsprecher an Lüftungskanäle angepasst
k	pk	14.10.2026	Anpassung Erweiterung an aktuelle Planung

Alle Maße sind am Bau zu prüfen!
Maßunstimmigkeiten sind sofort mit dem Architekten zu klären. Für Maßfehler haftet allein der Auftragnehmer. Maßbezüge gelten vor Einzelmaßen.
Bei der Bauausführung sind die Planungen der Sonderfachleute zu beachten. Firmendetails und -ausführungszeichnungen gelten nur mit dem Freigabevermerk des Architekten.
Widersprüchliche Angaben in den Architektenplänen und den Ausführungsplänen der Fachplaner sind unverzüglich und vor Ausführung schriftlich anzukündigen.
Alle Höhenangaben sind auf OKFF bezogen, sofern nicht anders vermerkt.
Sämtliche Zeichnungen basieren auf den uns übergebenen Bestandsplänen, sowie Vermesserdaten. Abweichungen zur tatsächlichen Bausubstanz bleiben vorbehalten.

OKFF = 56,91 ü.NN

Alle Abhangdecken innerhalb des Erweiterungsbaus als gleitenden Anschluss ausführen!
> Schattenfuge ausführen, Abstand Außenkante Wandverkleidung zu Außenkante Deckenplatte = 2,5 cm

- Abhangdecke GK glatt, weiß RAL 9016
- GK-Akustik-Lochdecke 8/18 R, weiß RAL 9016
- LED Einbauleuchte gemäß Bemusterung
- LED Einbauleuchte gemäß Bemusterung
- LED Anbauleuchte gemäß Bemusterung
- LED Anbauleuchte gemäß Bemusterung
- Rauchmelder
- Bewegungsmelder
- Optische Alarmierung
- Akustische Alarmierung

Erweiterung: VORABZUG

Trakt 4: Baufrei für Rohbau
26.11.2025

Projektkurztitel:	Plannummer:	Index:
GPL	**A-301-DS**	i

Zeichnung:
Deckenspiegel 1. Obergeschoss

Datum: 16.12.2024
Planstatus:
Planungsstand: Ausführungsplanung
Maßstab: 1:50
gez: sk

Projekt:
Gymnasium Paulinum
Am Stadtgraben 30 48143 Münster

Bauherr:
Stadt Münster - Amt für Immobilienmanagement
Albersloher Weg 33 48155 Münster

Architekt:

Übersicht:

Bemerkung: Der angegebene Maßstab gilt nur bei Ausgabe in Original Blattgröße !

1,50 x 1,20 m