


[illegible]

Projektkurztitel:	Plannummer:	Index:
GPL	N.D.F.00.08	a
Zeichnung:	Datum:	
	20.01.2026	
	Planstatus:	
	Vorabzug	
	Planungsstand:	
	Ausführungsplanung	
	Maßstab:	
	1:25	
	gez:	
	sk	
Projekt:		
Gymnasium Paulinum		
Am Stadtgraben 30 48143 Münster		
Bauherr:		
Stadt Münster - Amt für Immobilienmanagement		
Alberthofer Weg 33 48155 Münster		
Architekt:		

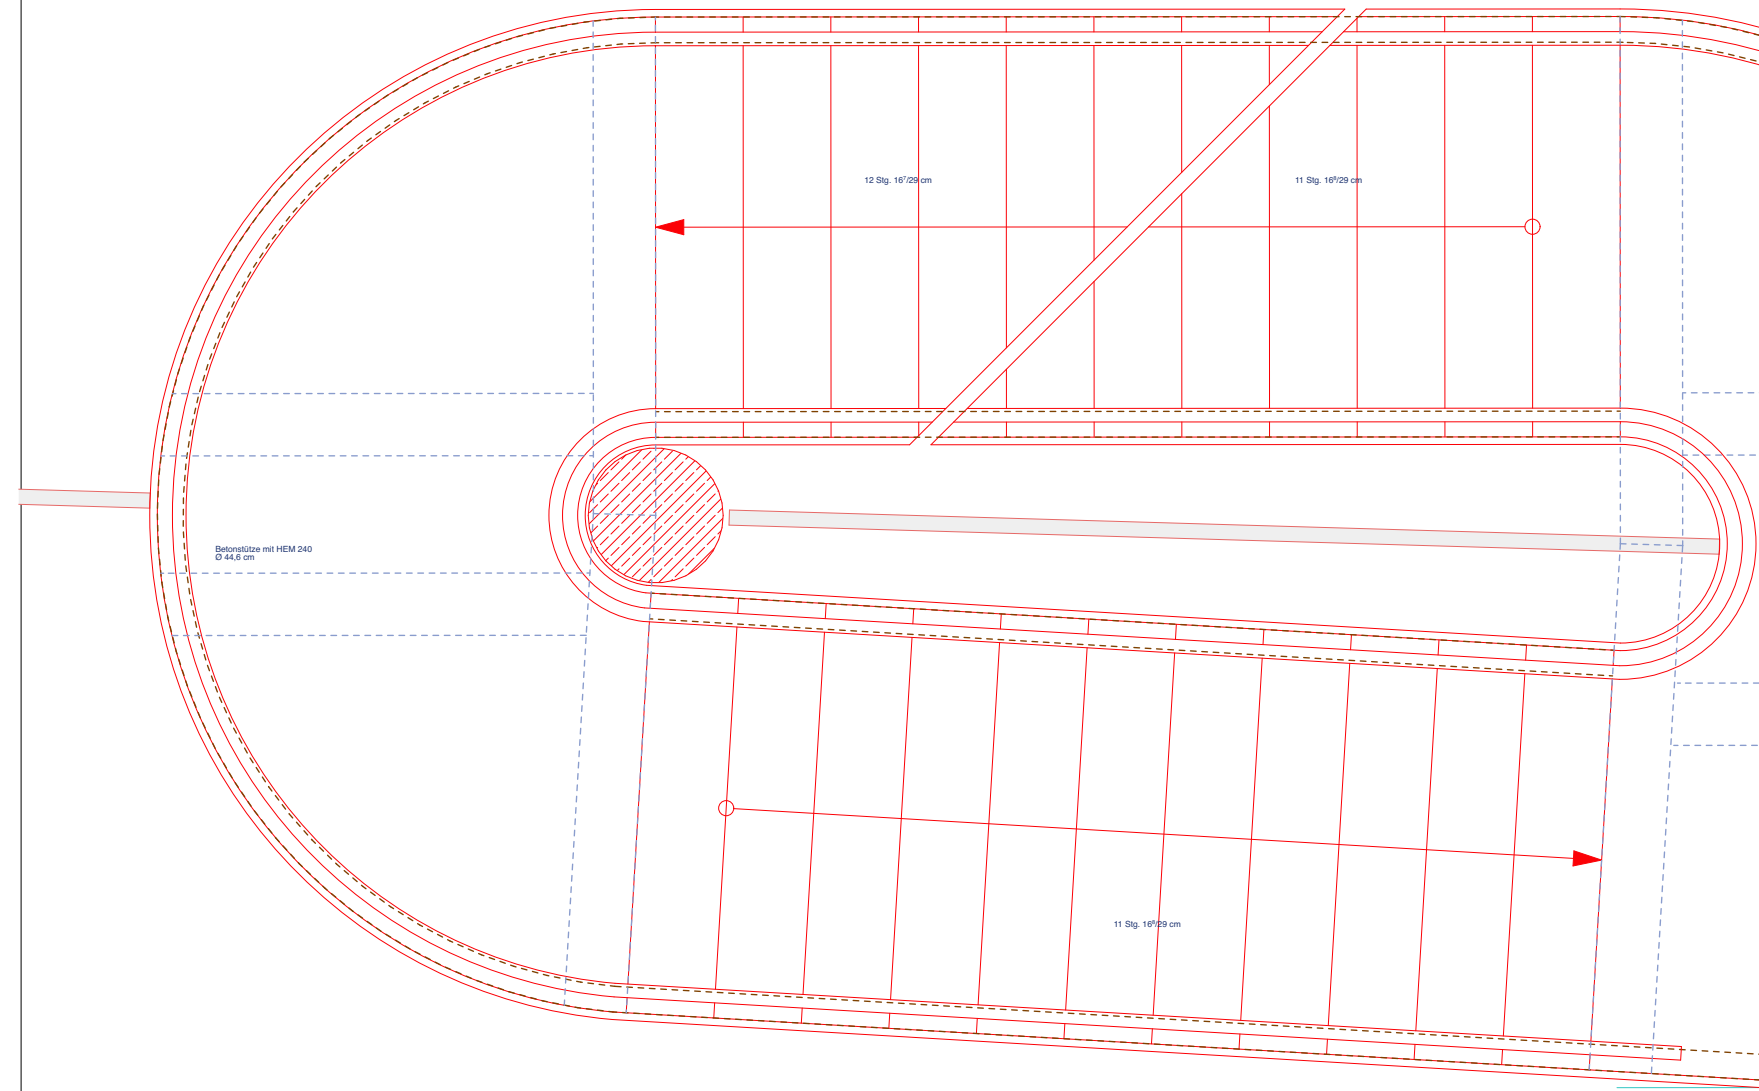