


[illegible]

Projektzettel:	Plannummer:	Index:
GPL	N.D.F.00.12	b
Zeichnung:	Datum:	
Nordfassade	20.01.2026	
3. OG	Planstatus:	
	Verabzug	
	Planungsstand:	
	Ausführungsplanung	
	Maßstab:	
	1:25	
	gez:	
	sk	
Projekt:		
Gymnasium Paulinum		
Am Stadtgraben 30 48143 Münster		
Bauherr:		
Stadt Münster - Amt für Immobilienmanagement		
Albersloher Weg 33 48155 Münster		

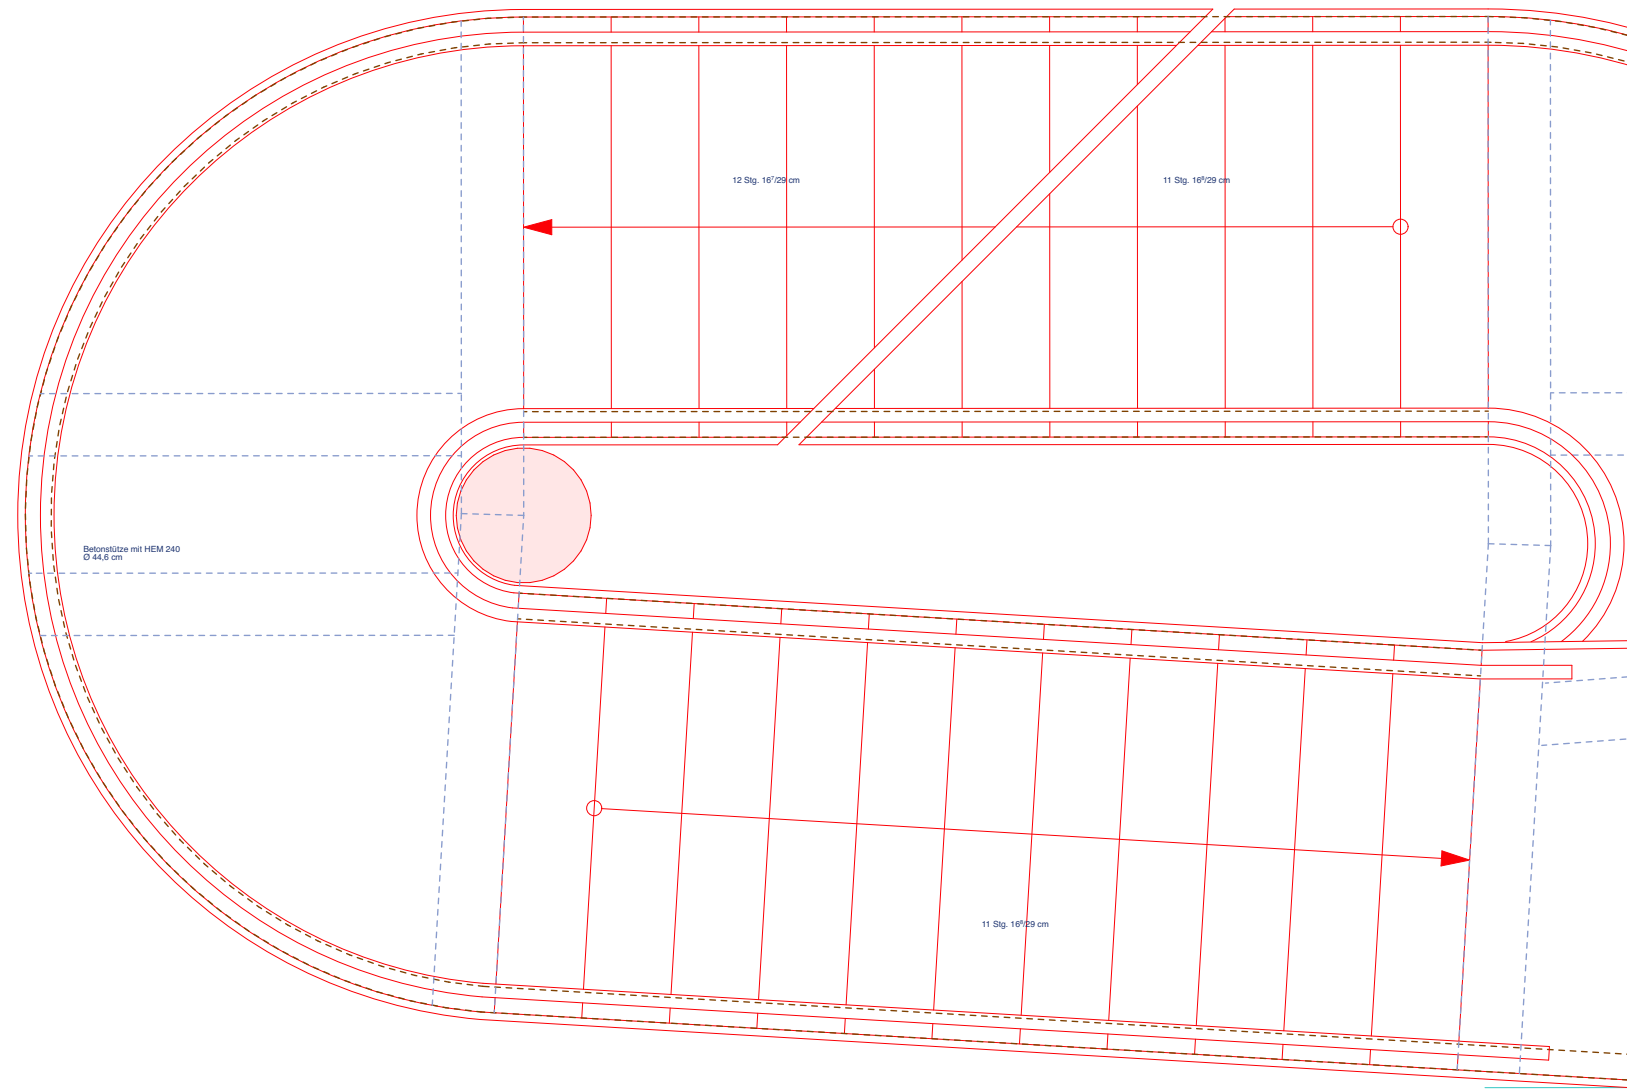