


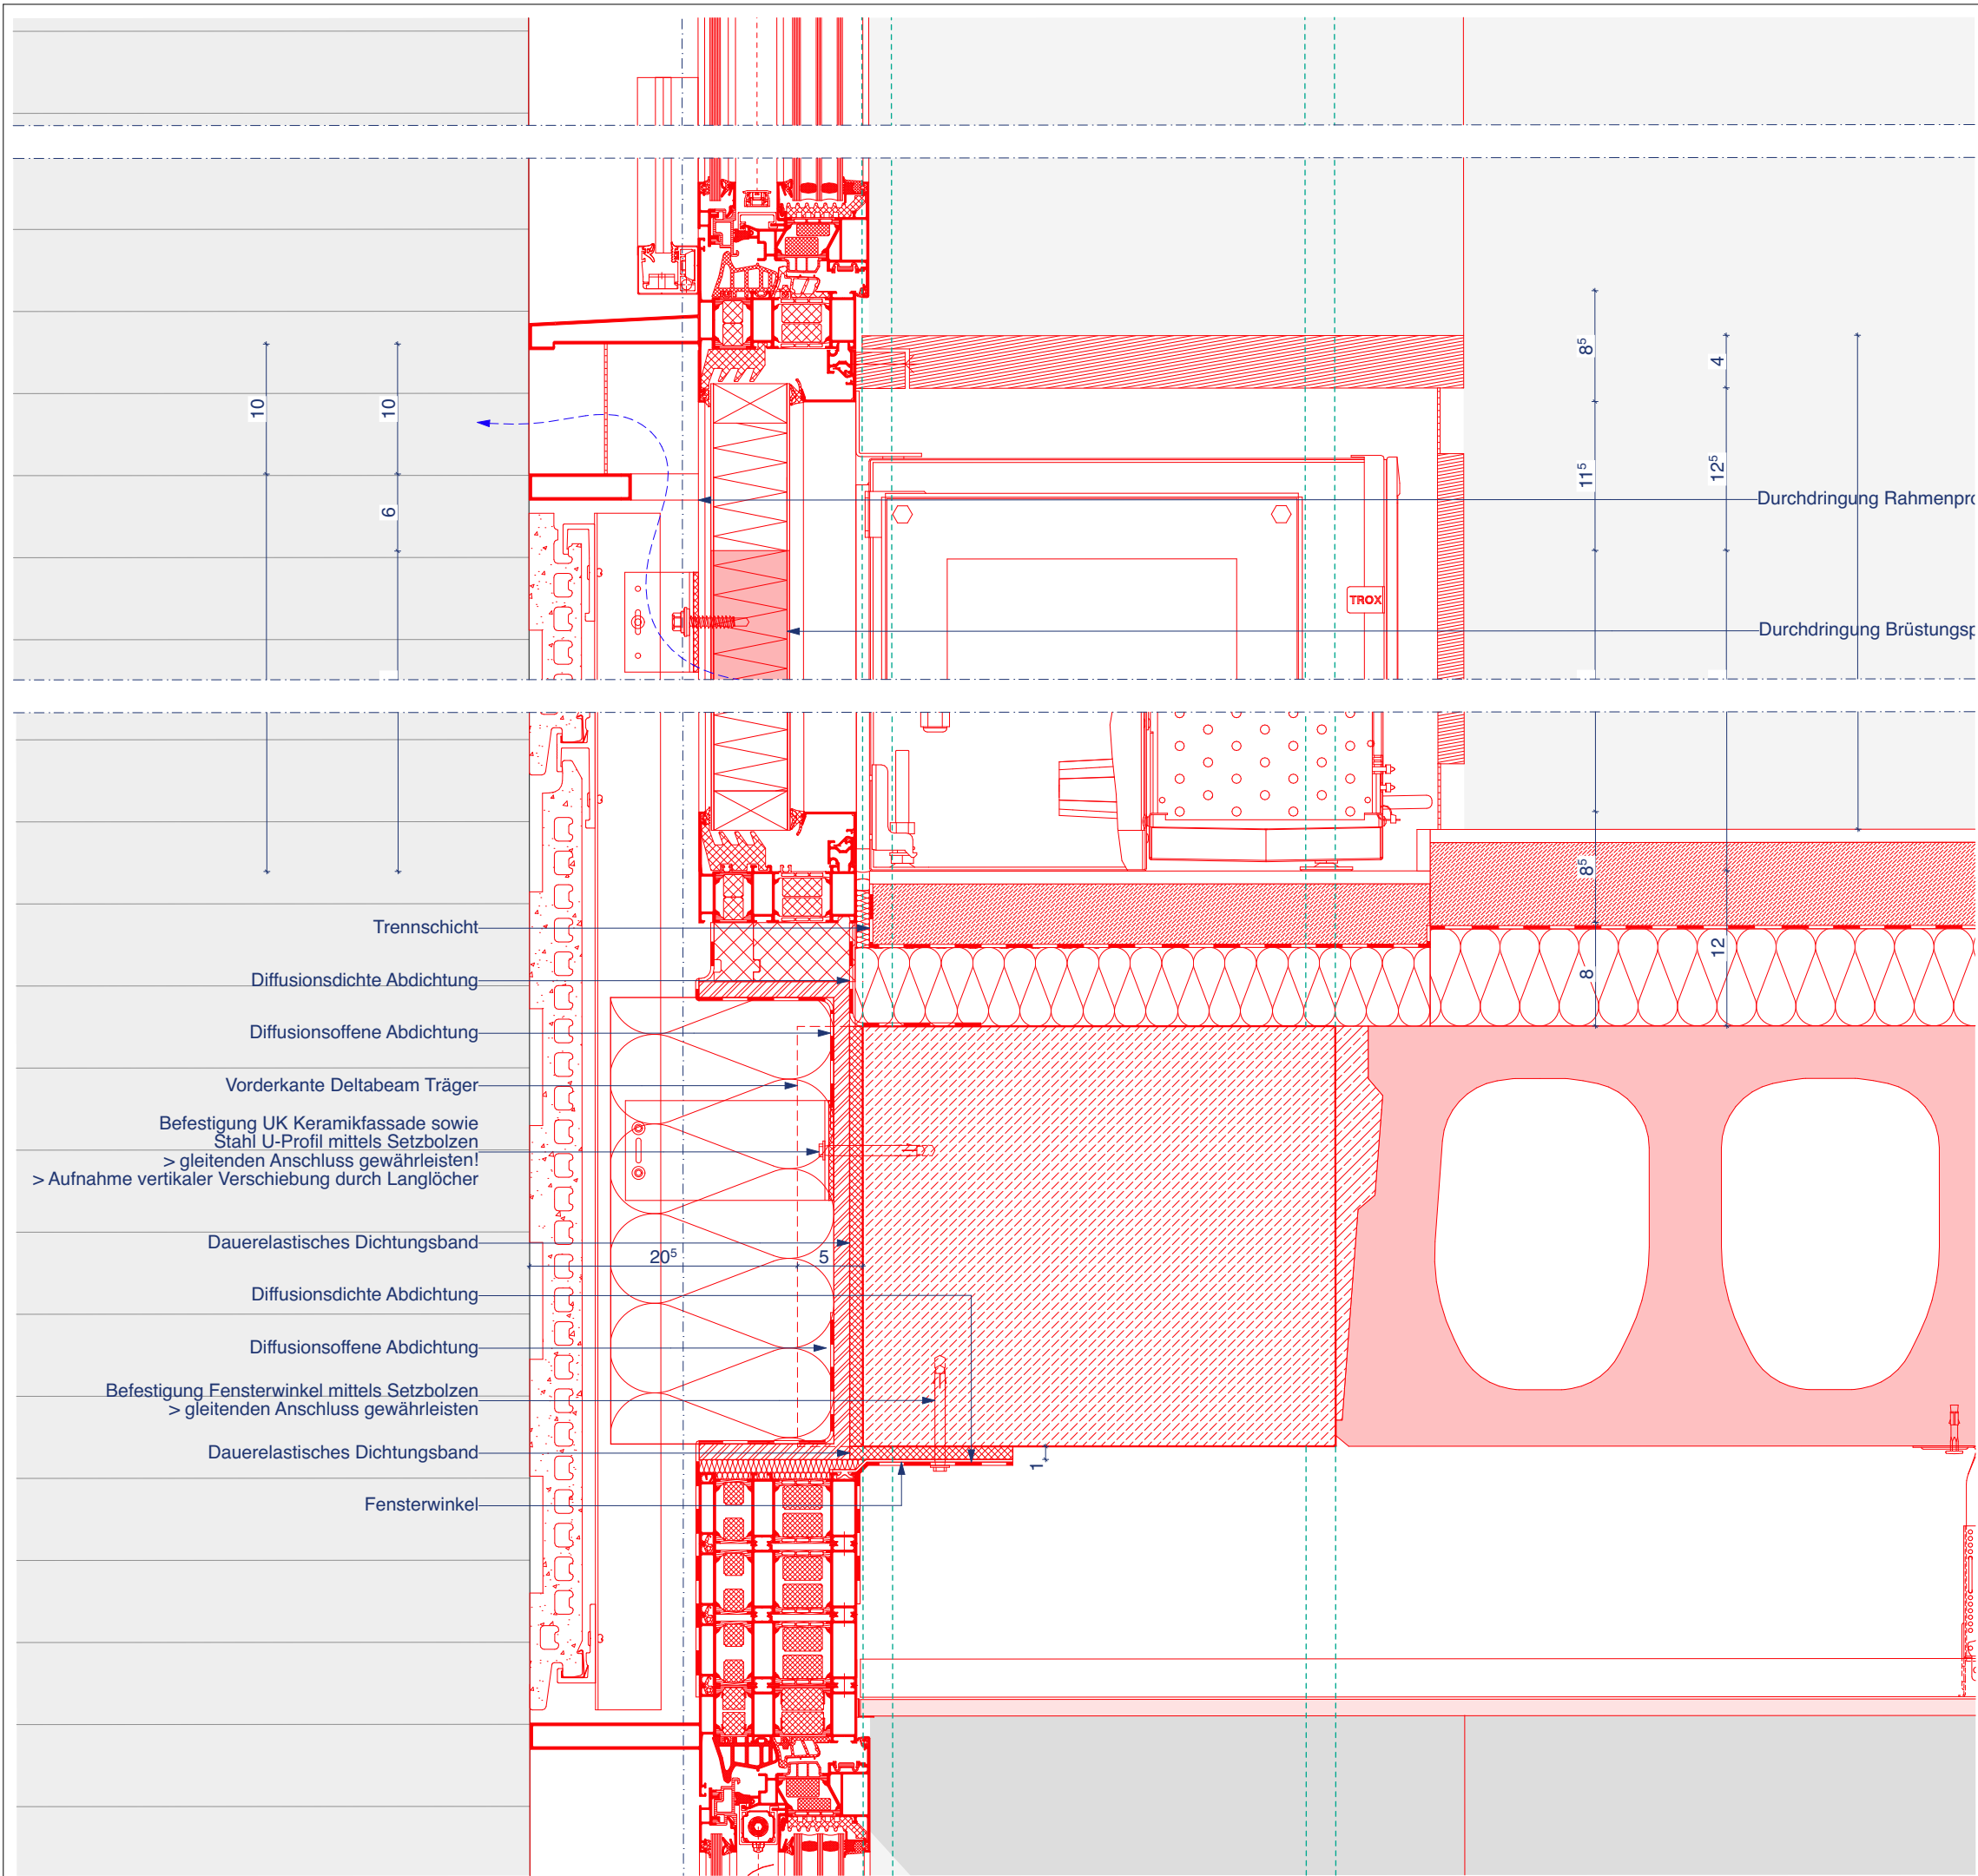

- Alle Maße sind am Bau zu prüfen!
- Maßunstimmigkeiten sind sofort mit dem Architekten zu klären.
- Für Maßfehler haftet allein der Auftragnehmer.
- Maßbezüge gelten vor Einzelmaßen.
- Bei der Bauausführung sind die Planungen der Sonderfachleute zu beachten.
- Widersprüchliche Angaben in den Architektenplänen und den Ausführungsplänen der Fachplaner sind unverzüglich und vor Ausführung anzukündigen.
- Firmendetails und -ausführungszeichnungen gelten nur mit dem Freigabevermerk des Architekten.
- Alle Höhenangaben sind auf OKKF bezogen, sofern nicht anders vermerkt.

[illegible]

VORABZUG

Projektkurztitel:	Plannummer:	Index:
GPL	N.D.F.00.05.02	/
Zeichnung:	Datum:	
Vertikalschnitt	30.06.2026	
Ostfassade	Planstatus:	
	Vorabzug	
	Planungsstand:	
	Ausführungsplanung	
	Maßstab:	
	1:5	
	gez:	
	pk	
Projekt:		
Gymnasium Paulinum		
Am Stadtgraben 30 48143 Münster		
Bauherr:		
Stadt Münster - Amt für Immobilienmanagement		
Albersloher Weg 33 48155 Münster		

Architekt: _____

Übersicht:

