


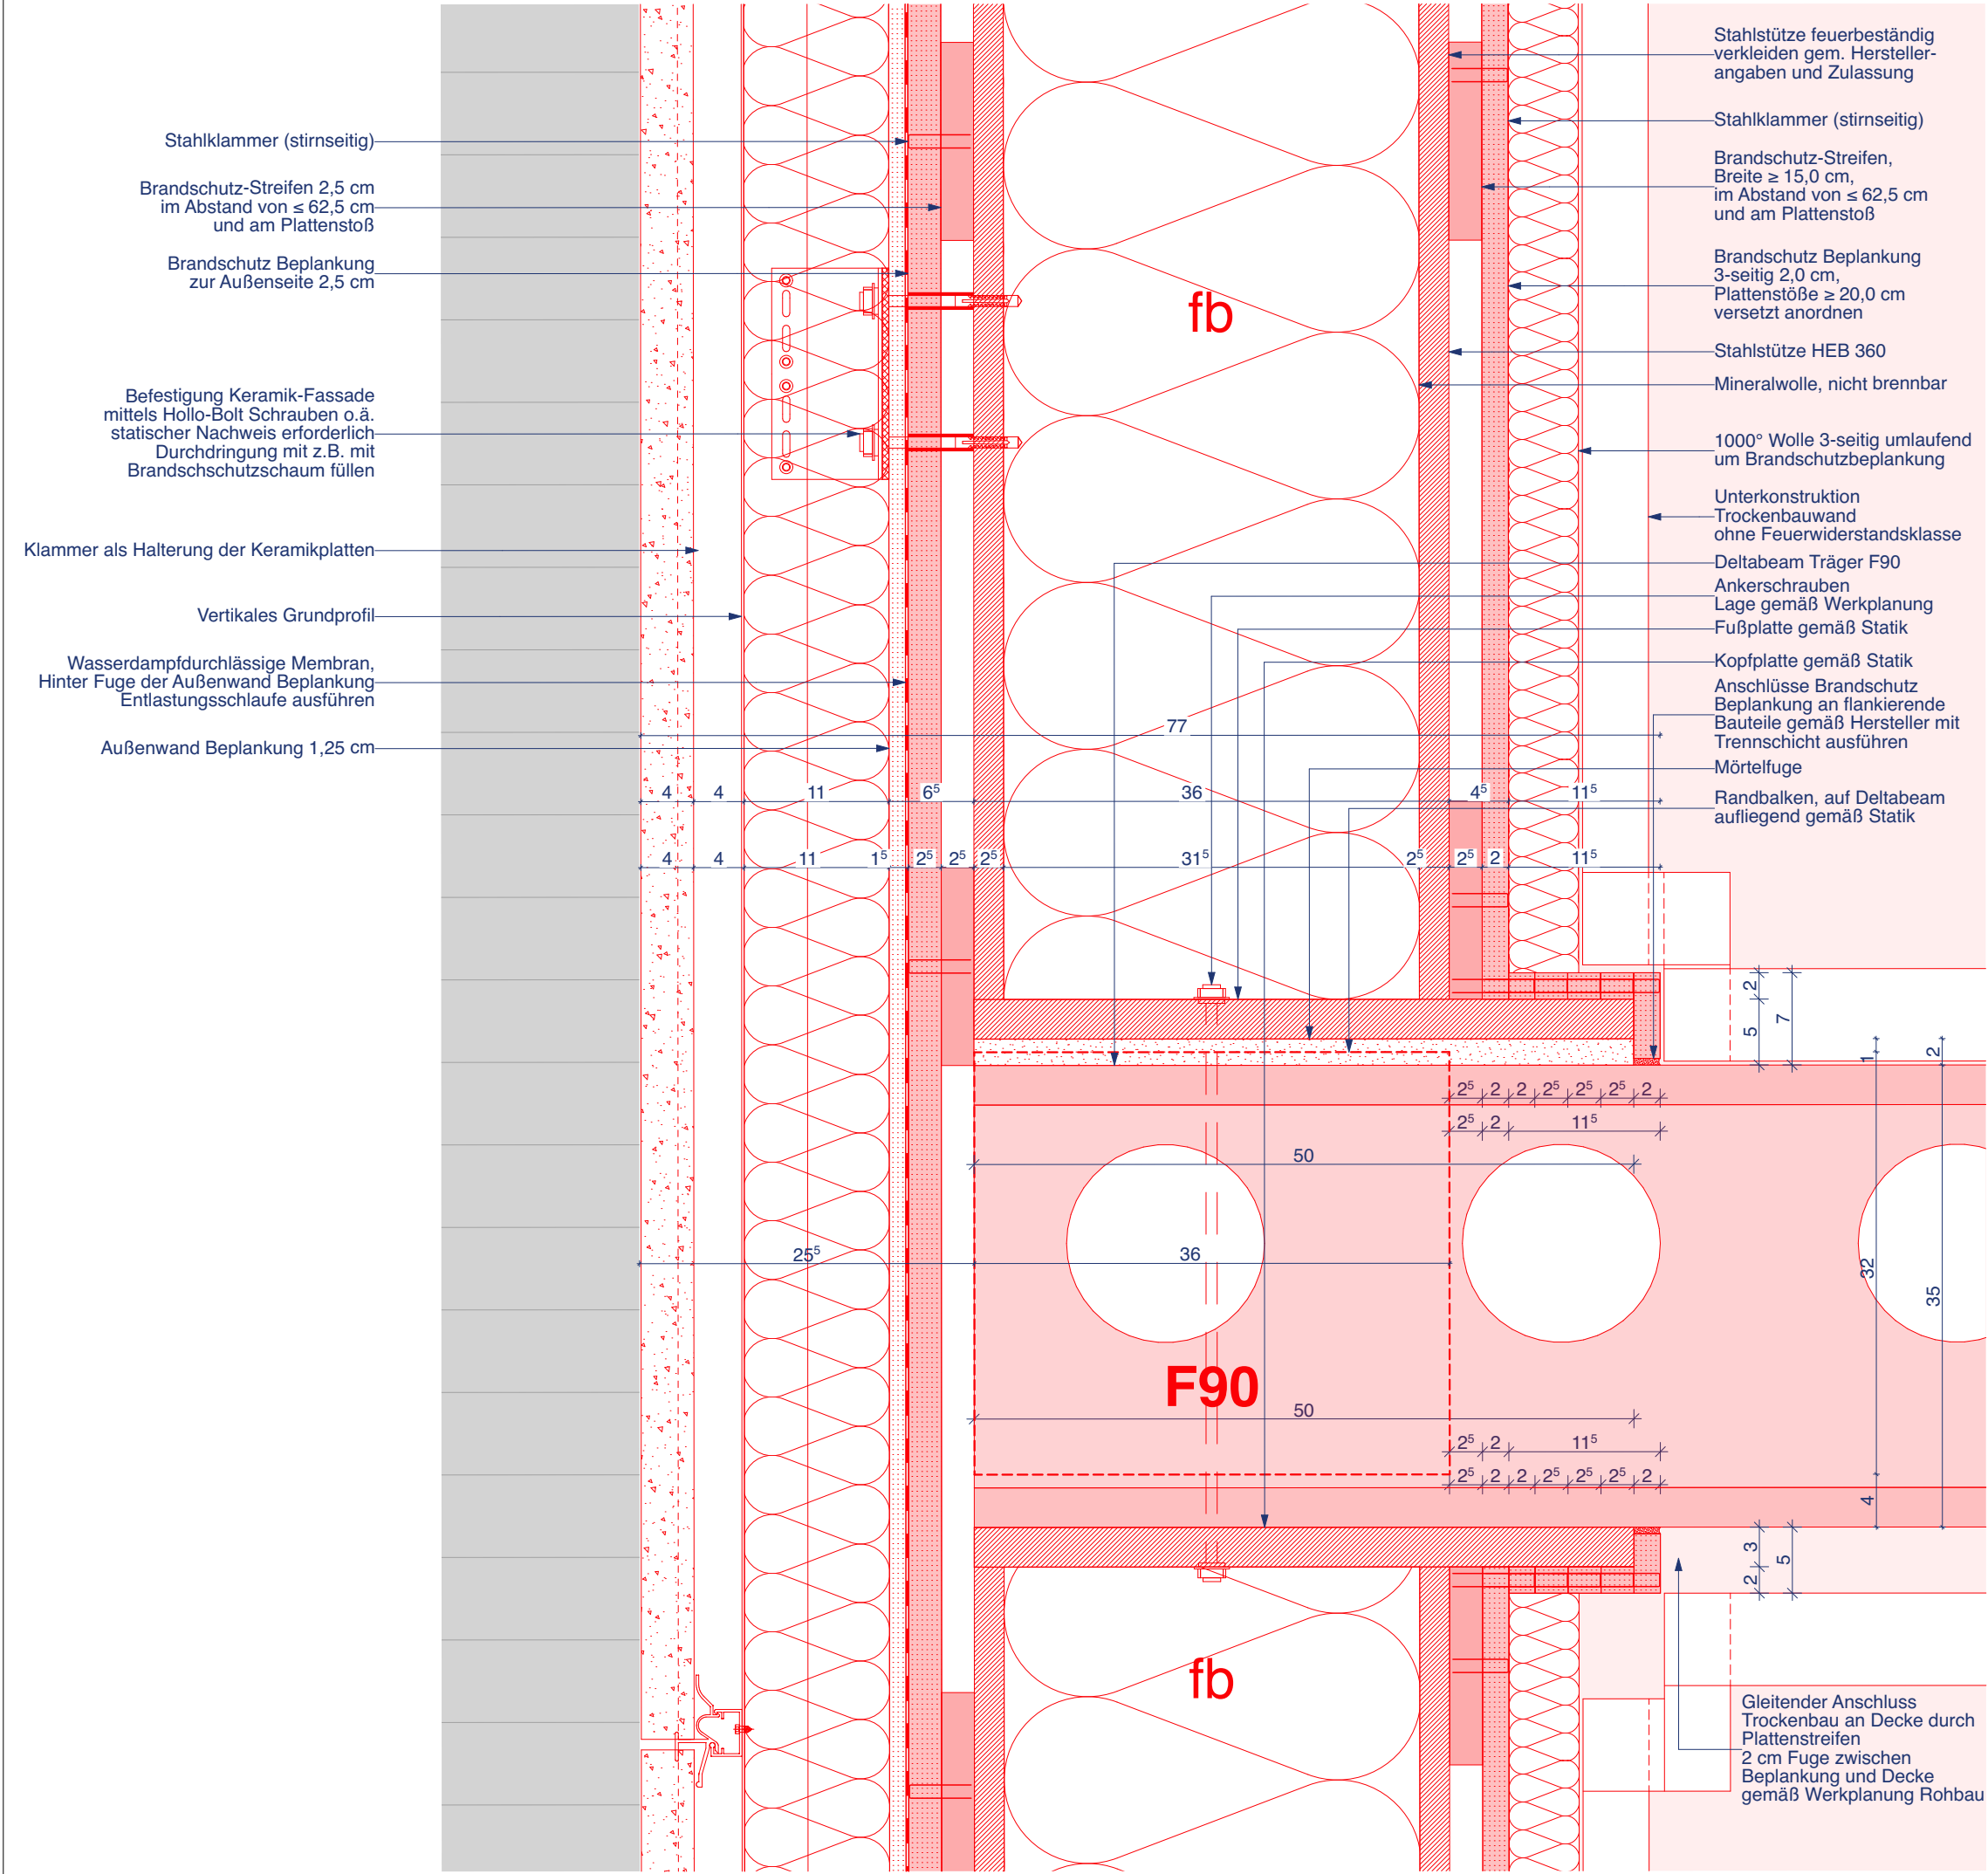

Alle Maße sind am Bau zu prüfen!
Maßstimmigkeiten sind sofort mit dem Architekten zu klären.
Für Maßfehler haftet allein der Auftragnehmer.
Maßbezüge gelten vor Einzelmaßen.
Bei der Bauausführung sind die Planungen der Sonderfachleute zu beachten.
Widersprüchliche Angaben in den Architektenplänen und den Ausführungsplänen der Fachplaner sind unverzüglich und vor Ausführung anzukündigen.
Firmendetails und -ausführungszeichnungen gelten nur mit dem Freigabevermerk des Architekten.
Alle Höhenangaben sind auf OKFF bezogen, sofern nicht anders vermerkt.

Planstand / Index	Bearbeiter	Datum	Änderungen
a	pk	24.06.2026	Eintragung Randbalken, gleitender Anschluss + Trennschicht Brandschutz
b	pk	28.07.2026	Änderung Kopf- und Fußplatte
c	pk	03.08.2026	Eintragung Deltabeam Träger
d	pk	15.09.2026	Anpassung an Planung, Statik und Brandschutz

VORABZUG

Projektkurztitel:	Plannummer:	Index:
GPL	N.D.F.00.17	d
Zeichnung:	Datum:	
Detailschnitt	05.03.2026	
Geschlossene Außenwand	Planstatus:	
Achse A	Vorabzug	
	Planungsstand:	
	Ausführungsplanung	
	Maßstab:	
	1:5	
	gez:	
	pk	

Projekt:
Gymnasium Paulinum
Am Stadtgraben 30 48143 Münster
Bauherr:
Stadt Münster - Amt für Immobilienmanagement
Albersloher Weg 33 48155 Münster

Architekt:

