1. OBERGESCHOSS

Stahlstütze HEB 360

Stahlstütze feuerbeständig verkleiden
gem. Herstellerangaben und Zulassung

Befestigung Keramik-Fassade
mittels Hollo-Bolt Schrauben o.ä.
statischer Nachweis erforderlich
Durchdringung mit
z.B. mit Brandschschutzschaum füllen

Außenwand Beplankung

Wasserdampfdurchlässige Membran

Brandschutz Beplankung zur Außenseite 2,5 cm,
Plattenstöße ≥ 20,0 cm versetzt anordnen

Brandschutz-Streifen, Breite ≥ 15,0 cm,
im Abstand von ≤ 62,5 cm und am Plattenstoß

Stahlklammer (stirnseitig)

Fußplatte gemäß Statik

Mörtelfuge

Schubknagge gemäß Statik
> nur im Bereich der Windverbände

Stahlbeton Randbalken

Deckplatte d = 10 mm

Kerncompactlager d = 10 mm

Deckplatte ausreichend für Brandschutz?

Kapselpresse gemäß Statik,
ausschließlich überhalb des EG


Kopfplatte gemäß Statik


Stahlstütze HEB 360
einbetoniert

Unterkonstruktion Keramikfassade

Keramikplatten

ERDGESCHOSS

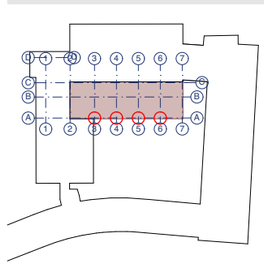

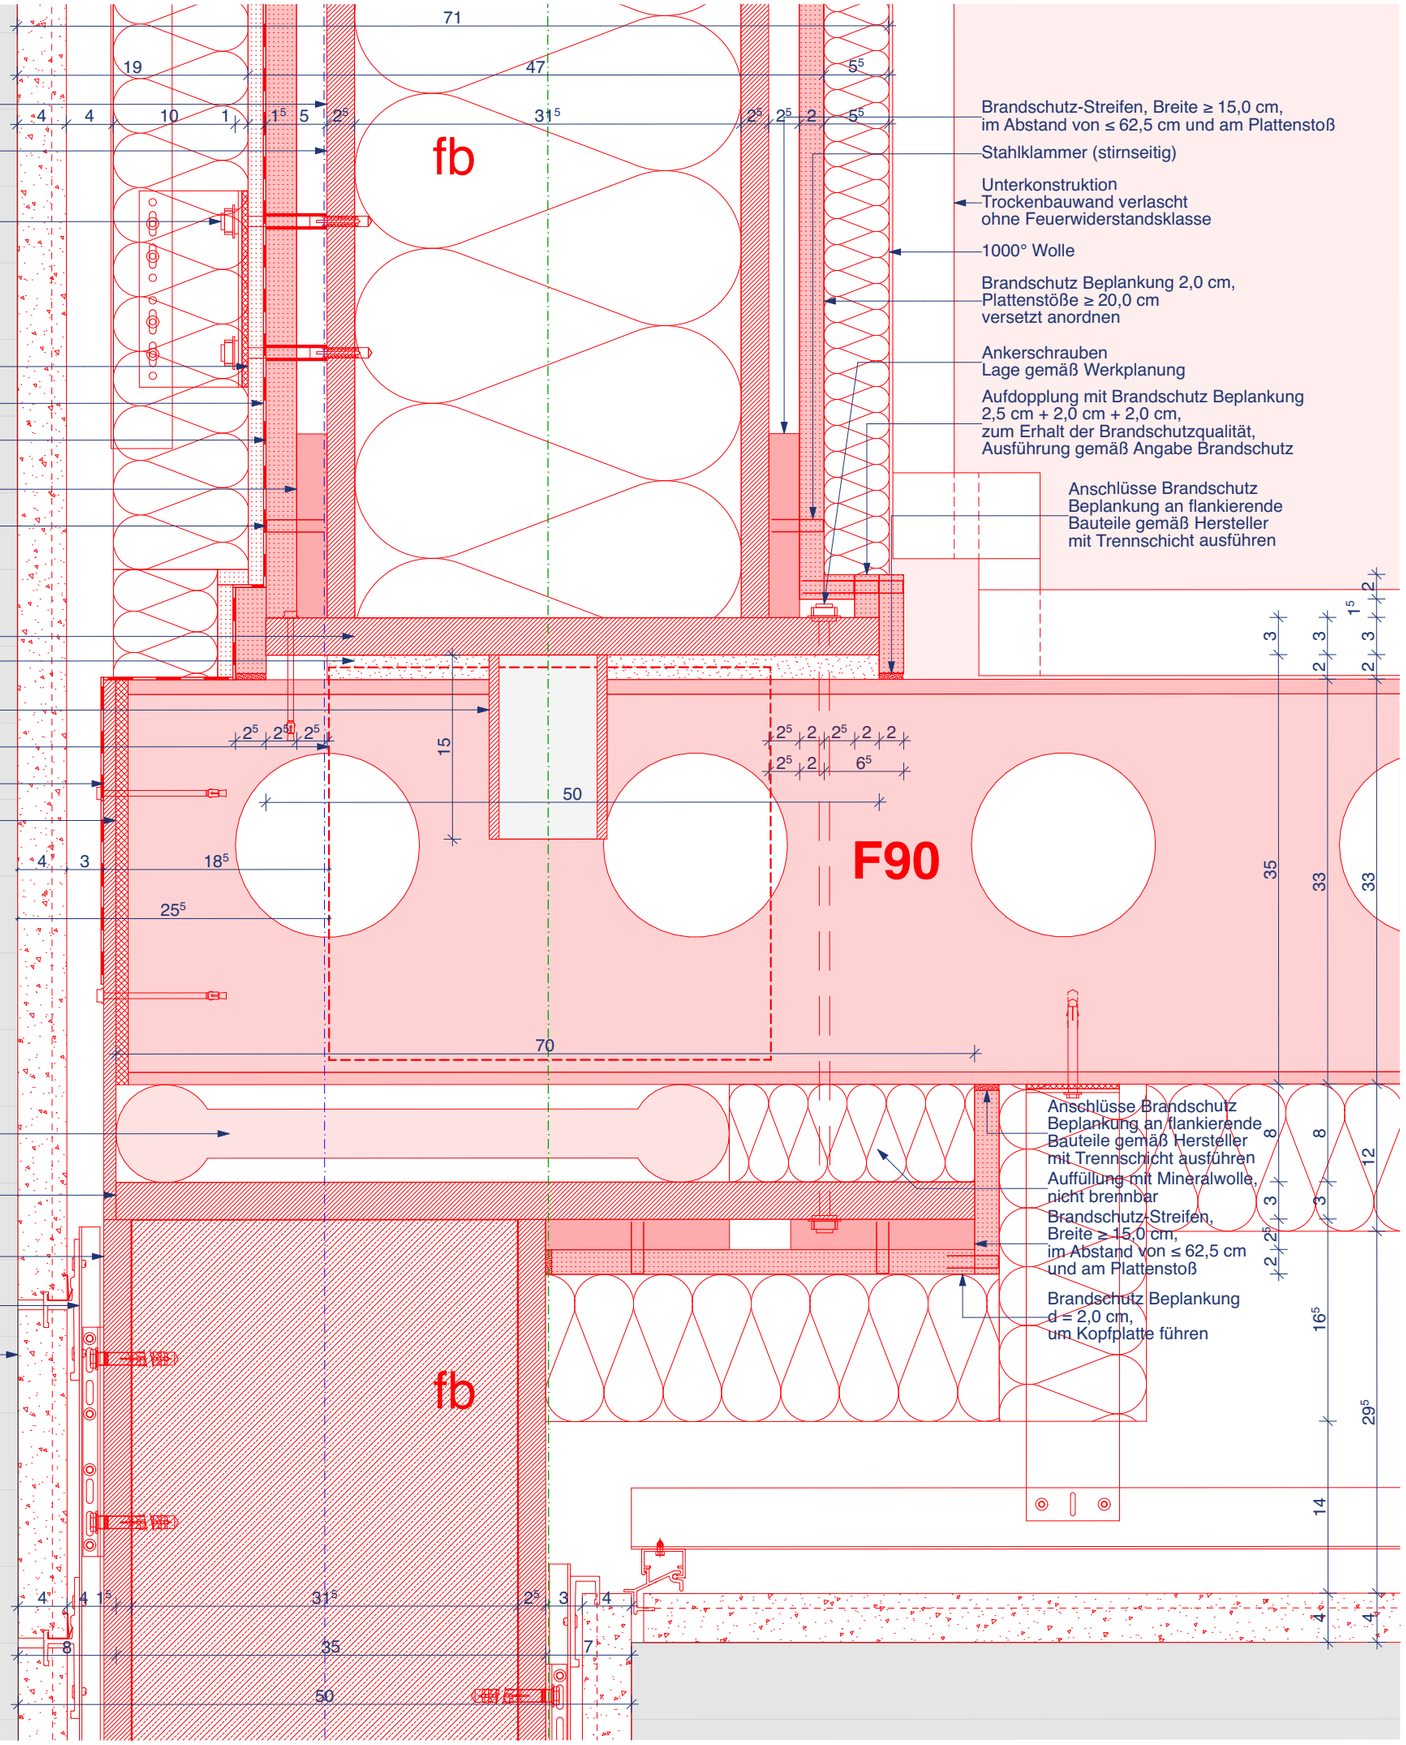

Alle Maße sind am Bau zu prüfen!
Maßunstimmigkeiten sind sofort mit dem Architekten zu klären.
Für Maßfehler haftet allein der Auftragnehmer.
Maßbezüge gelten vor Einzelmaßen.
Bei der Bauausführung sind die Planungen der Sonderfachleute zu beachten.
Widersprüchliche Angaben in den Architektenplänen und den Ausführungsplänen der Fachplaner sind unverzüglich und vor Ausführung anzukündigen.
Firmendetails und -ausführungszeichnungen gelten nur mit dem Freigabevermerk des Architekten.
Alle Höhenangaben sind auf OKFF bezogen, sofern nicht anders vermerkt.

Planstand / Index	Bearbeiter	Datum	Änderungen

VORABZUG

Projektkurztitel: **GPL**

Plannummer: **N.D.ST.01.02** Index: **/**

Zeichnung:
Leitdetail Stütze
Längsrichtung
EG zu 1. OG
Achse A/3, 4, 5, 6

Datum: 02.09.2026
Planstatus: Vorabzug
Planungsstand: Ausführungsplanung
Maßstab: 1:5
gez: pk

Projekt:
Gymnasium Paulinum
Am Stadtgraben 30 48143 Münster

Bauherr:
Stadt Münster - Amt für Immobilienmanagement
Albersloher Weg 33 48155 Münster

Architekt:

Übersicht:



Bemerkung: Der angegebene Maßstab gilt nur bei Ausgabe in Original Blattgröße ! DIN A3