


1. OBERGESCHOSS

- Rahmenverbreiterung Fluchttür
- Kerncompactlager d = 5 mm
- Außenwand Beplankung
- Wasserdampfdurchlässige Membran
- Brandschutz Beplankung zur Außenseite 2,5 cm, Plattenstöße ≥ 20,0 cm versetzt anordnen
- Stahlklammer (flächig)
- Schlagregendichtigkeitsband
- Ankerschrauben
- Lage gemäß Werkplanung
- Aufdopplung mit Brandschutz Beplankung 3,0 cm + 3,0 cm + 3,0 cm + 3,0 cm + 3,0 cm + 2,0 cm + 2,0 cm + 2,5 cm, zum Erhalt der Brandschutzqualität, Ausführung gemäß Angabe Brandschutz
- Anschlüsse Brandschutz Beplankung an flankierende Bauteile gemäß Hersteller mit Trennschicht ausführen
- Abdeckblech Rutschfest
- An den Seiten 25 mm hochführen
- Abdichtung 1-lagig
- Gefälledämmung i.M. ca. 15,0 cm
- Abdichtung 2-lagig

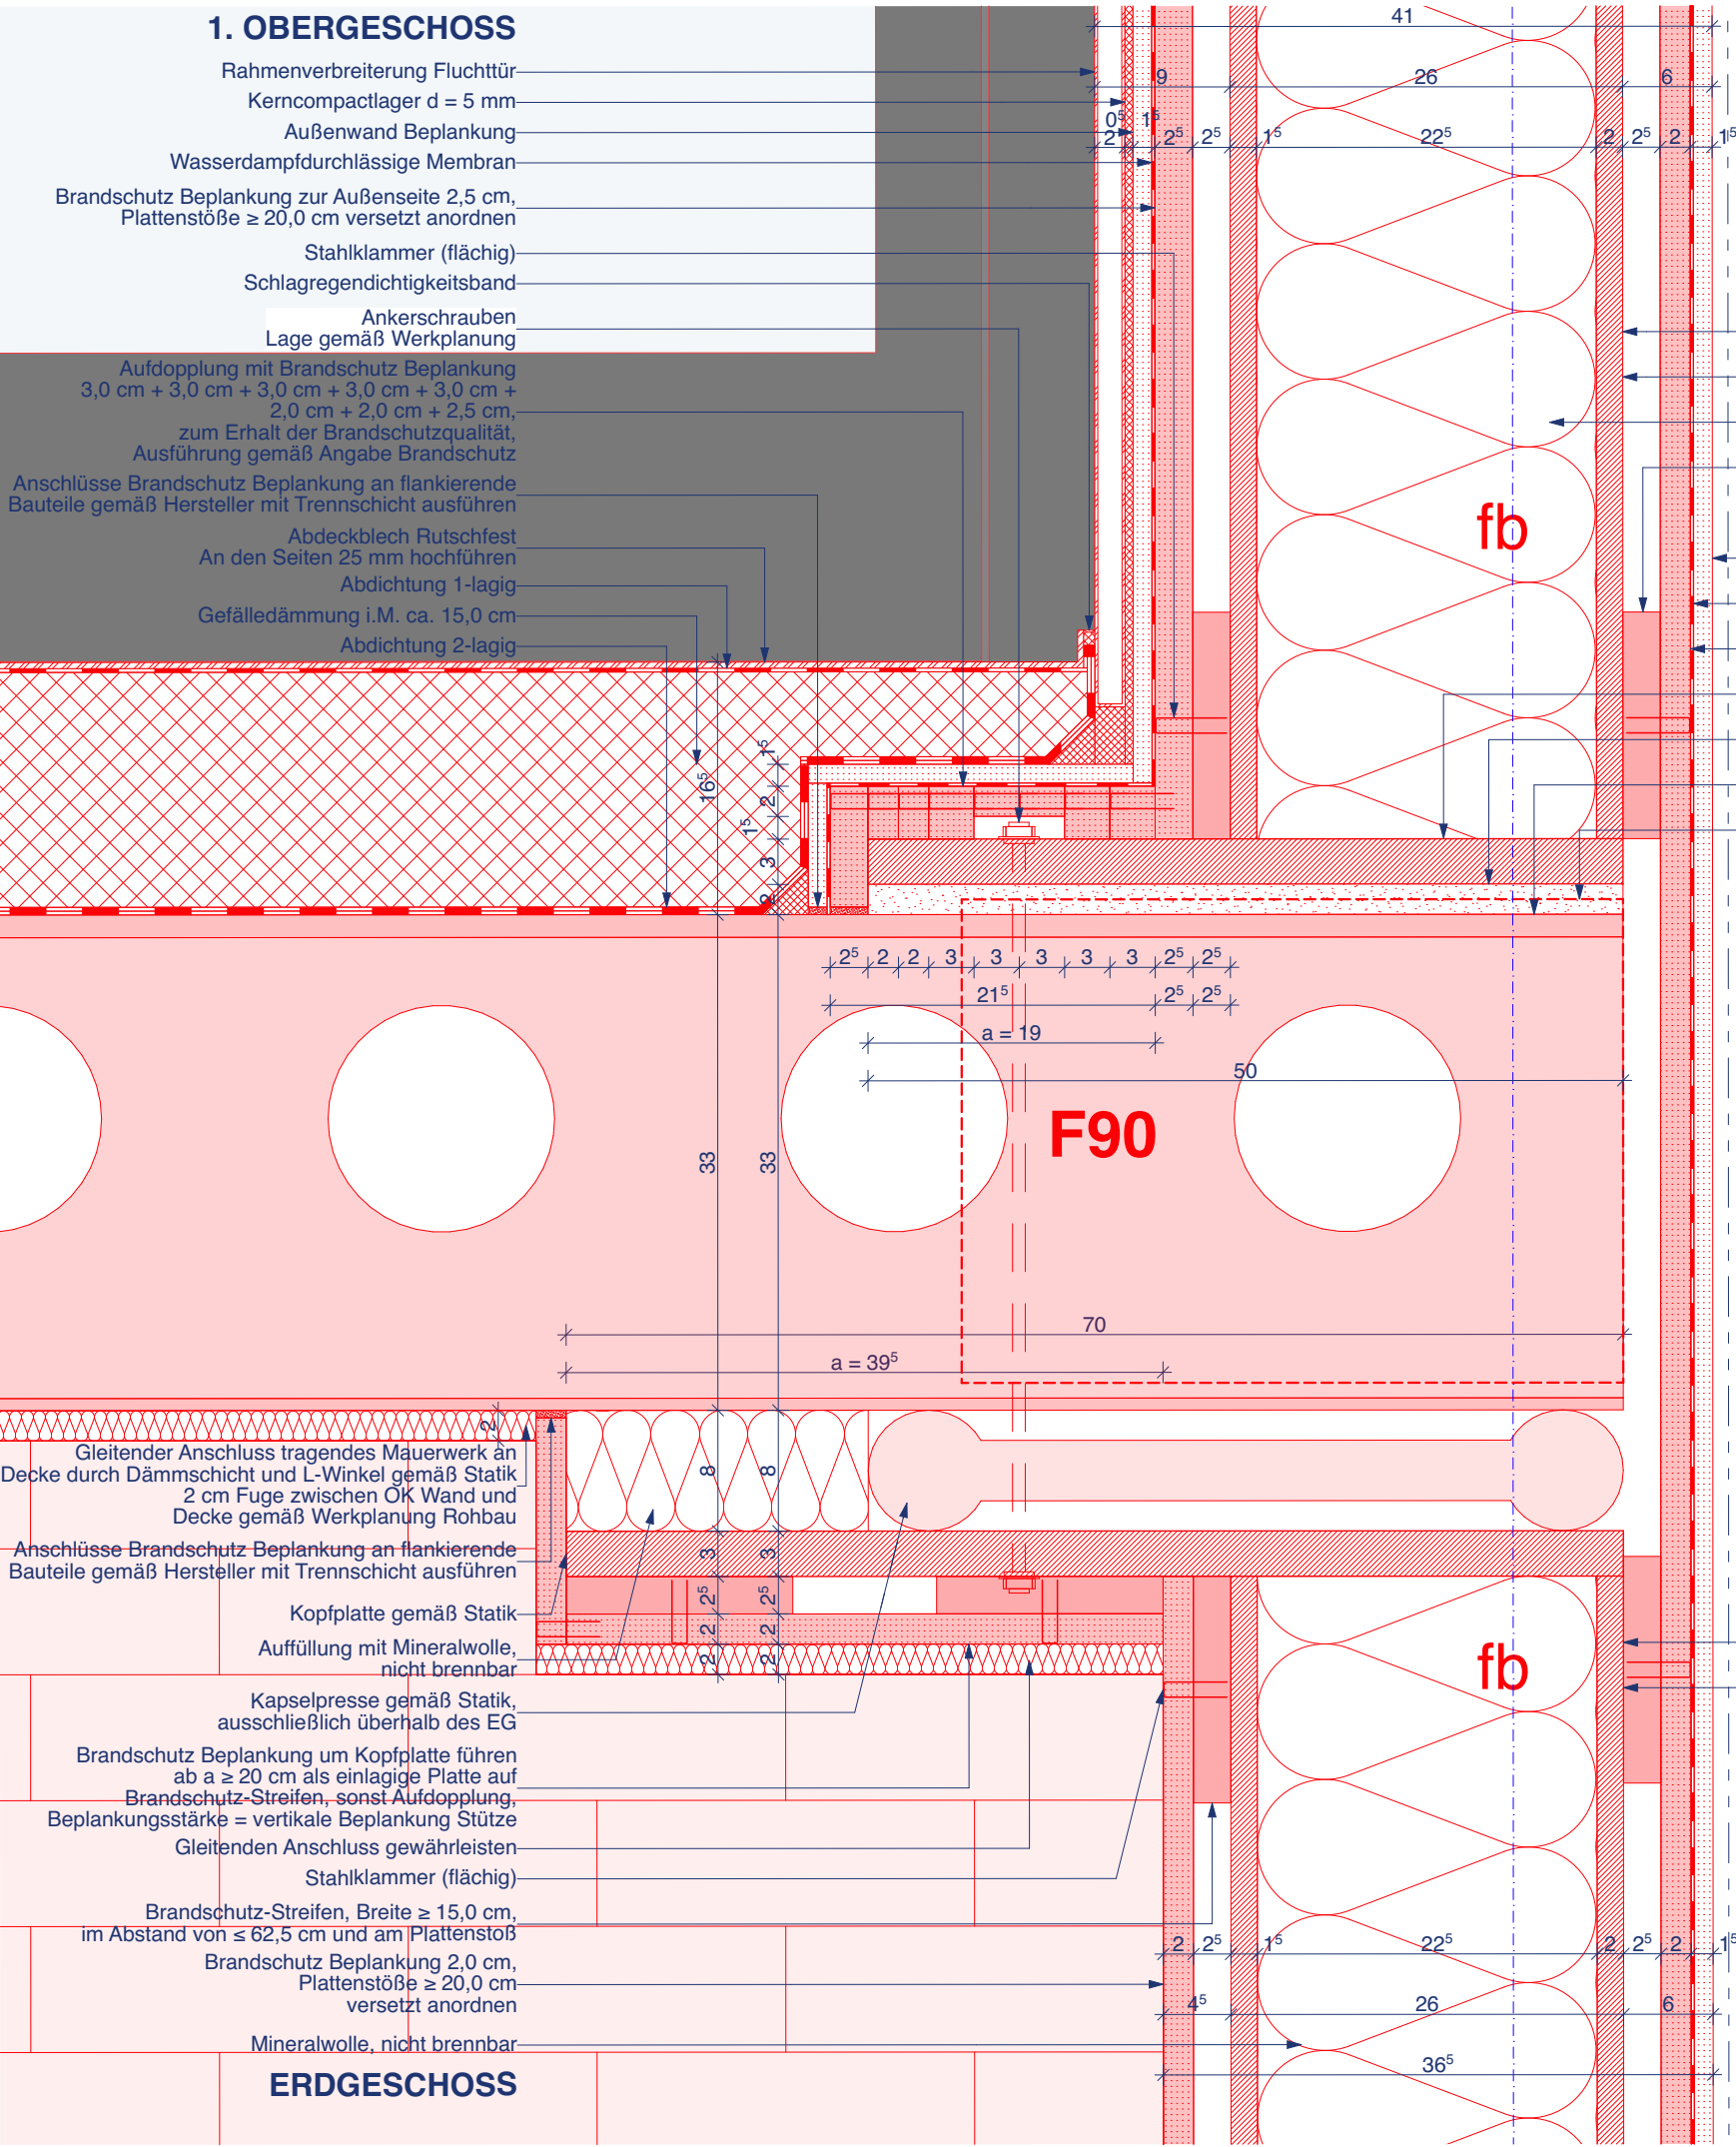

- Stahlstütze feuerbeständig verkleiden gem. Herstellerangaben und Zulassung
- Stahlstütze HEB 260
- Mineralwolle, nicht brennbar
- Brandschutz-Streifen, Breite ≥ 15,0 cm, im Abstand von ≤ 62,5 cm und am Plattenstoß
- Gebäudetrennfuge
- Außenwand Beplankung
- Wasserdampfdurchlässige Membran
- Brandschutz Beplankung 2,0 cm, Plattenstöße ≥ 20,0 cm versetzt anordnen
- Fußplatte Stahlstütze gemäß Statik
- Mörtelfuge
- Deltabeam Träger F90
- Stahlbeton Randbalken
- Außenwand Sporthalle Bestand

- Gleitender Anschluss tragendes Mauerwerk an Decke durch Dämmschicht und L-Winkel gemäß Statik 2 cm Fuge zwischen OK Wand und Decke gemäß Werkplanung Rohbau
- Anschlüsse Brandschutz Beplankung an flankierende Bauteile gemäß Hersteller mit Trennschicht ausführen
- Kopfplatte gemäß Statik
- Auffüllung mit Mineralwolle, nicht brennbar
- Kapselpresse gemäß Statik, ausschließlich oberhalb des EG
- Brandschutz Beplankung um Kopfplatte führen ab a ≥ 20 cm als einlagige Platte auf Brandschutz-Streifen, sonst Aufdopplung, Beplankungsstärke = vertikale Beplankung Stütze
- Gleitenden Anschluss gewährleisten
- Stahlklammer (flächig)
- Brandschutz-Streifen, Breite ≥ 15,0 cm, im Abstand von ≤ 62,5 cm und am Plattenstoß
- Brandschutz Beplankung 2,0 cm, Plattenstöße ≥ 20,0 cm versetzt anordnen
- Mineralwolle, nicht brennbar

ERDGESCHOSS

Alle Maße sind am Bau zu prüfen!
Maßunstimmigkeiten sind sofort mit dem Architekten zu klären.
Für Maßfehler haftet allein der Auftragnehmer.
Maßbezüge gelten vor Einzelmaßen.
Bei der Bauausführung sind die Planungen der Sonderfachleute zu beachten.
Widersprüchliche Angaben in den Architektenplänen und den Ausführungsplänen der Fachplaner sind unverzüglich und vor Ausführung anzukündigen.
Firmendetails und -ausführungszeichnungen gelten nur mit dem Freigabevermerk des Architekten.
Alle Höhenangaben sind auf OKFF bezogen, sofern nicht anders vermerkt.

Planstand / Index Bearbeiter Datum Änderungen

VORABZUG

Projektkurztitel:	Plannummer:	Index:
GPL	N.D.ST.09.01	/
Zeichnung:	Datum:	
Leitdetail Stütze	02.09.2026	
Längsrichtung	Planstatus:	
EG zu 1. OG	Vorabzug	
Achse C/7	Planungsstand:	
	Ausführungsplanung	
	Maßstab:	
	1:5	
	gez:	
	pk	
Projekt:		
Gymnasium Paulinum		
Am Stadtgraben 30 48143 Münster		
Bauherr:		
Stadt Münster - Amt für Immobilienmanagement		
Albersloher Weg 33 48155 Münster		

Architekt:

Übersicht:

