


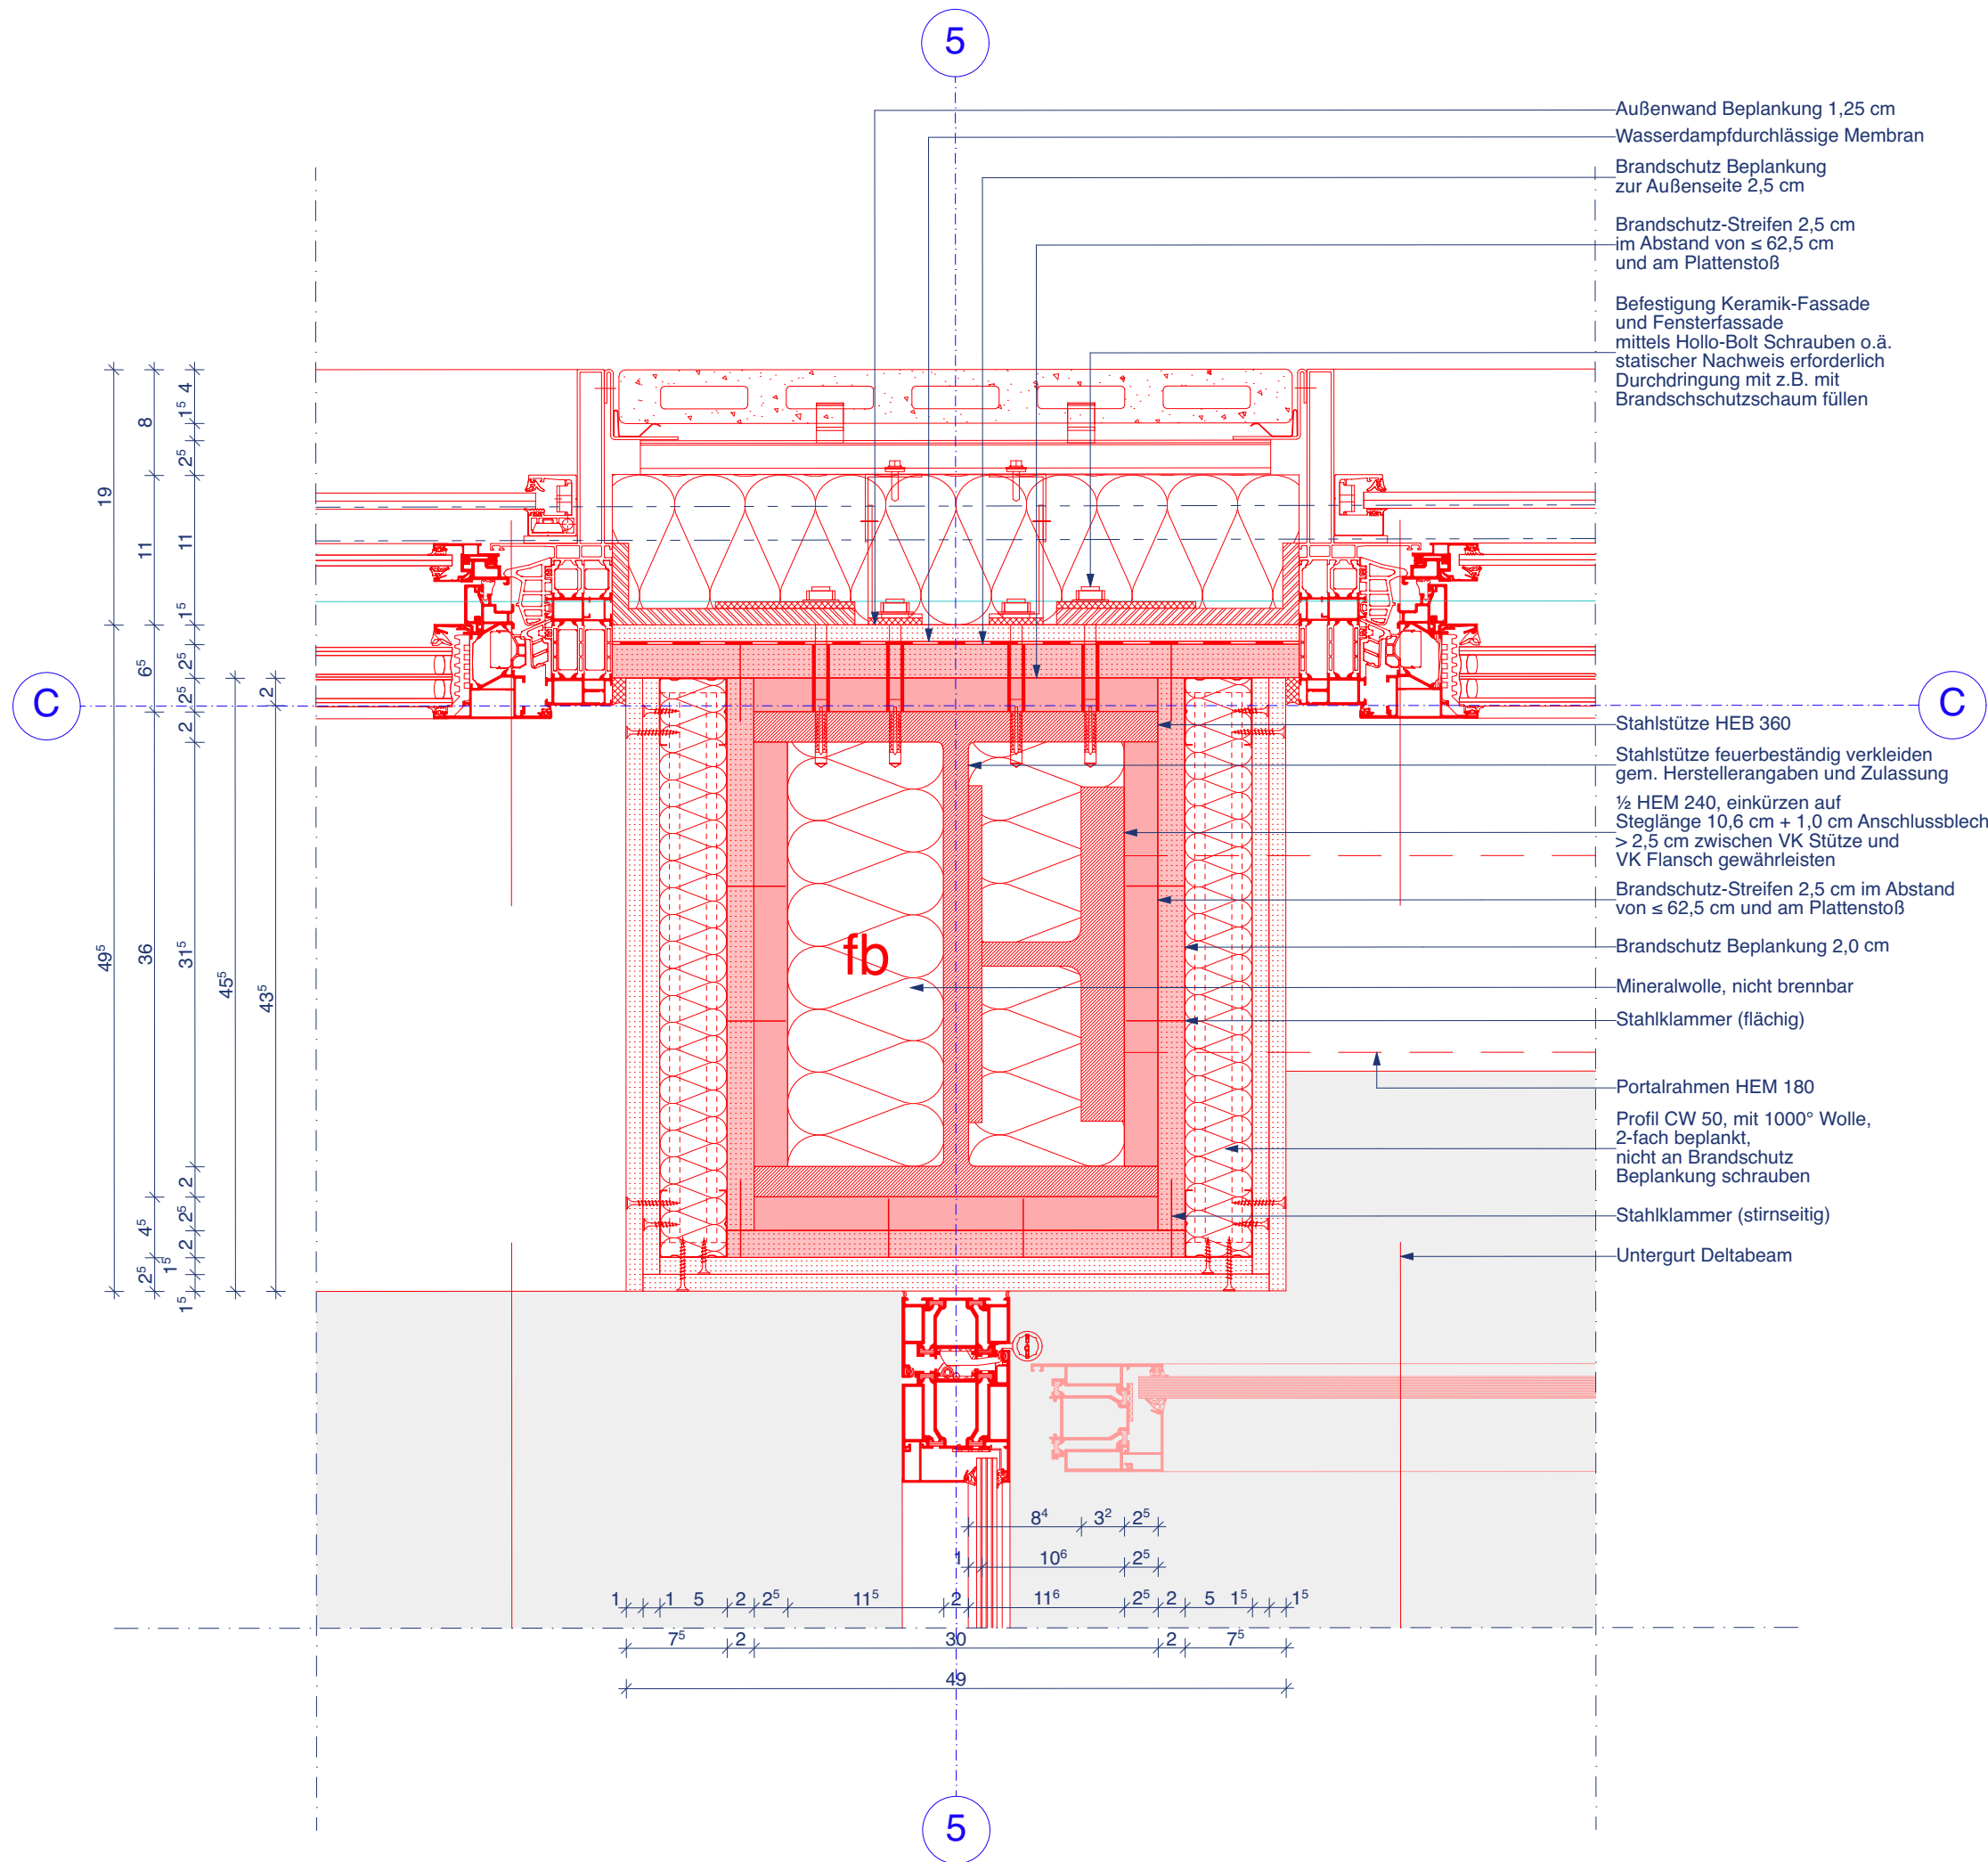

Alle Maße sind am Bau zu prüfen!
Maßbuntimmigkeiten sind sofort mit dem Architekten zu klären.
Für Maßfehler haftet allein der Auftragnehmer.
Maßbezüge gelten vor Einzelmaßen.
Bei der Bauausführung sind die Planungen der Sonderfachleute zu beachten.
Widersprüchliche Angaben in den Architektenplänen und den Ausführungsplänen der Fachplaner sind unverzüglich und vor Ausführung anzukündigen.
Firmendetails und -ausführungszeichnungen gelten nur mit dem Freigabevermerk des Architekten.
Alle Höhenangaben sind auf OKFF bezogen, sofern nicht anders vermerkt.

Planstand / Index	Bearbeiter	Datum	Änderungen
a	pk	09.09.2026	Eintragung Profil Portalrahmen
b	pk	10.09.2026	Eintragung Anschlussprofil

VORABZUG

Projektkurztitel:	Plannummer:	Index:
GPL	N.D.I.01.08.00 b	
Zeichnung:	Datum:	
Leitdetail horizontal	02.09.2026	
Brandschutzverkleidung	Planstatus:	
Portalrahmen	Vorabzug	
Achse C/3-4 + C/5-6	Planungsstand:	
	Ausführungsplanung	
	Maßstab:	
	1:5	
	gez:	
	pk	
Projekt:		
Gymnasium Paulinum		
Am Stadtgraben 30 48143 Münster		
Bauherr:		
Stadt Münster - Amt für Immobilienmanagement		
Albersloher Weg 33 48155 Münster		
Architekt:		

