

1. OBERGESCHOSS

Stahlstütze feuerbeständig verkleiden
gem. Herstellerangaben und Zulassung

Stahlstütze HEB 360

Ausgleichsschicht Deltabeam zu OK Rohdecke

Fußplatte Stahlstütze gemäß Statik

Deltabeam Träger F90

Ankerschrauben
Lage gemäß Werkplanung

Unterkonstruktion
Trockenbauwand verlascht
ohne Feuerwiderstandsklasse

Brandschutz Beplankung 2,0 cm,
Plattenstöße ≥ 20,0 cm versetzt anordnen

Mineralwolle, nicht brennbar

Brandschutz-Streifen, Breite ≥ 15,0 cm,
im Abstand von ≤ 62,5 cm und am Plattenstoß

Aufdopplung mit Brandschutz Beplankung
2,5 cm + 2,5 cm + 2,5 cm + 2,0 cm,
zum Erhalt der Brandschutzqualität,
Ausführung gemäß Angabe Brandschutz

Stahlklammer (stirnseitig)

Anschlüsse Brandschutz Beplankung an flankierende
Bauteile gemäß Hersteller mit Trennschicht ausführen

fb

F90

fb

Anschlüsse Brandschutz Beplankung
an flankierende Bauteile gemäß Hersteller
mit Trennschicht ausführen

Aufdopplung mit Brandschutz Beplankung
2,5 cm + 2,0 cm + 2,0 cm + 2,0 cm + 2,5 cm,
zum Erhalt der Brandschutzqualität,
Höhe gemäß Brandschutz

Stahlklammer (flächig)

Brandschutz Beplankung 2,0 cm,
Plattenstöße ≥ 20,0 cm
versetzt anordnen

Wasserdampfdurchlässige Membran


Außenwand Beplankung

Stahlstütze HEM 260

Stahlstütze feuerbeständig verkleiden
gem. Herstellerangaben und Zulassung

Befestigung Keramik-Fassade
mittels Hollo-Bolt Schrauben o.ä.
statischer Nachweis erforderlich
Durchdringung mit
z.B. mit Brandschutzschaum füllen

ERDGESCHOSS

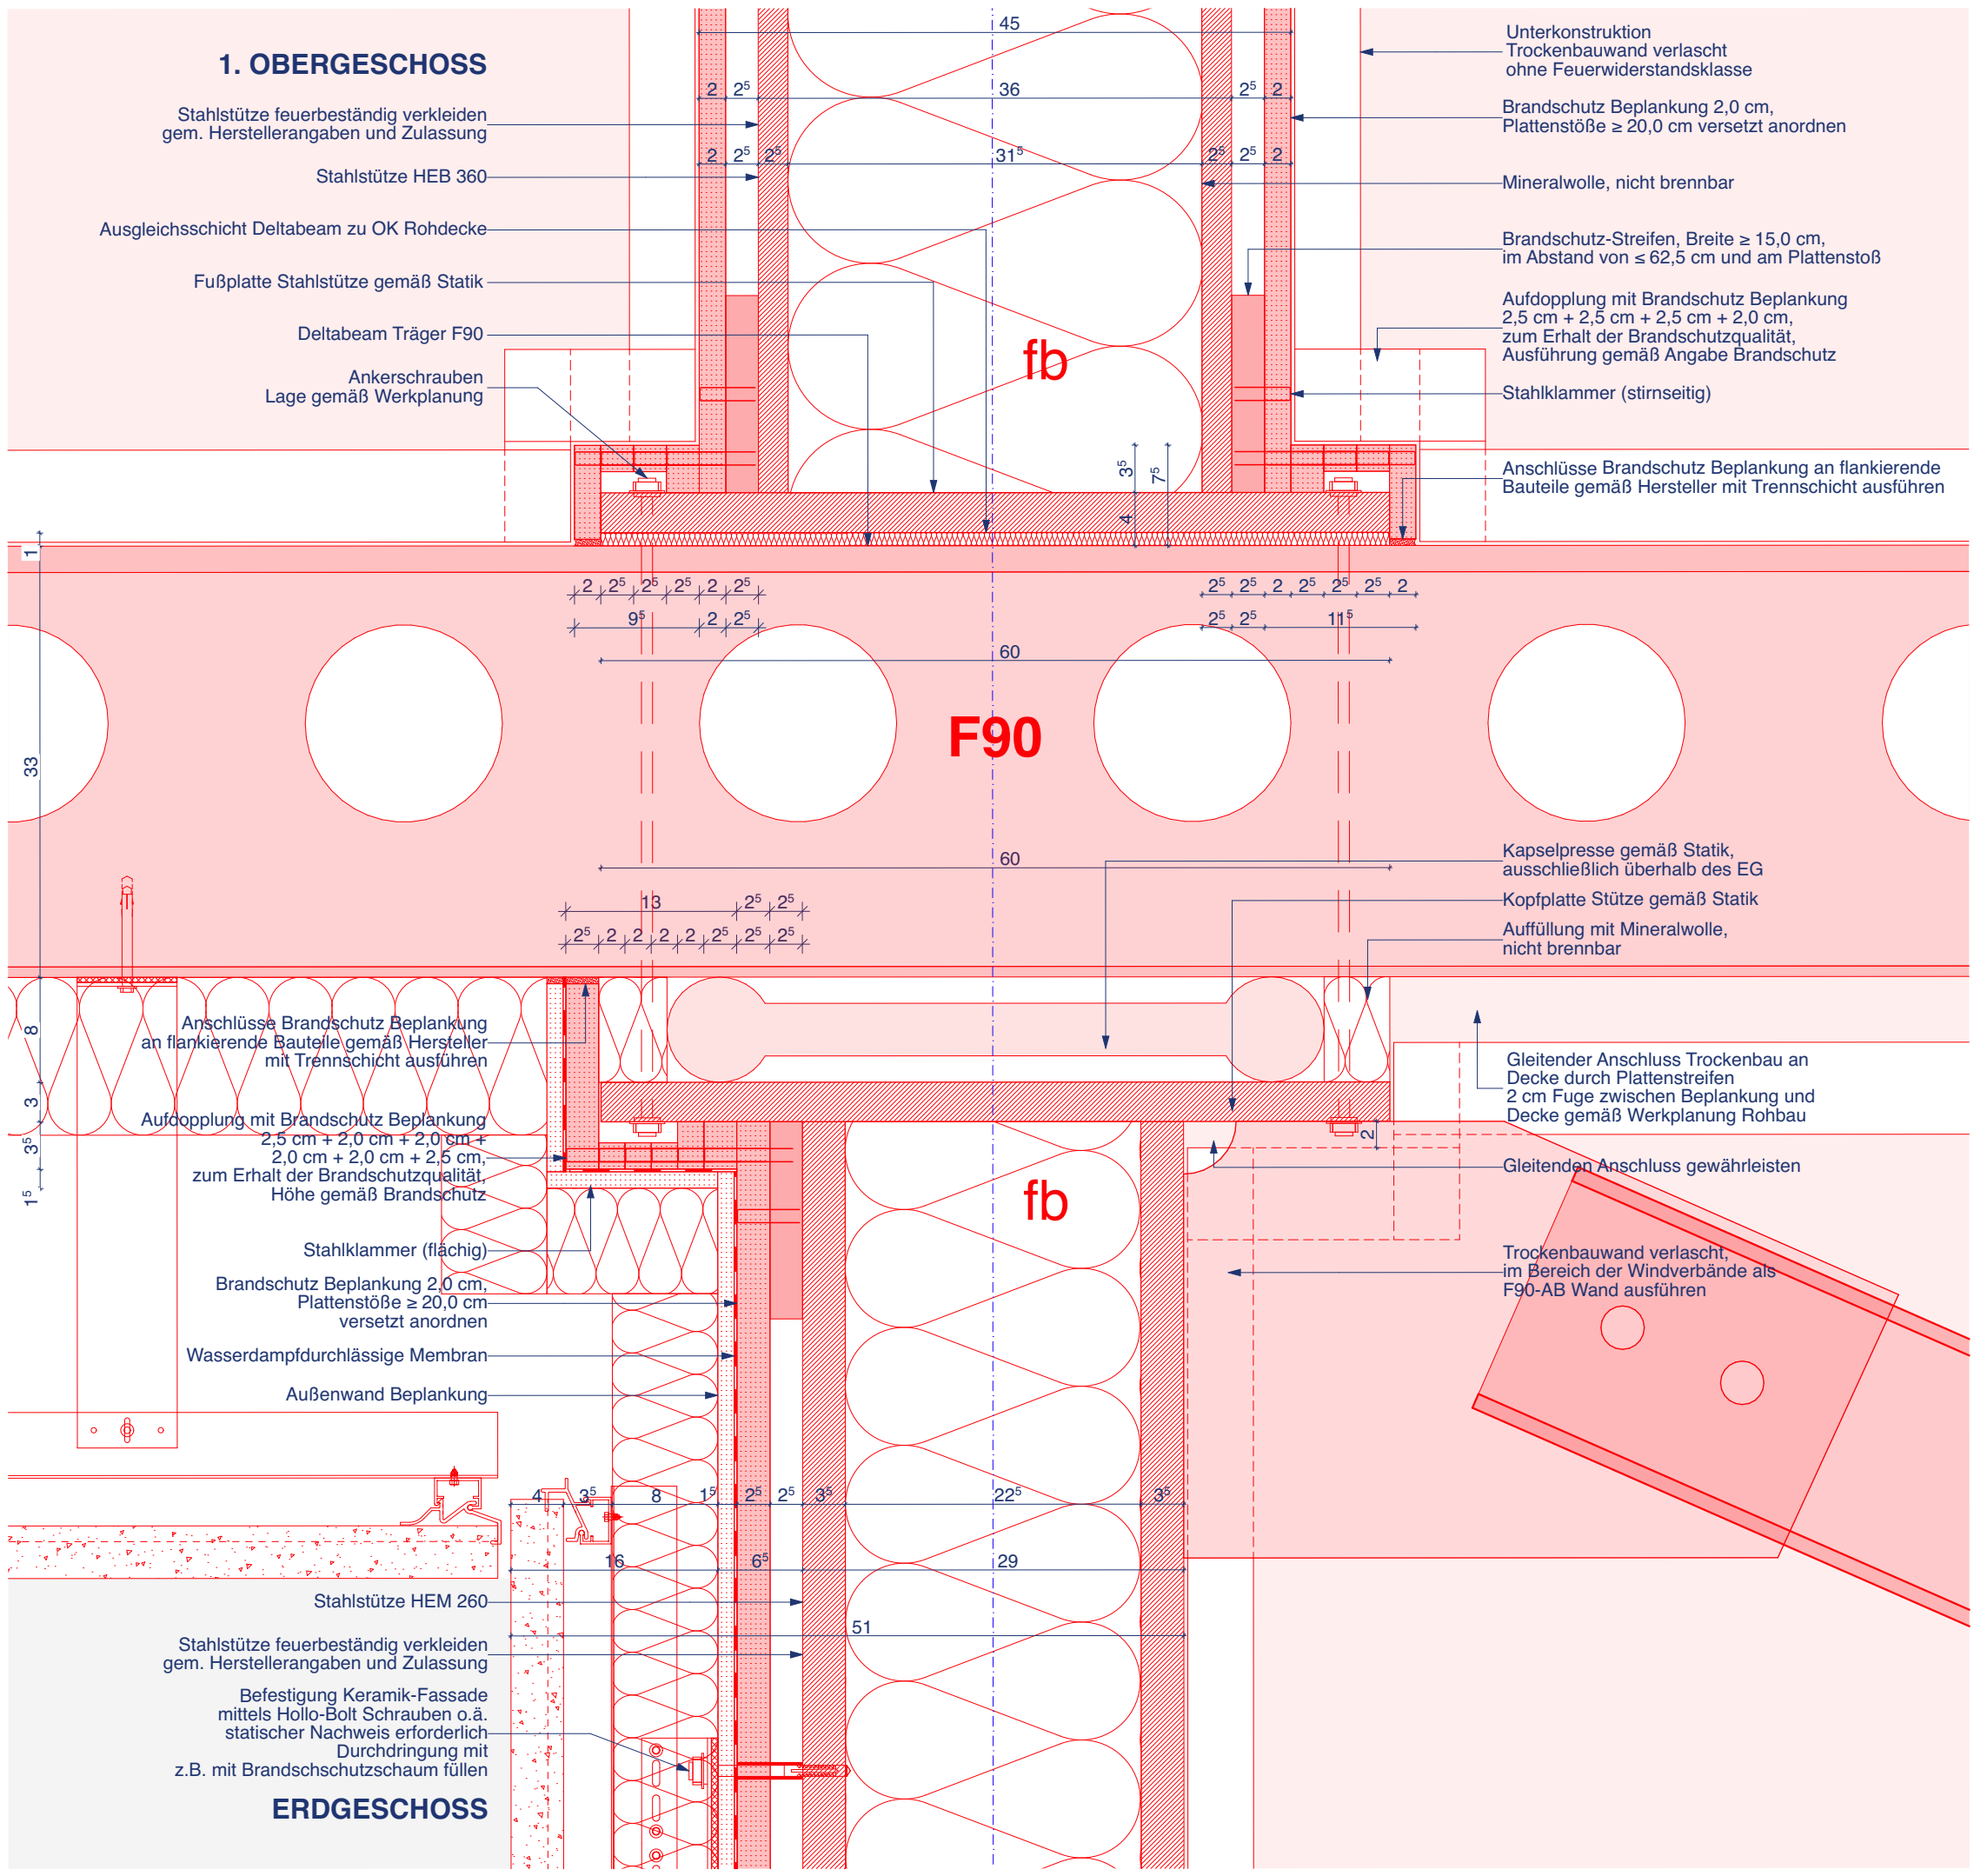

Alle Maße sind am Bau zu prüfen!
Maßstimmigkeiten sind sofort mit dem Architekten zu klären.
Für Maßfehler haftet allein der Auftragnehmer.
Maßbezüge gelten vor Einzelmaßen.
Bei der Bauausführung sind die Planungen der Sonderfachleute zu beachten.
Widersprüchliche Angaben in den Architektenplänen und den Ausführungsplänen der Fachplaner sind unverzüglich und vor Ausführung anzukündigen.
Firmendetails und -ausführungszeichnungen gelten nur mit dem Freigabevermerk des Architekten.
Alle Höhenangaben sind auf OKFF bezogen, sofern nicht anders vermerkt.

Planstand / Index	Bearbeiter	Datum	Änderungen
a	pk	29.07.2026	Anpassung an Planung, Statik und Brandschutz
b	pk	15.09.2026	Anpassung an Planung, Statik und Brandschutz

VORABZUG

Projektkurztitel:	Plannummer:	Index:
GPL	N.D.I.01.01.03	b
Zeichnung:	Datum:	
Detailschnitt vertikal	01.07.2026	
Brandschutzverkleidung	Planstatus:	
Stahlstütze	Vorabzug	
Längsrichtung, Schnitt BB	Planungsstand:	
EG/1OG	Ausführungsplanung	
	Maßstab:	
	1:5	
	gez:	
	pk	
Projekt:		
Gymnasium Paulinum		
Am Stadtgraben 30 48143 Münster		
Bauherr:		
Stadt Münster - Amt für Immobilienmanagement		
Albersloher Weg 33 48155 Münster		

Architekt:

Übersicht:

Bemerkung: Der angegebene Maßstab gilt nur bei Ausgabe in Original Blattgröße !

DIN A3