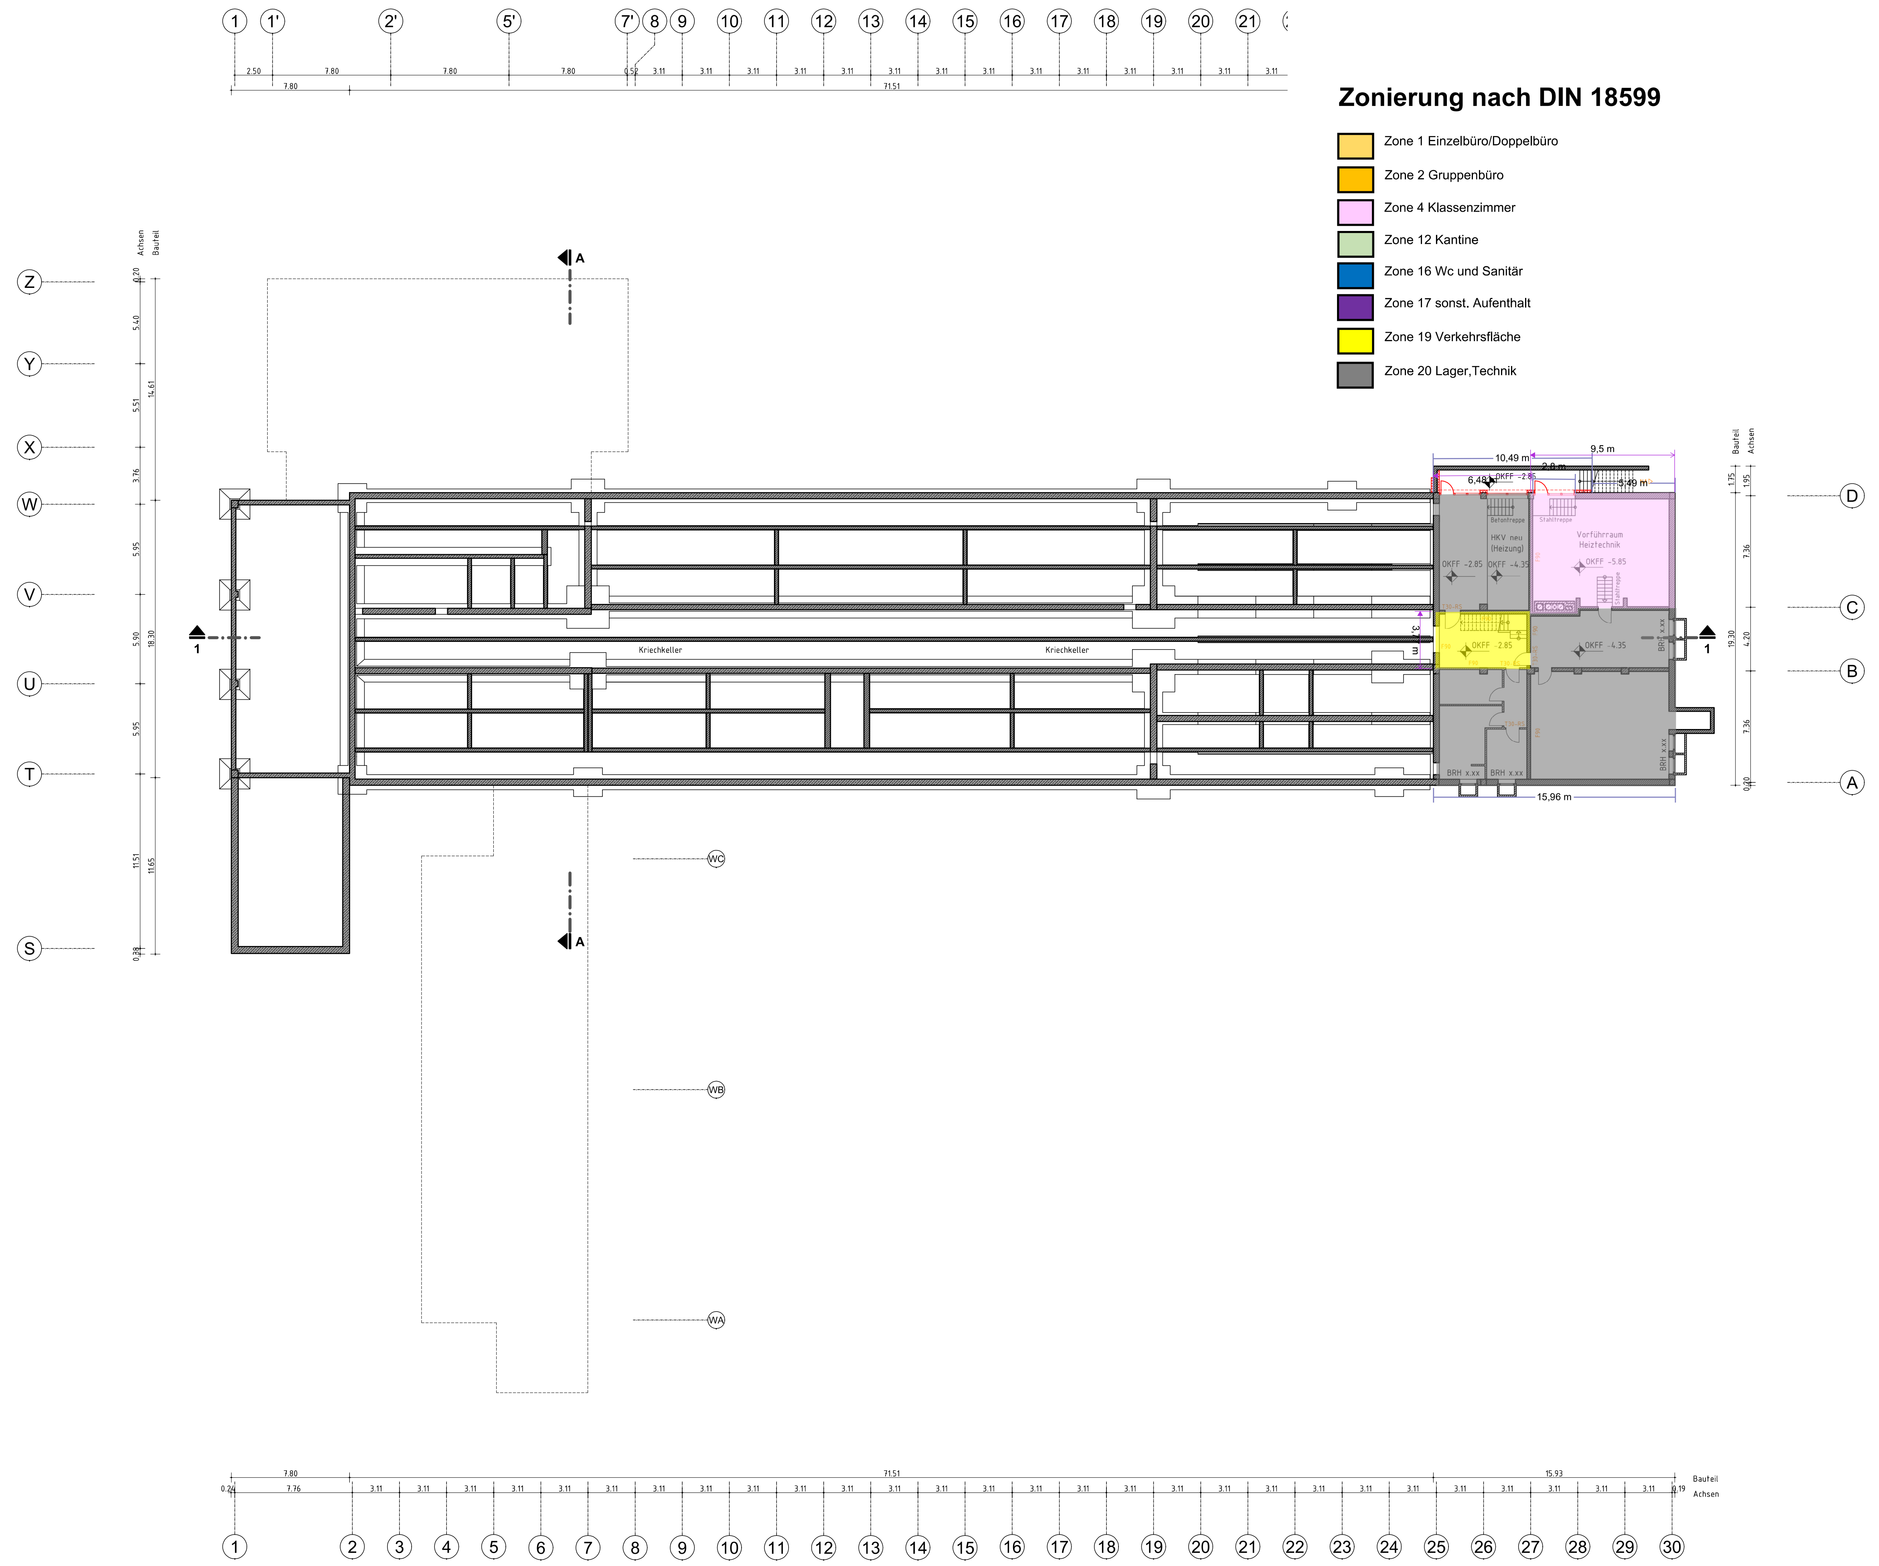

Kriechkeller
Kriechkeller
Technikraum Heiztechnik
HKV neu (Heizung)
10.49 m
9.5 m
6.44 m
5.49 m
15.96 m
OKFF -2.85
OKFF -4.35
OKFF -2.85
OKFF -4.35
OKFF -4.35
OKFF -2.85
Bem. 4.XX
Bem. 4.XX
Bem. 4.XX
Bauteil Achsen
Bauteil Achsen
WC
A
1
7.80
7.80
7.80
7.80
2.50
3.11
3.11
3.11

Zonierung nach DIN 18599

- Zone 1 Einzelbüro/Doppelbüro
- Zone 2 Gruppenbüro
- Zone 4 Klassenzimmer
- Zone 12 Kantine
- Zone 16 Wc und Sanitär
- Zone 17 sonst. Aufenthalt
- Zone 19 Verkehrsfläche
- Zone 20 Lager,Technik

ERDGESCHOSS

ERDGESCHOSS

ERDGESCHOSS

Hans-Böckler-Schule

LEGENDE:

Index	Datum	Name	Art der Änderung

0387 Standortnummer	P-11226 Projektnummer	AUSFÜHRUNG Planphase

B/A Planart/Bauteil	ERDGESCHOSS Planinhalt	
1:100 Maßstab	31.10.2025 Erstellung	X Index

0387-A-01-G_Erdgeschoss_EG-2025-100-
Planbezeichnung

0387 HBBK_Energetische Sanierung_AP_AC28.pln
Projektdatei

Zeichnung: Architektur und Projektsteuerung

Zeichnung: Bauen im Bestand

Projektleitung: Fachstellenleitung / Abteilungsleitung

Amtsleitung

STADT MÜNSTER

Amt für Immobilienmanagement

Energetische Sanierung Hans-Böckler-Berufskolleg

Hoffschultestraße 25
48155 Münster

Bürgerpfad - L379341 - Dienstleistungen, 91, 010825

Zonierung nach DIN 18599

- Zone 1 Einzelbüro/Doppelbüro
- Zone 2 Gruppenbüro
- Zone 4 Klassenzimmer
- Zone 12 Kantine
- Zone 16 Wc und Sanitär
- Zone 17 sonst. Aufenthalt
- Zone 19 Verkehrsfläche
- Zone 20 Lager,Technik

Ansicht Ost

BA-Bestand Ansicht Ost

24,21 m

7,37 m

1. OBERGESCHOSS

Werkbankraum und Blechbearbeitung 1.100-101 — Quantitative Analyse 1.100-104 — SV-Raum 1.100-105 — Flur I 1.100 — Waschr. / Umkleide 1.100-106 — Vorgängen 1.100-107 — Lager Chemikalien 1.100-108 — Wägeraum 1.100-109 — Gasversorgung Chemikalienentsorgung 1.100-102 — Demonstrationsraum Allg. u. Anorg. Chemie 1.100-103 — Treppenhaus 2 — Quantitative Analyse 1.100-110 — Organik 1.100-111 — Instrumentelle 1.100-112 — Fachraum Versorgungstechnik 1.100-113 — Sanmt./Versorgungstechnik 1.100-114 — Technisches Zeichnen 1.100-115 — CAD Raum 1.100-116 — CAD Raum 1.100-117 — Zeichenraum 1.100-118 — Flur H 1.100 — Treppenhaus1 1.100 — Flur G 1.100 — Vorbereitung Chemie 1.100-100 — Verfahrenstechnik 1.100-100 — Verfahrenstechniker Kunststofftechnik 1.100-100 — Biochemie 1.100-119 — Fachraum Informatik 1.100-119 — Servicestation Informatik 1.100-120 — Fachraum Informatik 1.100-119 — Fördertm u. Lagertm/ Mess.u. Regeltechnik-Modelle 1.100-100 — Automatisierungs- und prozesstechnik 1.100-119

1. OBERGESCHOSS

1. OBERGESCHOSS

LEGENDE:

Index	Datum	Name	Art der Änderung

0387 Standortnummer	P-11226 Projektnummer	AUSFÜHRUNG Planphase

B/A Planart/Bauteil	1.OBERGESCHOSS Planinhalt	
1:100 Maßstab	31.10.2025 Erstellung	X Index
0387-A-02-G_1.Obergeschoss_2025-100- Planbezeichnung		
0387 HBBK_Energetische Sanierung_AP_AC28.pln Projektdatei		
Zeichnung	Architektur und Projektsteuerung	
Zeichnung	Bauen im Bestand	
Projektleitung	Fachstellenleitung / Abteilungsleitung	
Amtsleitung		

STADT MÜNSTER

Amt für Immobilienmanagement

Energetische Sanierung Hans-Böckler-Berufskolleg

Hoffschultestraße 25
48155 Münster

Bearbeitet: 1379341 - Druckstellen: 31.10.2025

Ansicht Ost

BA-Bestand Ansicht Ost

Zonierung nach DIN 18599

- Zone 1 Einzelbüro/Doppelbüro
- Zone 2 Gruppenbüro
- Zone 4 Klassenzimmer
- Zone 12 Kantine
- Zone 16 Wc und Sanitär
- Zone 17 sonst. Aufenthalt
- Zone 19 Verkehrsfläche
- Zone 20 Lager,Technik

2. OBERGESCHOSS

7,33 m

11,87 m

0,88 m

71,77 m

2. OBERGESCHOSS

2. OBERGESCHOSS

LEGENDE:

Index	Datum	Name	Art der Änderung

0387 Standortnummer	P-11226 Projektnummer	AUSFÜHRUNG Planphase

B/A Planart/Bauteil	2.OBERGESCHOSS Planinhalt		
1:100 Maßstab	31.10.2025 Erstellung	X Index	

0387-A-03-G_2.Obergeschoss_2025-100-
Planbezeichnung

0387 HBBK_Energetische Sanierung_AP_AC28.pln
Projektdatei

Zeichnung	Architektur und Projektsteuerung
Zeichnung	Bauen im Bestand
Projektleitung	Fachstellenleitung / Abteilungsleitung
Amtsleitung	

STADT MÜNSTER

Amt für Immobilien-management

Energetische Sanierung Hans-Böckler-Berufskolleg

Hoffschultestraße 25
48155 Münster

Ratsgröße - 1.370.641 - Stimmkreise: 3/1 (3.000)

© Stadt Münster

Ansicht Ost

BA-Bestand Ansicht Ost

Zonierung nach DIN 18599

- Zone 1 Einzelbüro/Doppelbüro
- Zone 2 Gruppenbüro
- Zone 4 Klassenzimmer
- Zone 12 Kantine
- Zone 16 Wc und Sanitär
- Zone 17 sonst. Aufenthalt
- Zone 19 Verkehrsfläche
- Zone 20 Lager,Technik

3. OBERGESCHOSS

3. OBERGESCHOSS

3. OBERGESCHOSS

13,24 m

3,22 m

LEGENDE:

Index	Datum	Name	Art der Änderung

0387 Standortnummer	P-11226 Projektnummer	AUSFÜHRUNG Planphase

B/A Planart/Bauteil	3.OBERGESCHOSS Planinhalt	
1:100 Maßstab	31.10.2025 Erstellung	X Index

0387-A-04-G_3.Obergeschoss_2025-100-
Planbezeichnung

0387 HBBK_Energetische Sanierung_AP_AC28.pln
Projektdatei

Zeichnung	Architektur und Projektsteuerung
Zeichnung	Bauen im Bestand
Projektleitung	Fachstellenleitung / Abteilungsleitung
Amtsleitung	

STADT MÜNSTER

Amt für Immobilien-management

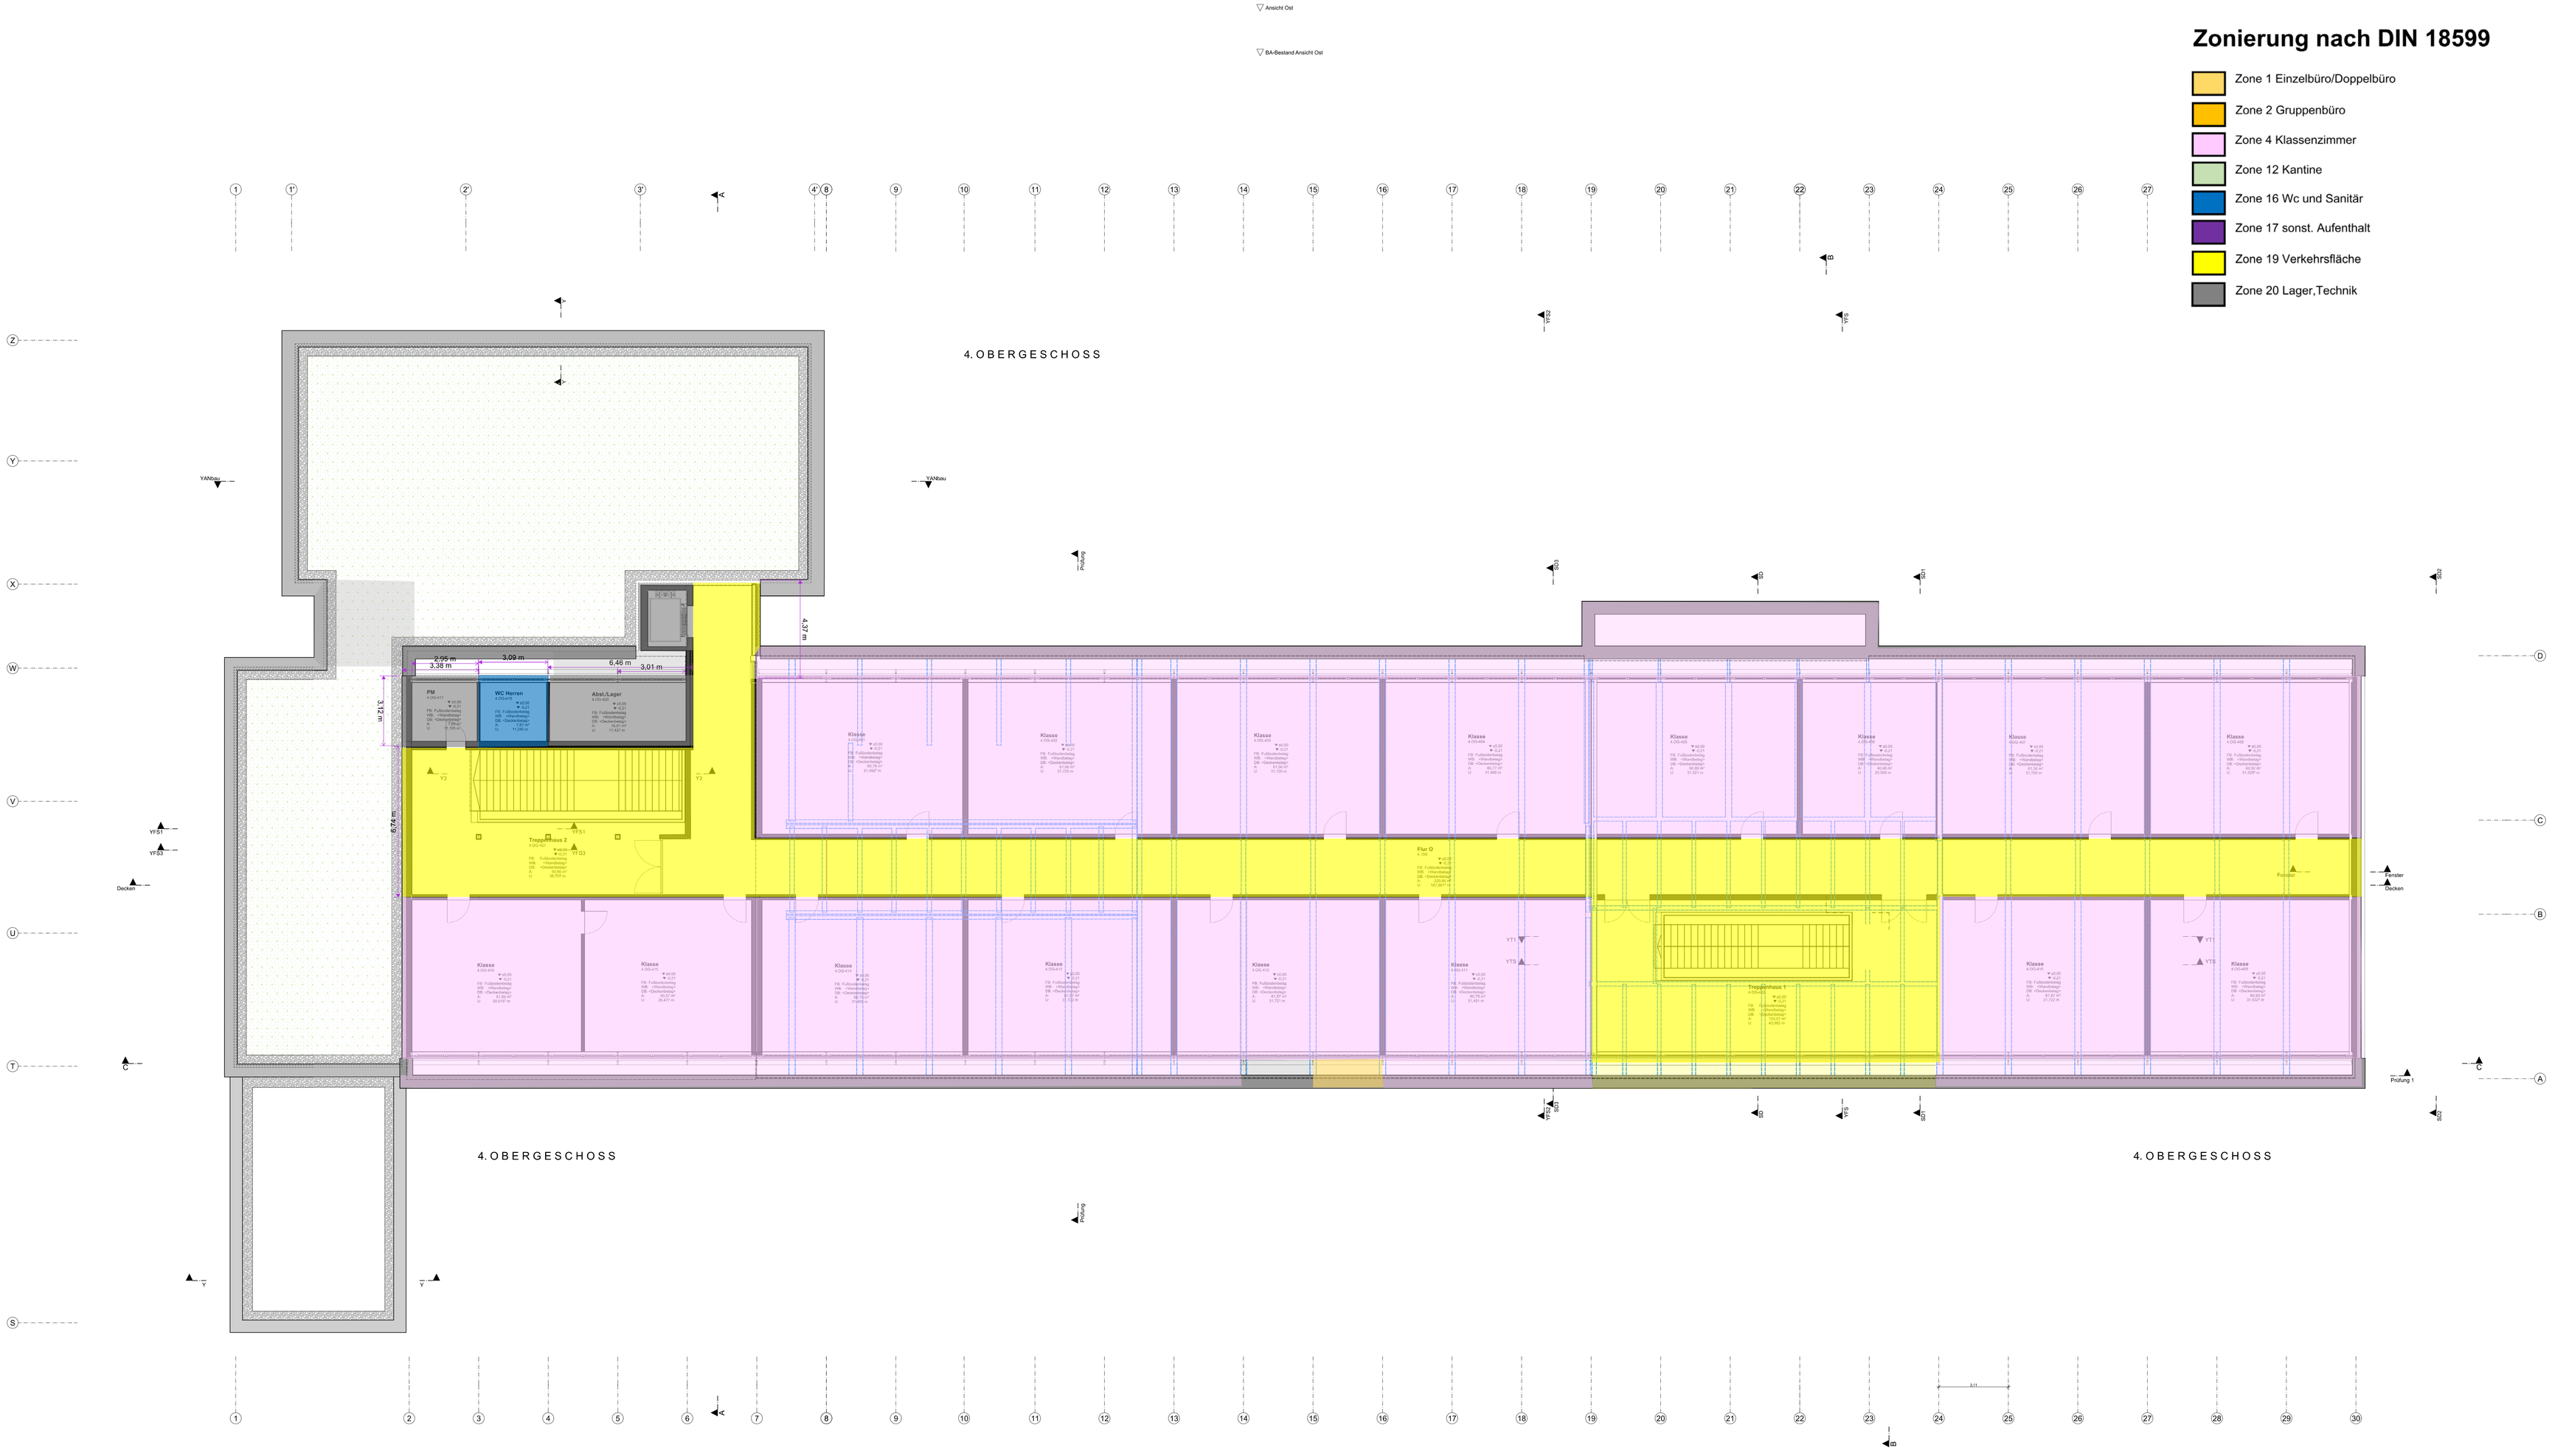
Energetische Sanierung Hans-Böckler-Berufskolleg

Hoffschultestraße 25
48155 Münster

Stempelfeld

Stempelfeld

Stempelfeld



LEGENDE:

Index	Datum	Name	Art der Änderung

0387 Standortnummer	P-11226 Projektnummer	AUSFÜHRUNG Planphase
B/A Planart/Bauteil	4.OBERGESCHOSS Planinhalt	
1:100 Maßstab	31.10.2025 Erstellung	X Index
0387-A-05-G_4.Obergeschoss_2025-100- Planbezeichnung		
0387 HBBK_Energetische Sanierung_AP_AC28.pln Projektdatei		
Zeichnung	Architektur und Projektsteuerung	
Zeichnung	Bauen im Bestand	
Projektleitung	Fachstellenleitung / Abteilungsleitung	
Amtsleitung		

STADT MÜNSTER
Amt für Immobilien-management

Energetische Sanierung Hans-Böckler-Berufskolleg

Hoffschultestraße 25
48155 Münster

Blattgröße: 1.370,64 x 1.189,00 mm