



Typisierung Bestandsfenster Ansichten Bestand

Bst/4 - 1

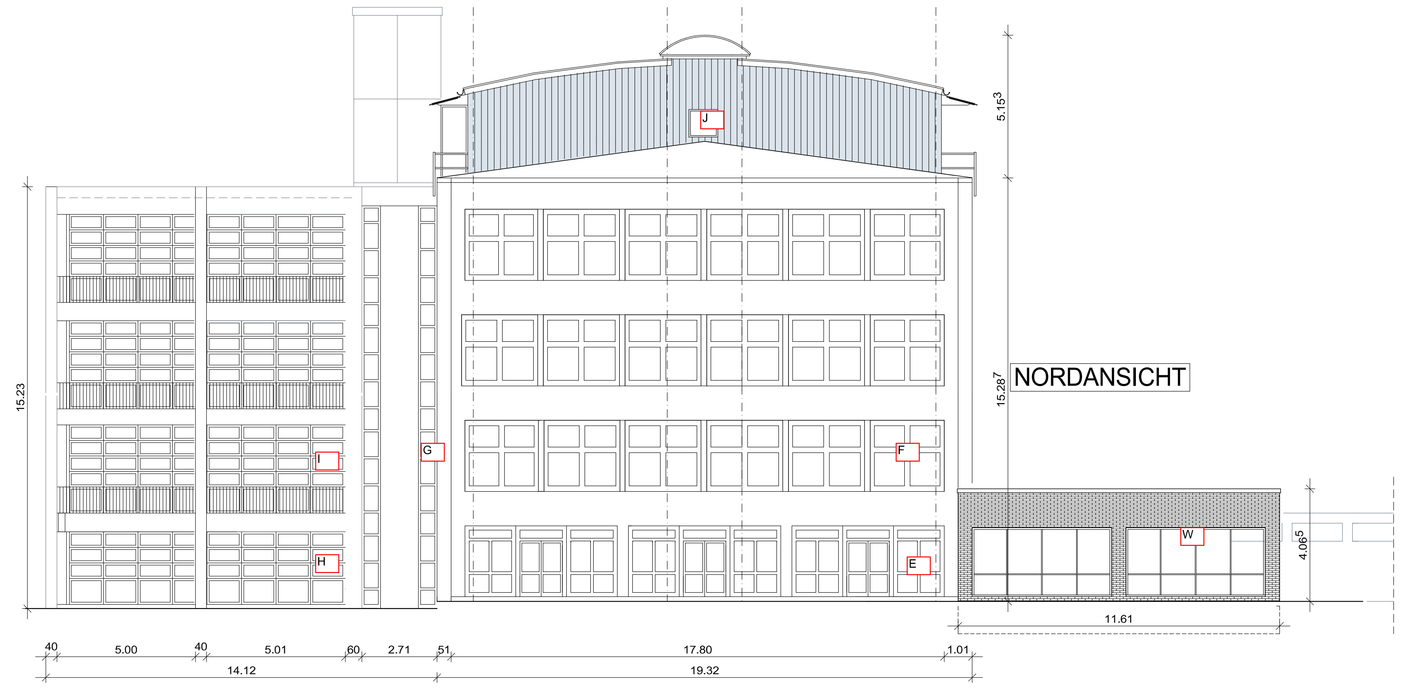

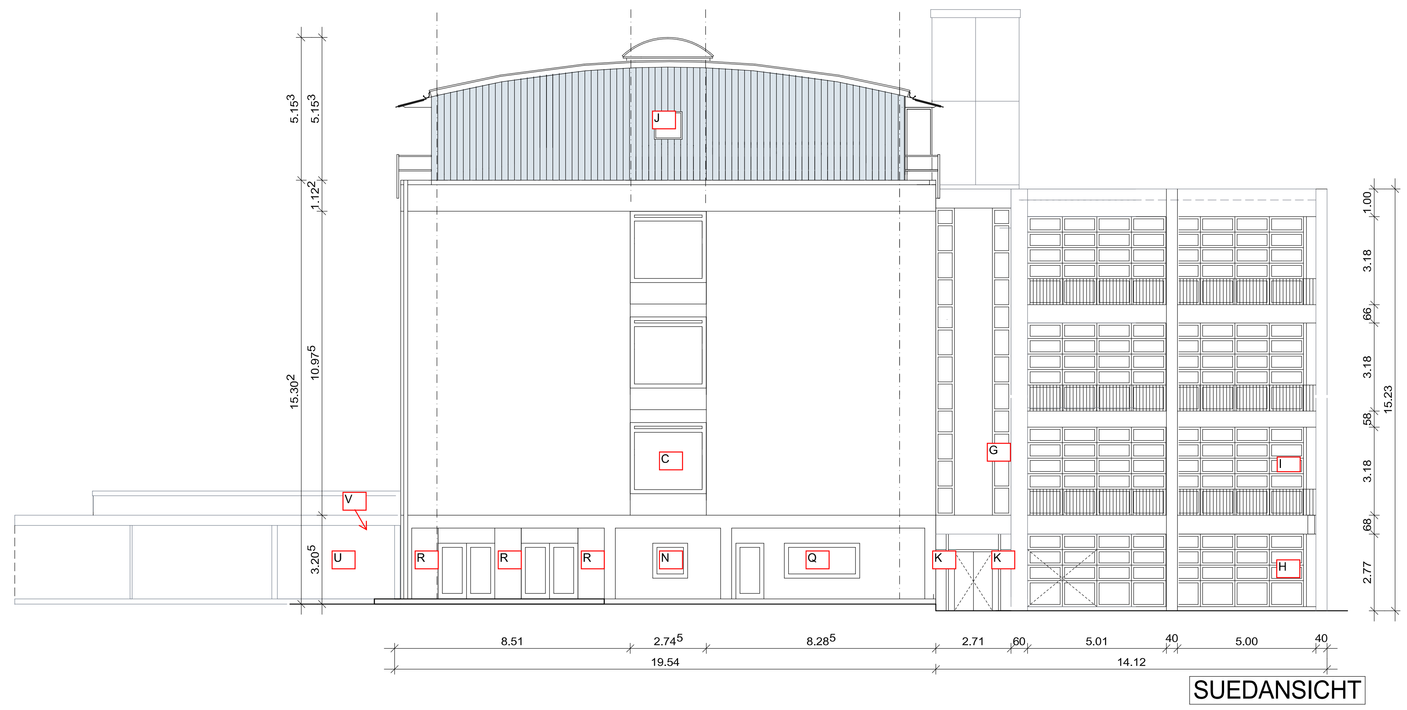

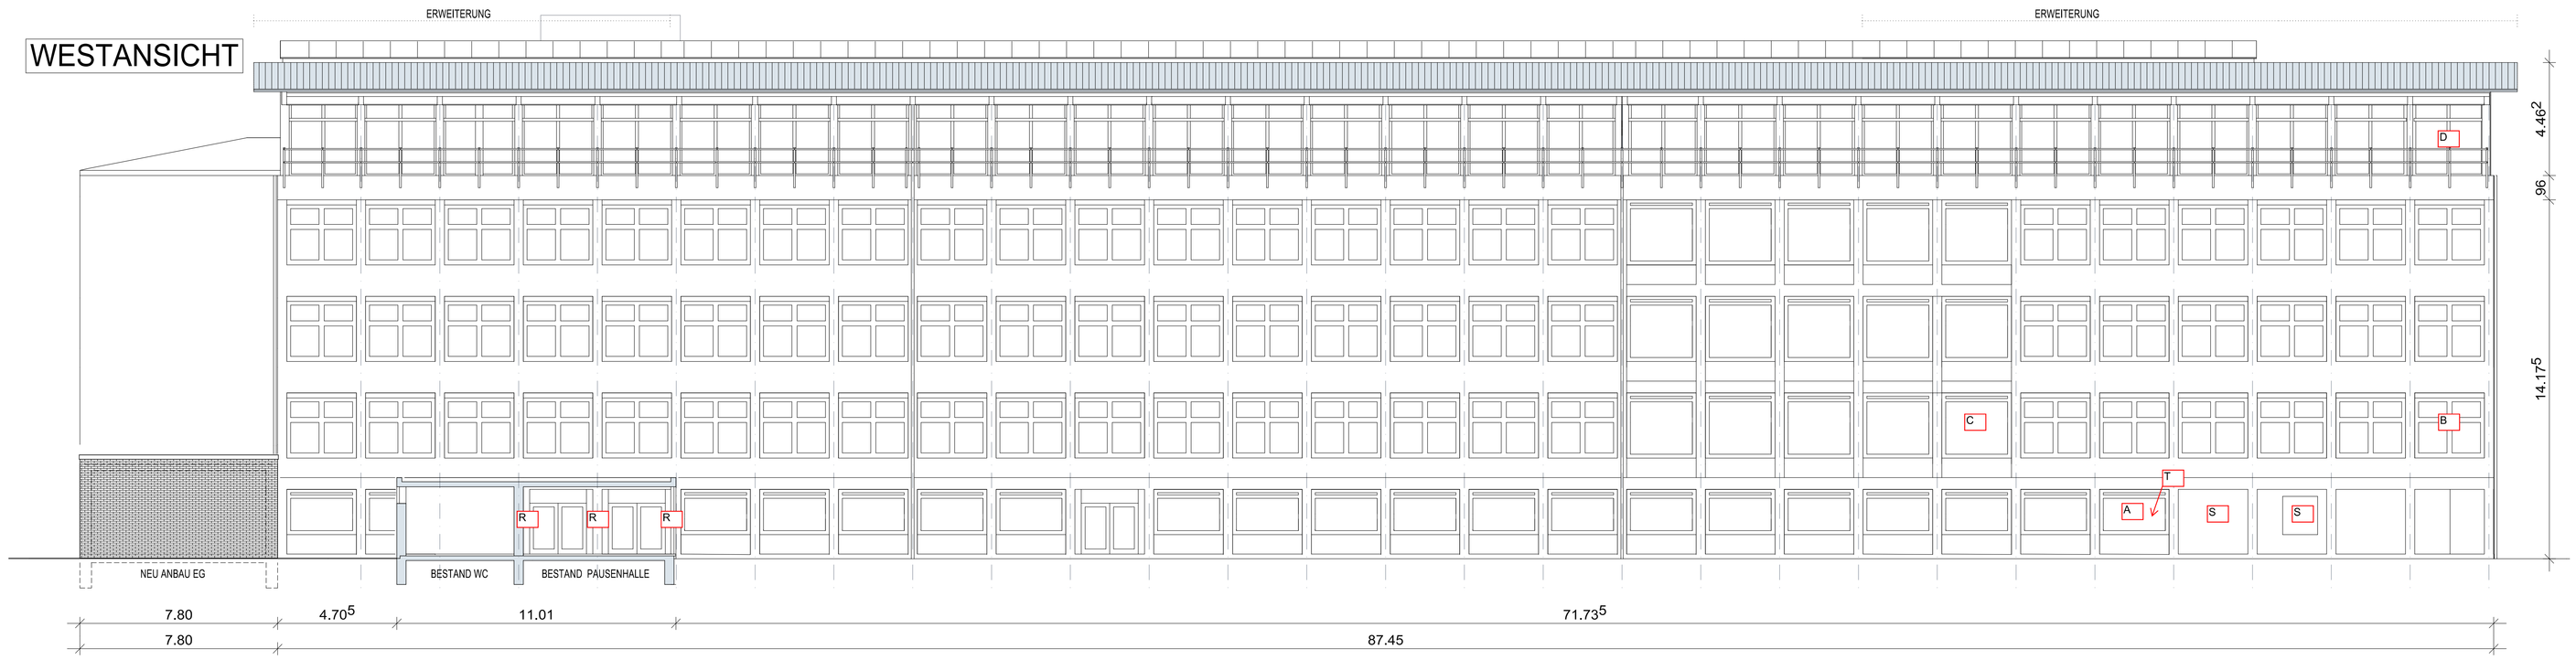

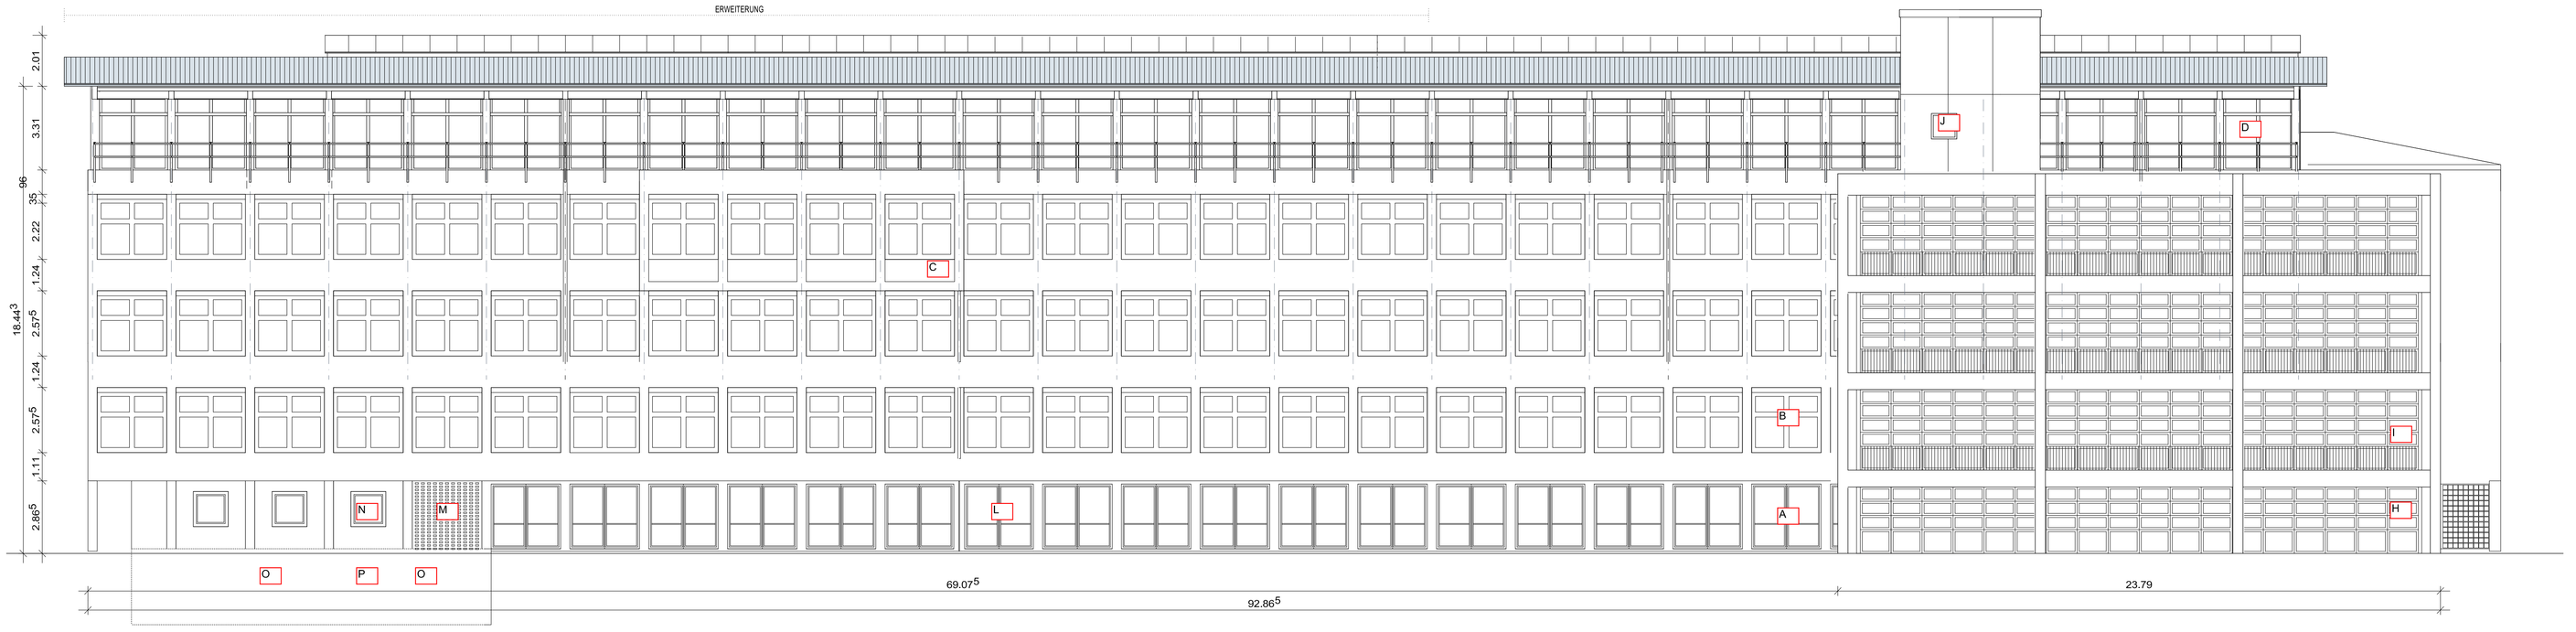

0387			BESTAND
Standortnummer			Planphase
Bst/5	ANSICHTEN		
Planart/Bauteil	Planinhalt	Plangröße 310/1310	
1:100	01.01.2017	a 23.09.2021	
Maßstab	Erstellung	Index	
0387_HBBK_GESAMTBESTAND-STANDORT			
Projektverzeichniss			
387-gesamt-hans-boeck.pro			
Projektdatei			
_PLAN/Bst4-Schnitte_M100			
Planbezeichnung			
Zeichnung	Architektur und Projektsteuerung		
Zeichnung	Bauen im Bestand		
Projektleitung	Fachbereichleitung / Abteilungsleitung		
Amtsleitung / Technische Leitung			

STADT MÜNSTER
Amt für Immobilien-management

HANS-BÖCKLER-SCHULE
HOFFSCHULTESTR. 25
48155 MÜNSTER

BESTAND
ANSICHTEN