


Typisierung Fenster Neubau Ansichten Sanierung

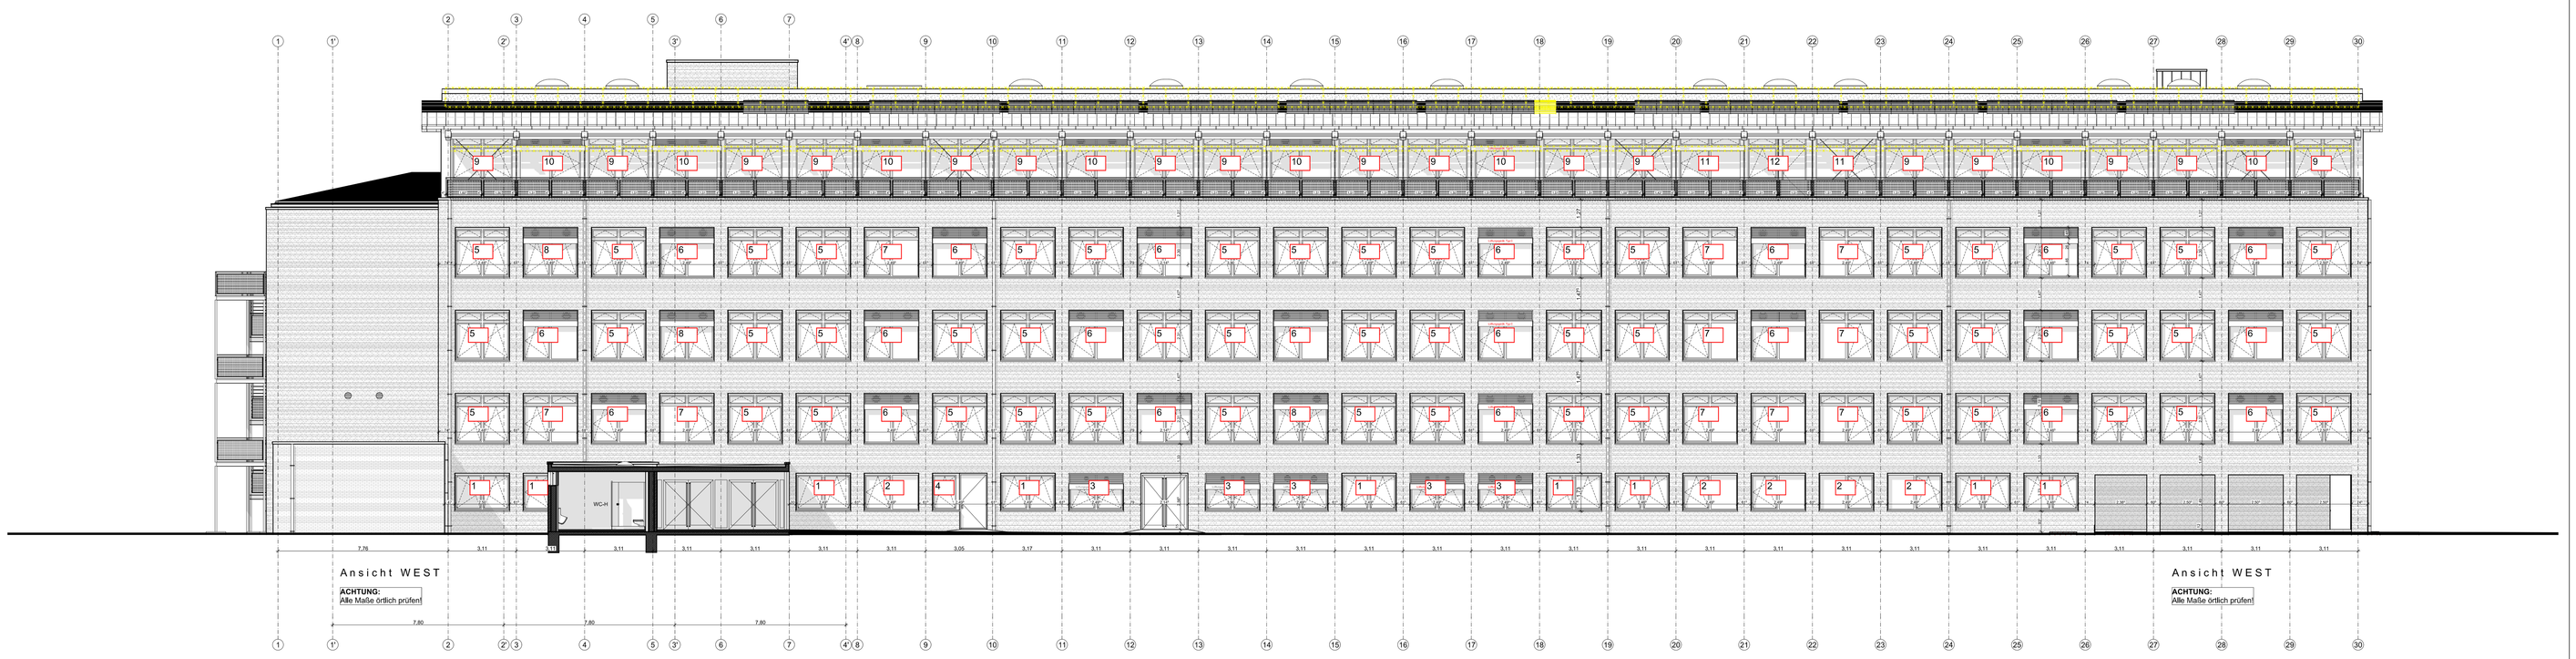


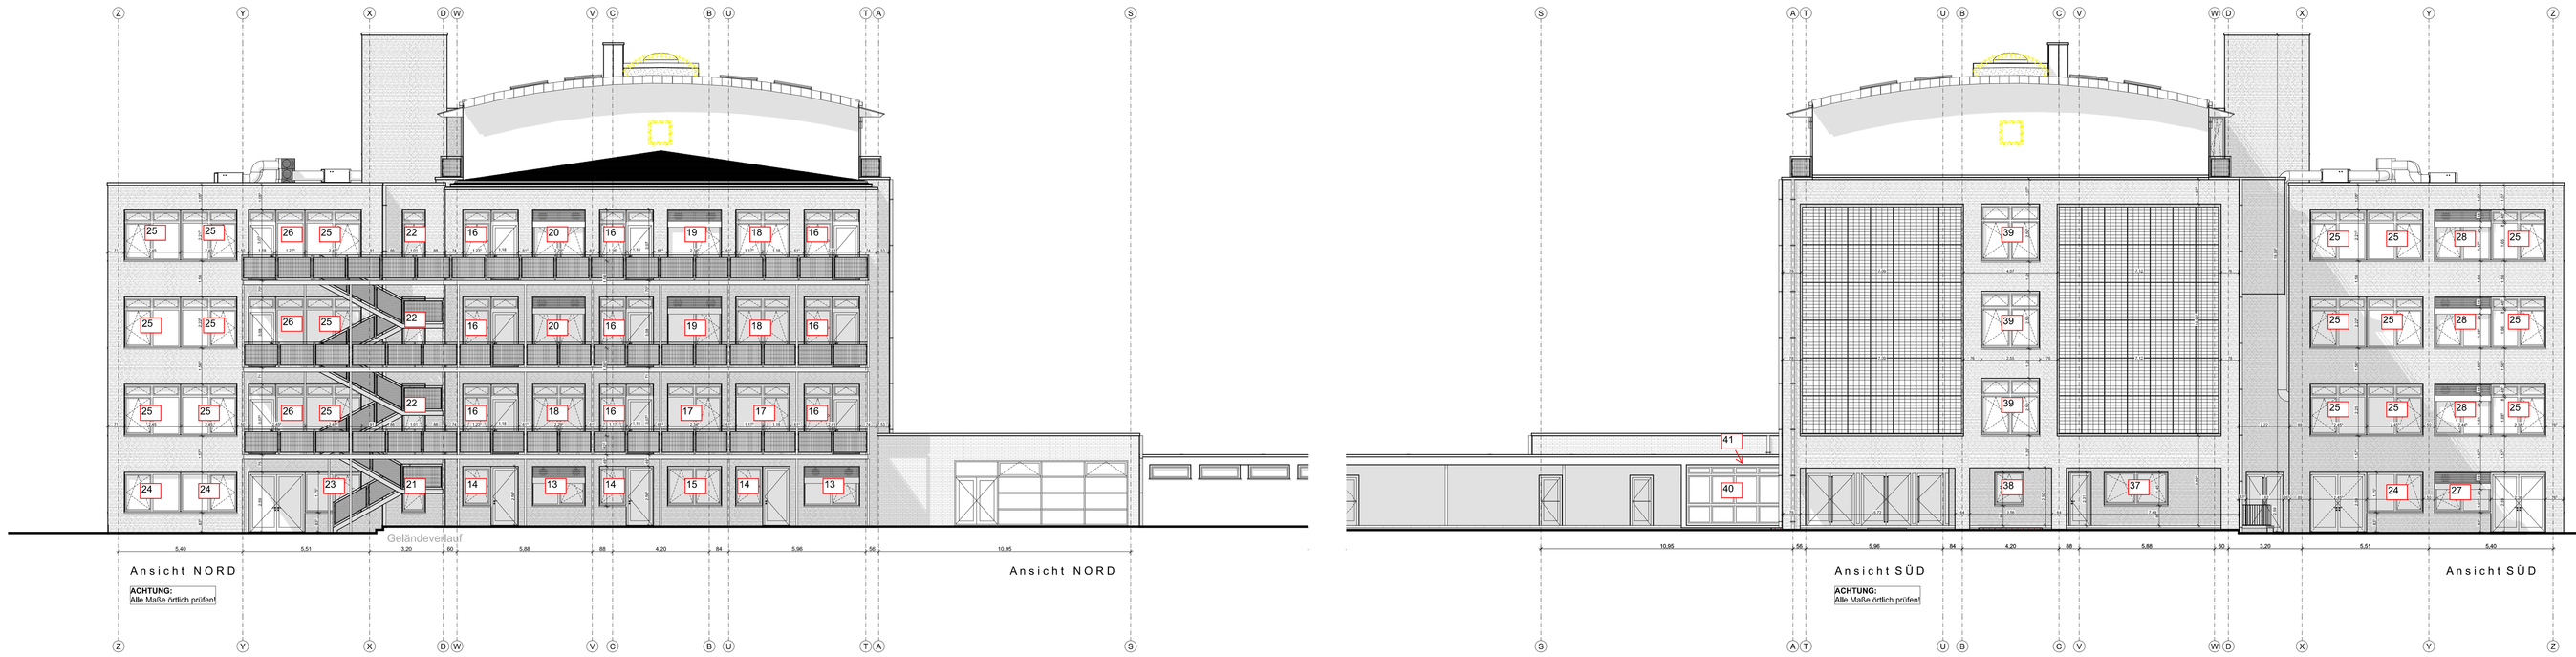

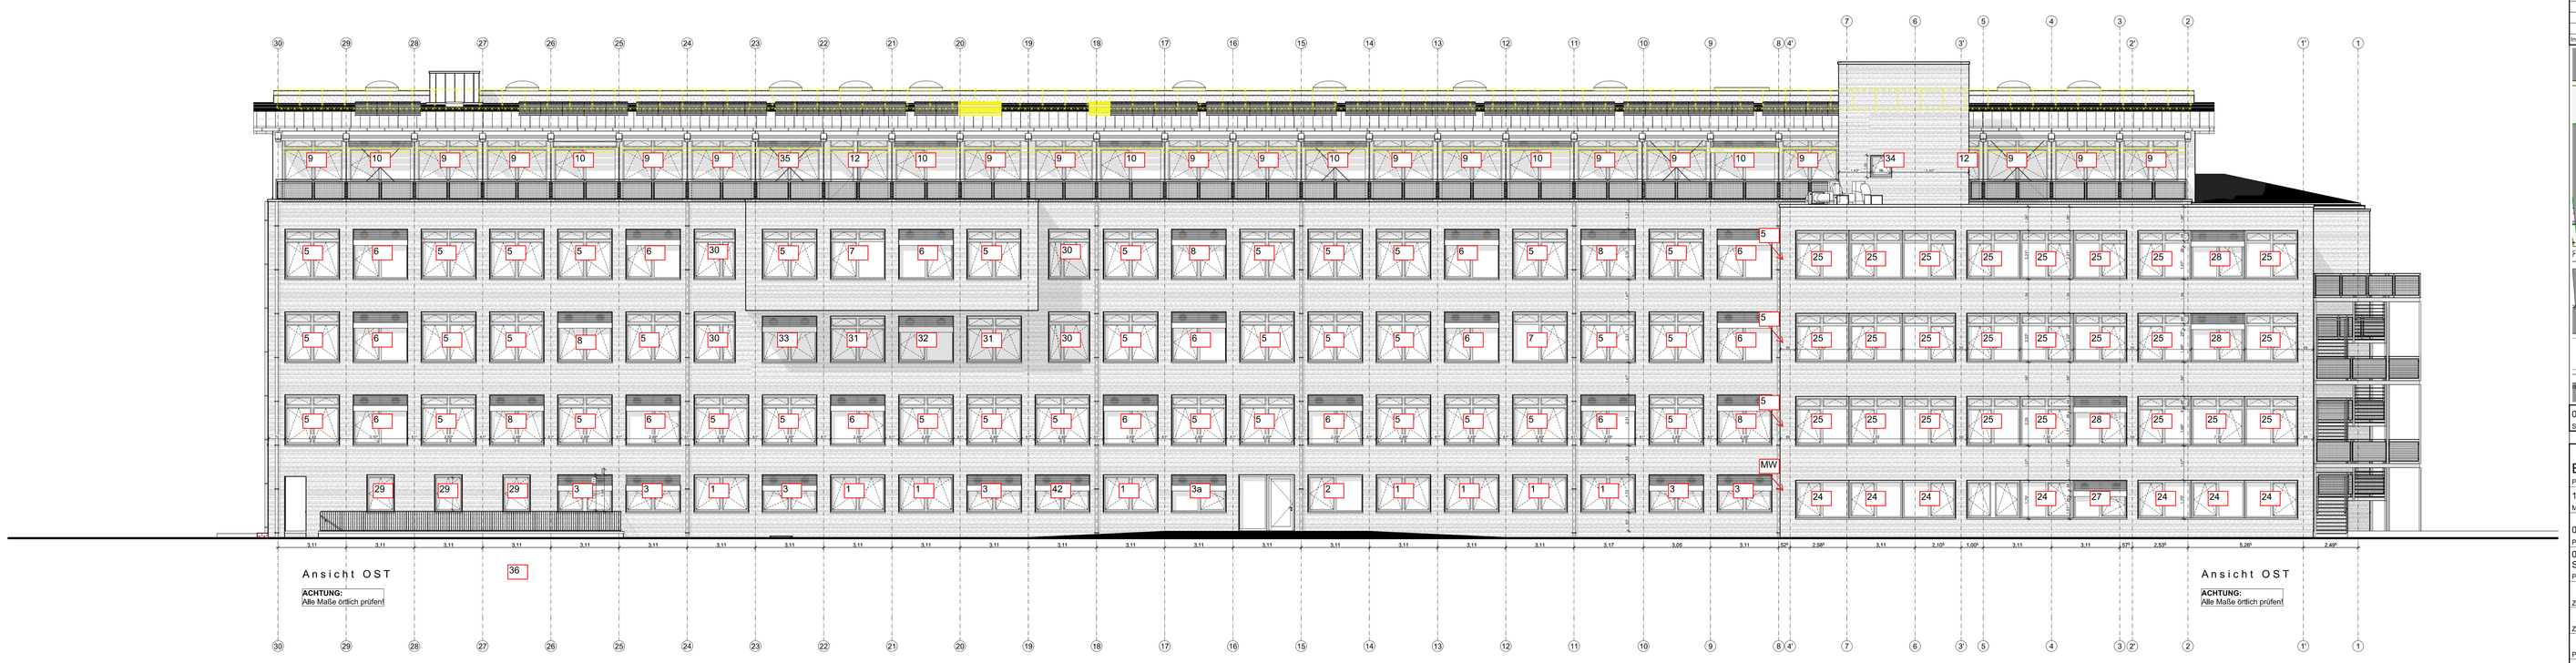

LEGENDE:

Index	Datum	Name	Art der Änderung
c	03.06.2026		Fluchttreppe
b	27.02.2026		Bemaßung, Lüftungsanlagen, Lüftungsgitter eingetragen
a	09.02.2026		KG, Fluchttreppe und Bach überarbeitet

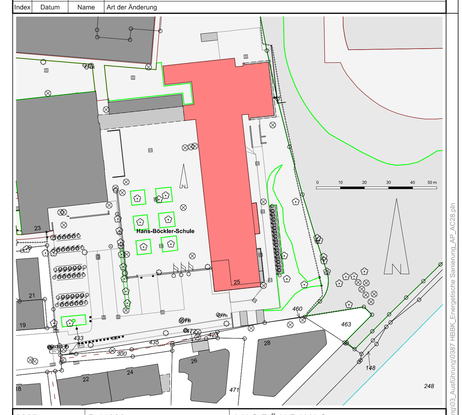

0387	P-11226	AUSFÜHRUNG
Standortnummer	Projektnummer	Planphase

B/A	ANSICHTEN
Planart/Bauteil	Planinhalt
1:1000, 1:100	03.06.2026 c
Maßstab	Erstellung Index
0387-A-07-AN_Ansichten_2026-100-c	
Planbezeichnung	
0387 HBBK_Energetische Sanierung_AP_AC28.pln	
Projektdatei	
Zeichnung	Architektur und Projektsteuerung
Zeichnung	Bauen im Bestand
Projektleitung	Fachstellenleitung / Abteilungsleitung
Amtsleitung	

STADT MÜNSTER
Amt für Immobilienmanagement

Energetische Sanierung Hans-Böckler-Berufskolleg

Hoffschultestraße 25
48155 Münster

Blattgröße: 1.2304 (JZ) - Druckdatum: 03.06.2026