


Typisierung Raffstore Neubau Ansichten Sanierung


LEGENDE:

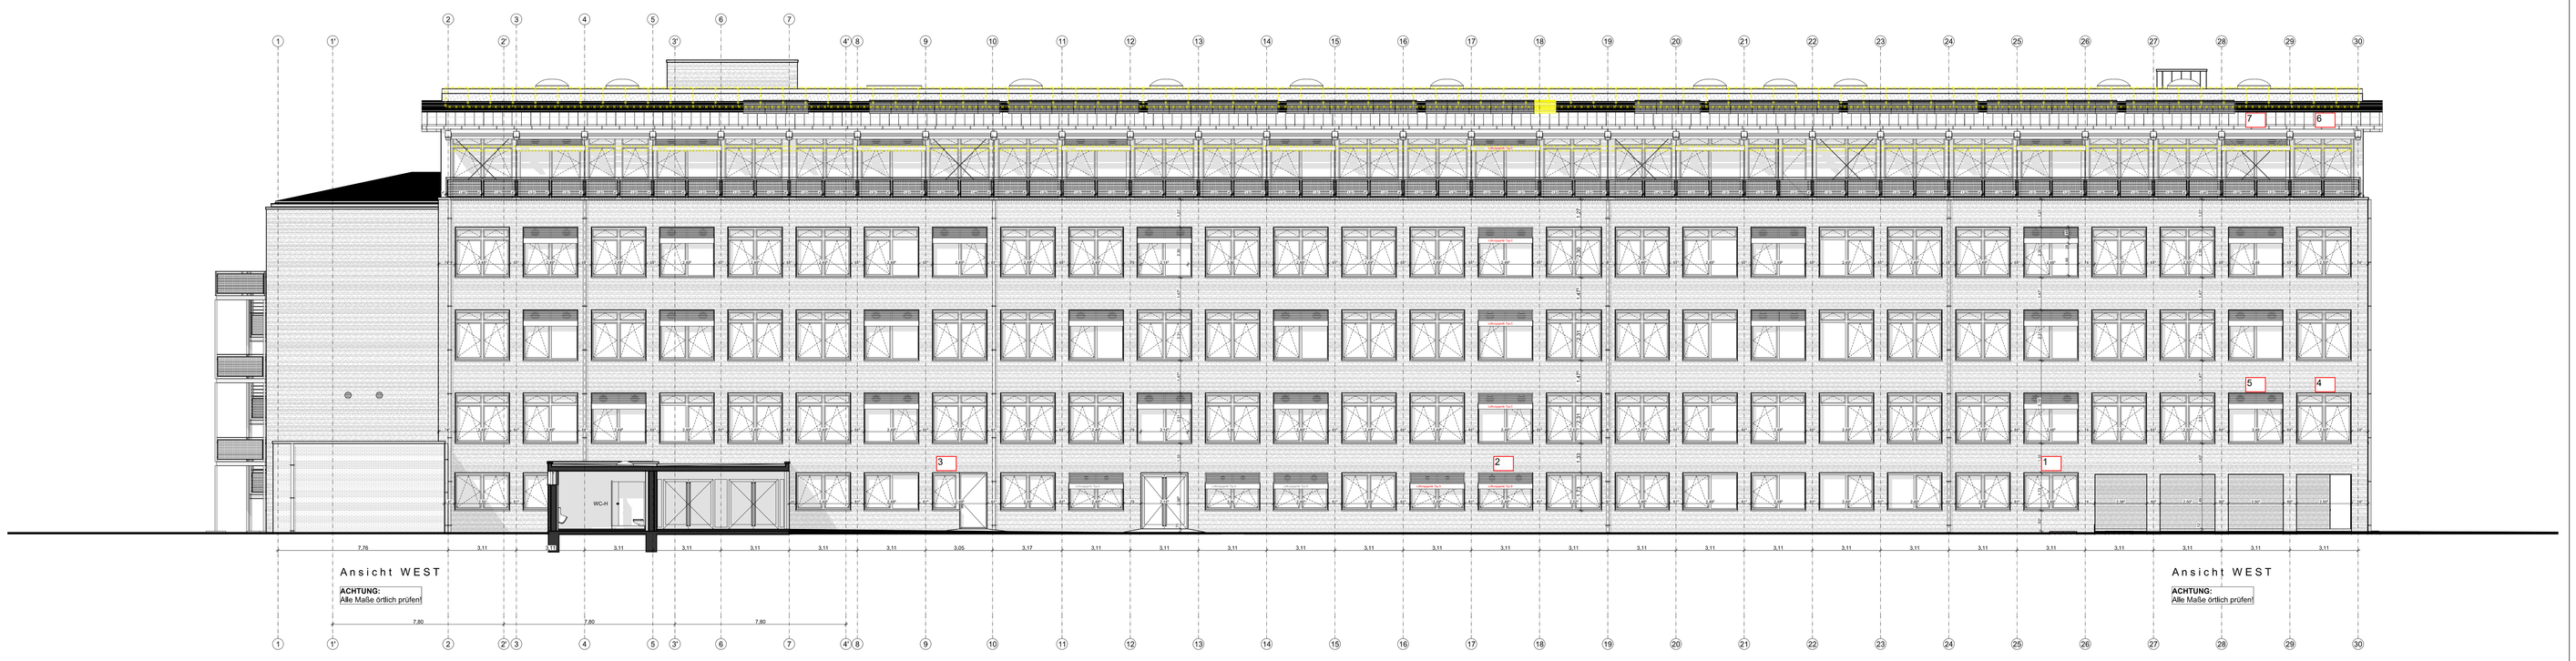

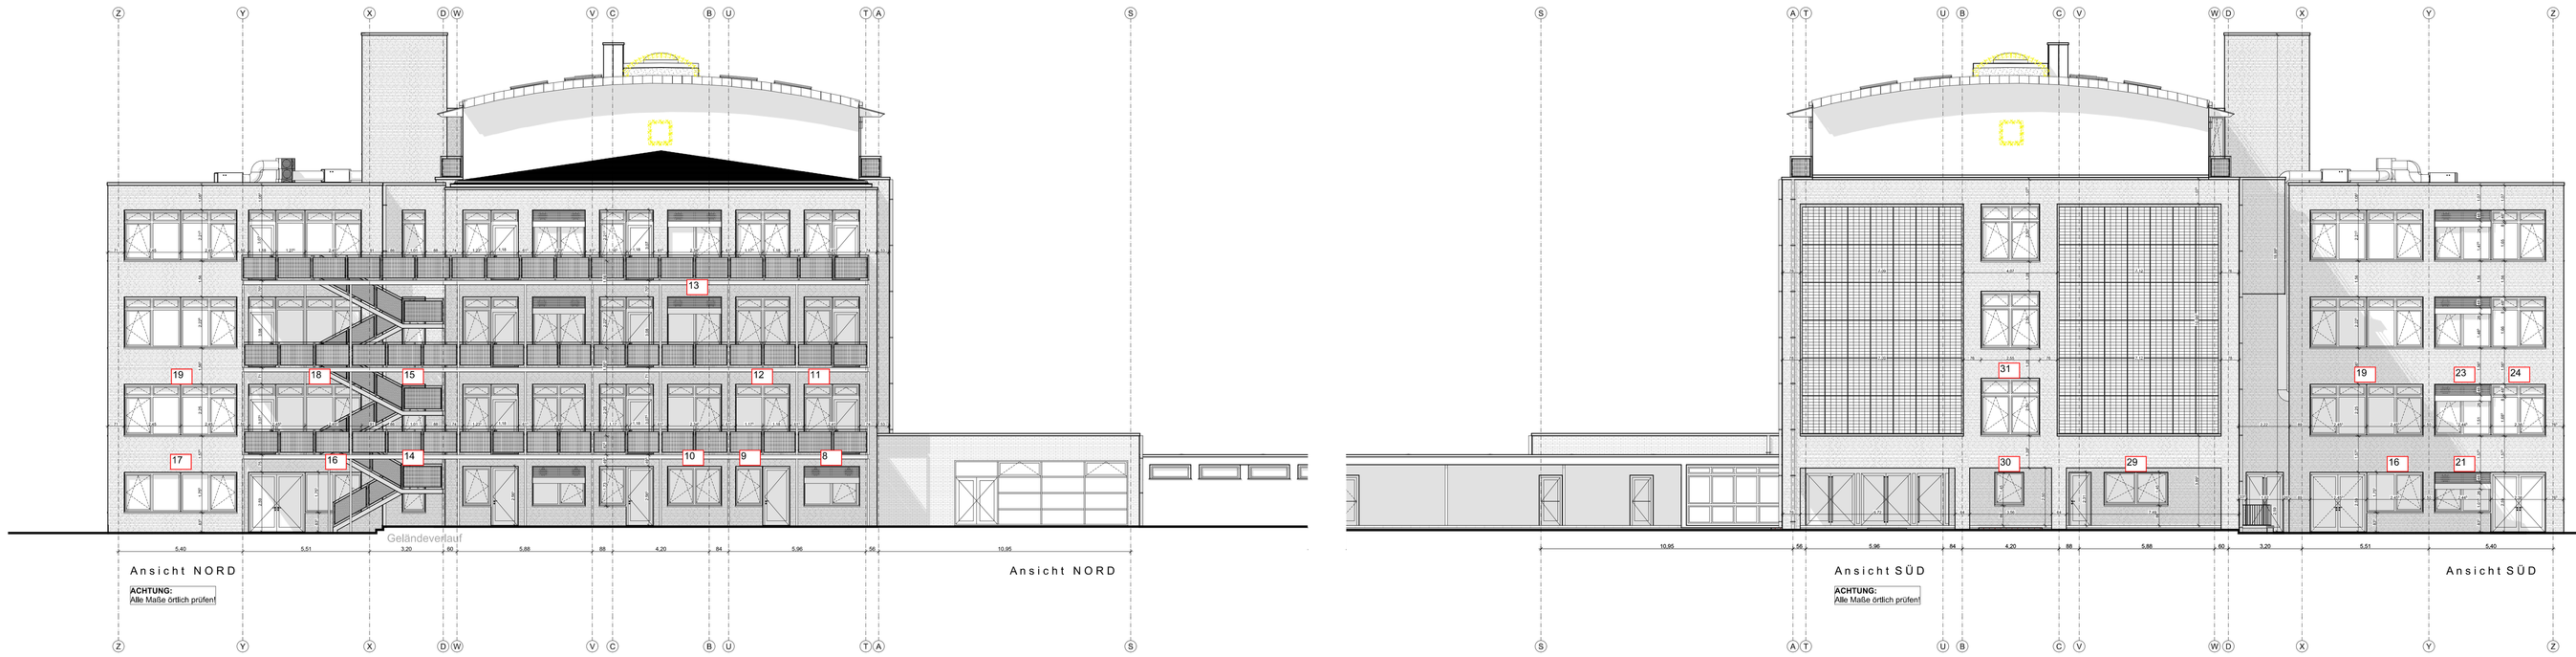

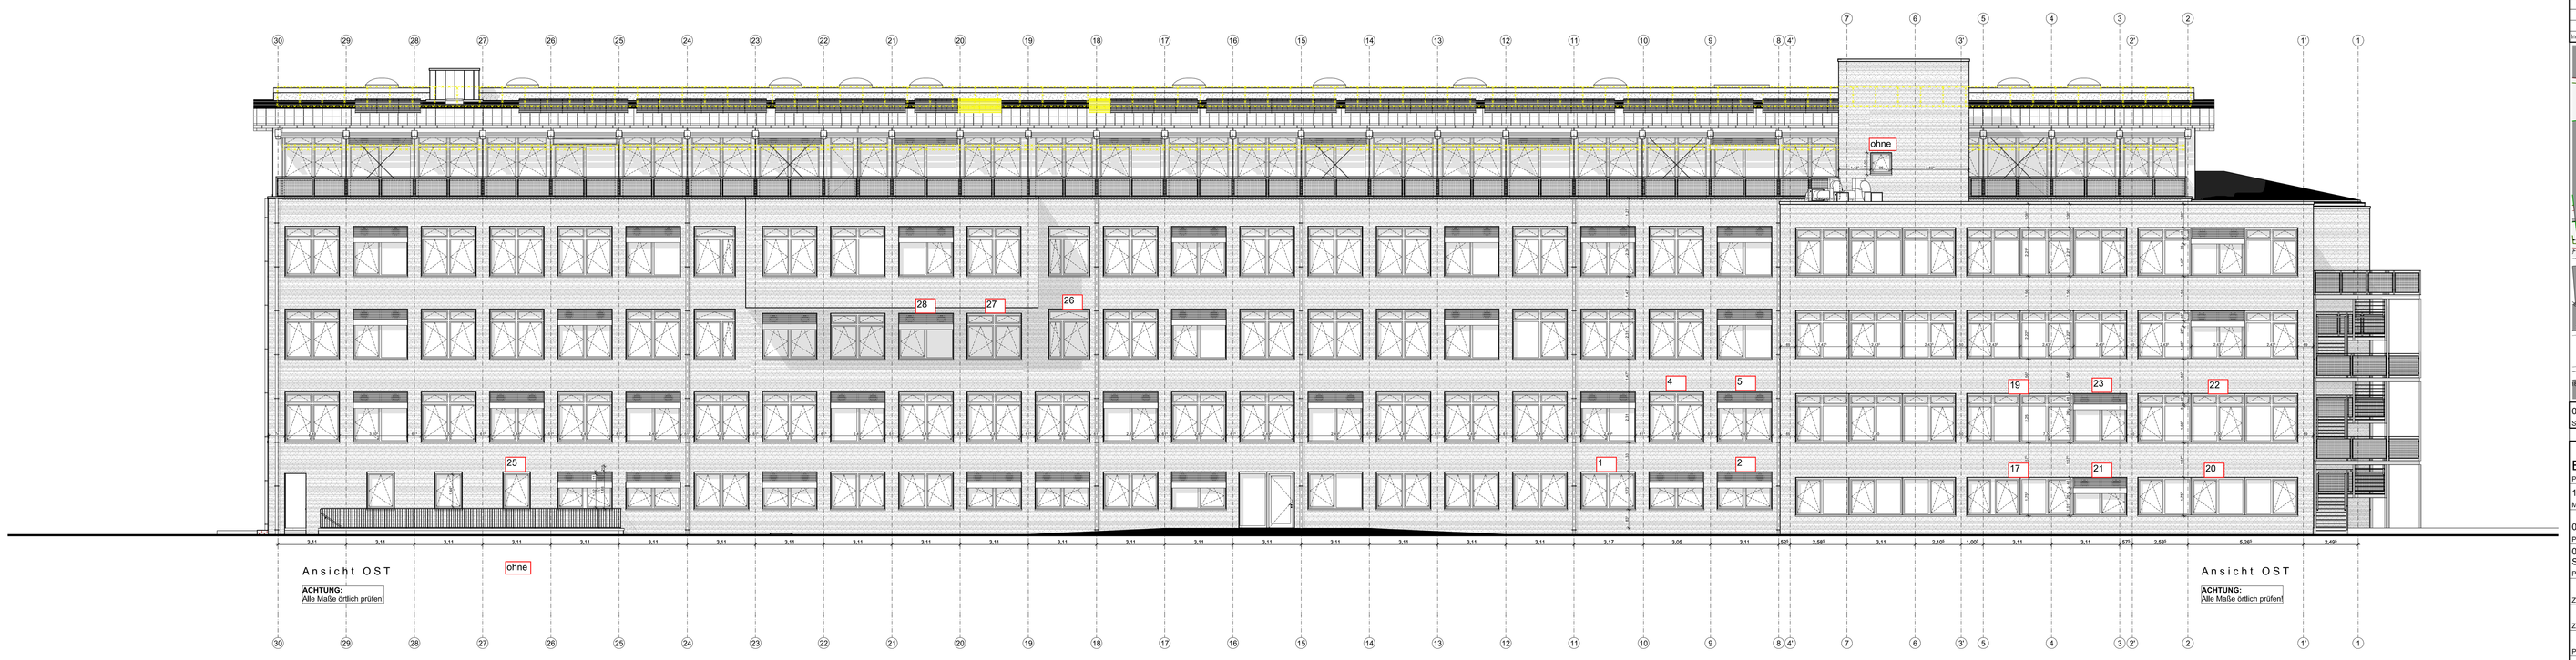

Index	Datum	Name	Art der Änderung
c	03.06.2026		Fluchttreppe
b	27.02.2026		Benutzung, Lüftungsanlagen, Lüftungsgitter eingetragen
a	09.02.2026		KG, Fluchttreppe und Dach überarbeitet

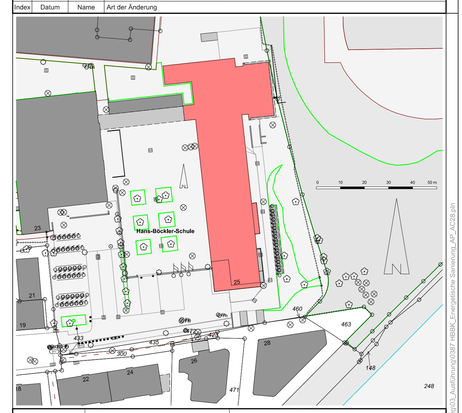

0387	P-11226	AUSFÜHRUNG
Standortnummer	Projektnummer	Planphase

B/A	ANSICHTEN	
Planart/Bauteil	Planinhalt	
1:1000, 1:100	03.06.2026	c
Maßstab	Erstellung	Index

0387-A-07-AN_Ansichten_2026-100-c
Planbezeichnung

0387 HBBK_Energetische Sanierung_AP_AC28.pln
Projektdatei

Zeichnung	Architektur und Projektsteuerung
Zeichnung	Bauen im Bestand
Projektleitung	Fachstellenleitung / Abteilungsleitung
Amtsleitung	

STADT MÜNSTER
Amt für Immobilienmanagement

Energetische Sanierung Hans-Böckler-Berufskolleg

Hoffschultestraße 25
48155 Münster

Blattgröße: 1.729 x 570 - Druckdatum: 03.06.2026