
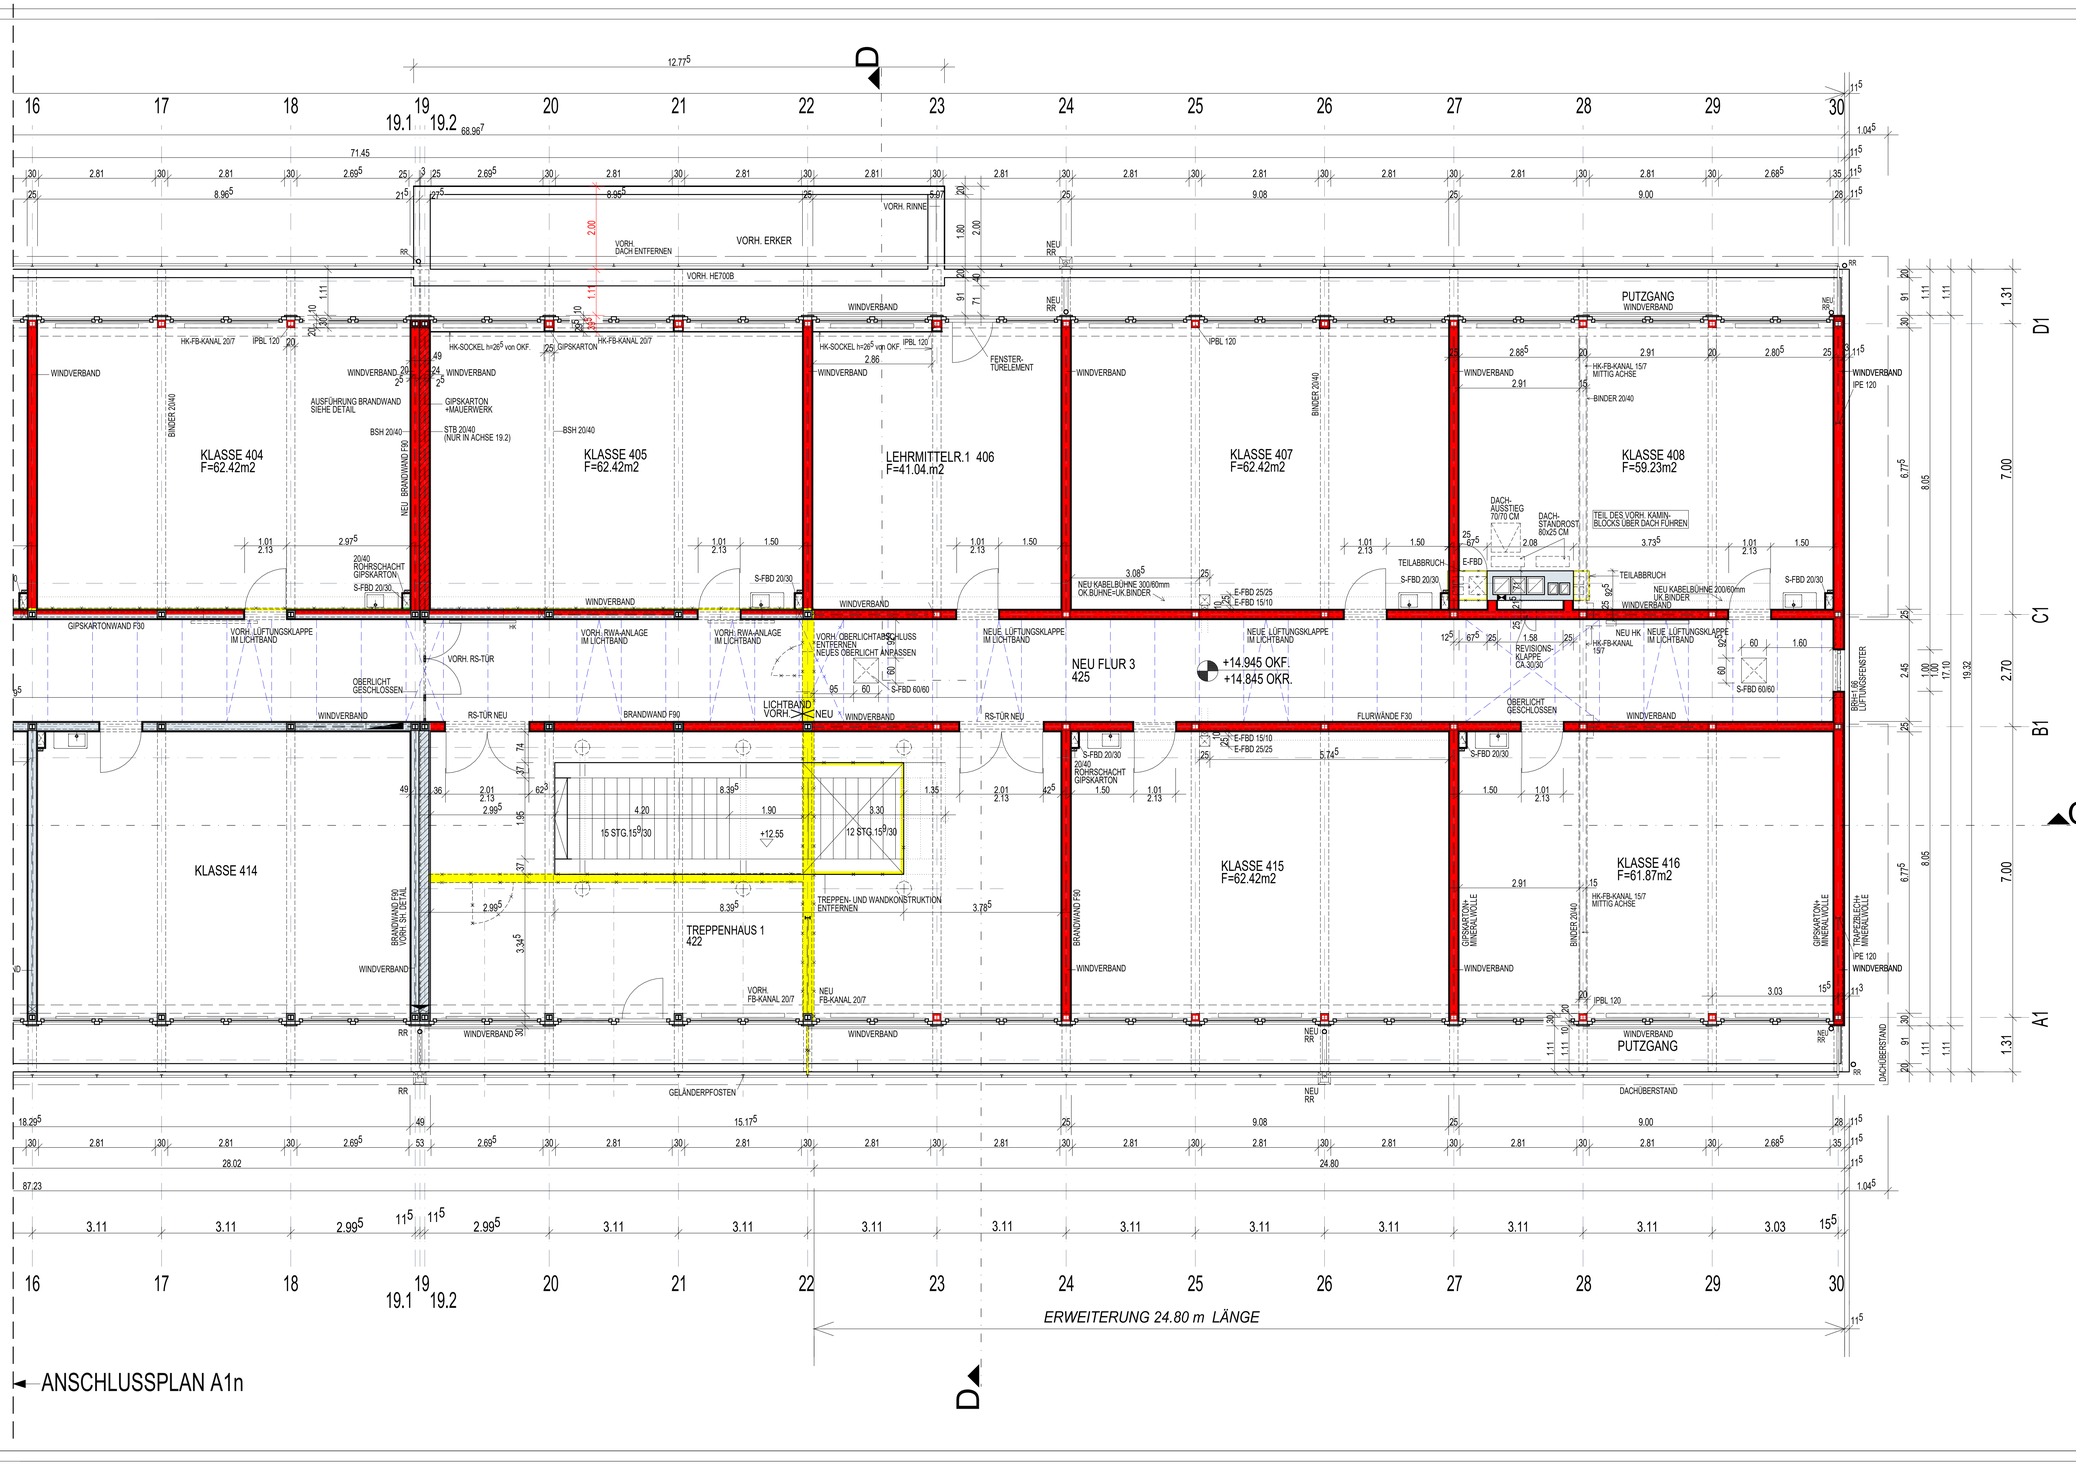


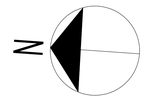


ZEICHENERKLÄRUNG

E=ELEKTRO	H=HEIZUNG	S=SANITÄR	L=LÜFTUNG
WD = WANDDURCHBRUCH		WS = WANDSCHLITZ	
DD = DECKENDURCHBRUCH		WS=DECKENDURCHBRUCH	
FB = FUSSBODENDURCHBRUCH		WN = WANDNISCHE	
BA = BODENABLAUF		DRAINAGEROHR UMLAUFEND	
OKF = OBERKANTE FERTIGFUSSBODEN		RW = REGENWASSER	
OKR = OBERKANTE ROHDECKE		SW = SCHMUTZWASSER	
BRH = BRÜSTUNGSHÖHE VON OKF BIS OK FENSTERBANK		RR = REGENROHR	
UKD = UNTERKANTE ROHDECKE		HK = HEIZKÖRPER	
F. = RAUMFLÄCHE QM		OKG = OBERKANTE GELÄNDE	
U. = RAUMUMFANG M		[S.D.] = SIEHE DETAIL	
TÜRHÖHENMASZ VON OKF.			

BESTAND | ABBRUCH | NEU

ALLE MASZANGABEN SIND AM BAU ZU PRÜFEN UND MIT DEN STATIKPLÄNEN ZU VERGLEICHEN!

		Art der Änderung
23.04.2002		
1	FISCHER	SANITÄR-ELEKTRO-HEIZUNG-KANÄLE/DURCHBRÜCHE/KABELBÜHNEN EINGEZEICHNET
14.06.2002		WAND ZWISCHEN ACHSE 4-5 VERJÜNGT STÜTZE ENTFERNT - WINDVERBÄNDE EINGEZEICHNET
2	FISCHER	RAUM 410 VERSCHOBEN - RS-TÜR VERSCHOBEN - 1. RAUCHABZUG TR.HAUS 2 ENTFERNT
01.07.2002		
3	FISCHER	HE700B ACHSE 19-23, UMLAUFENDE RINNE ERKER EINGEZEICHNET, KAMIN ERGÄNZUNGEN ACHSE 28 HK-KANAL MITTIG
12.07.2002		
4	FISCHER	RR NEU IN ACHSE 15 UND ACHSE 26
03.09.2002		
5	FISCHER	FREISTEHENDE STÜTZEN OHNE GIPSKARTON (AUßER ERKERBEREICH), MAßE GEÄNDERT.
05.09.2002		
6	FISCHER	LAGE DER AUSSENTÜR IM TREPPENHAUS 1 GEÄNDERT. NEUE AUSSENTÜR IM LEHRMITTELRAUM 406 (HK+TEIL D. SOCKELS` ENTFALLEN)
6	FISCHER	FLURNISCHE AM KAMIN GESCHLOSSEN.
20.09.2002		LICHTBAND ERGÄNZT/ANGEPASST
7	FISCHER	

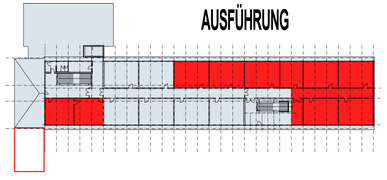

Voßkuhl	Ahrberg	Jöken	Dahlhaus	Goldbach		
Baudir.	Elektro	Heizung	Sanitär	N-tech.		

A/2s 4.OG SÜDTEIL GRUNDRISS

1:50 | 16.01.02 | 5.12.2002
Maßstab | Plan-Datum | Plott-Datum

Wilsmann/Fischer
Sachbearbeiter

Projekt: 030950250\Abt_2

Michel
Abt-Leiter

Datei: hbs-ausfuehrung inter: hbsa

Ltd. Städt. Baudir. Löhr
Amtsleiter

Layr: \PLAN-AUSF-\PLAN-A2s GRUND-4OG-SUEDTEIL

UA: 2400

STADT MÜNSTER

HOCHBAUAMT
PLANUNG UND ARCHITEKTENBETREUUNG

ERWEITERUNG 4.OG+ ANBAU EG

HANS-BÖCKLER-SCHULE HOFFSCHULTESTR.25

4.OG SUEDTEIL GRUNDRISS A/2s