


SCHNITTE D,E,C SUEDTEIL A/4s

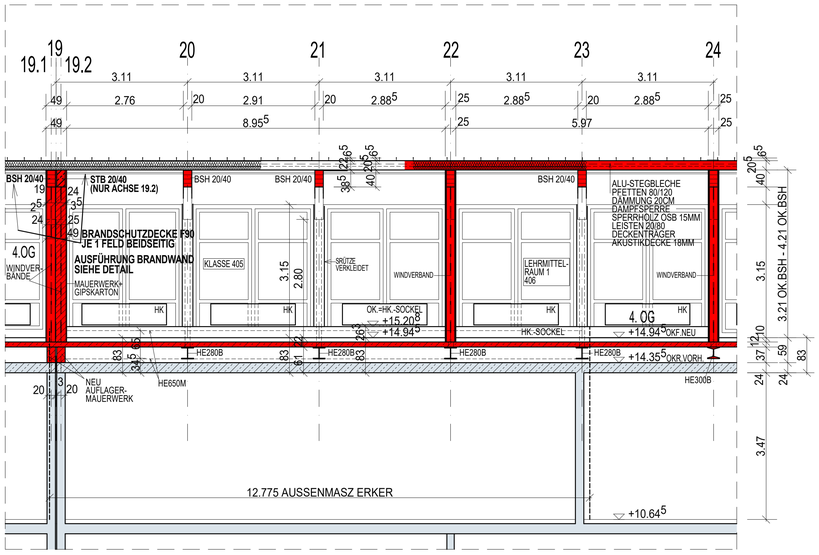

LAENGSSCHNITT E-E SUEDTEIL

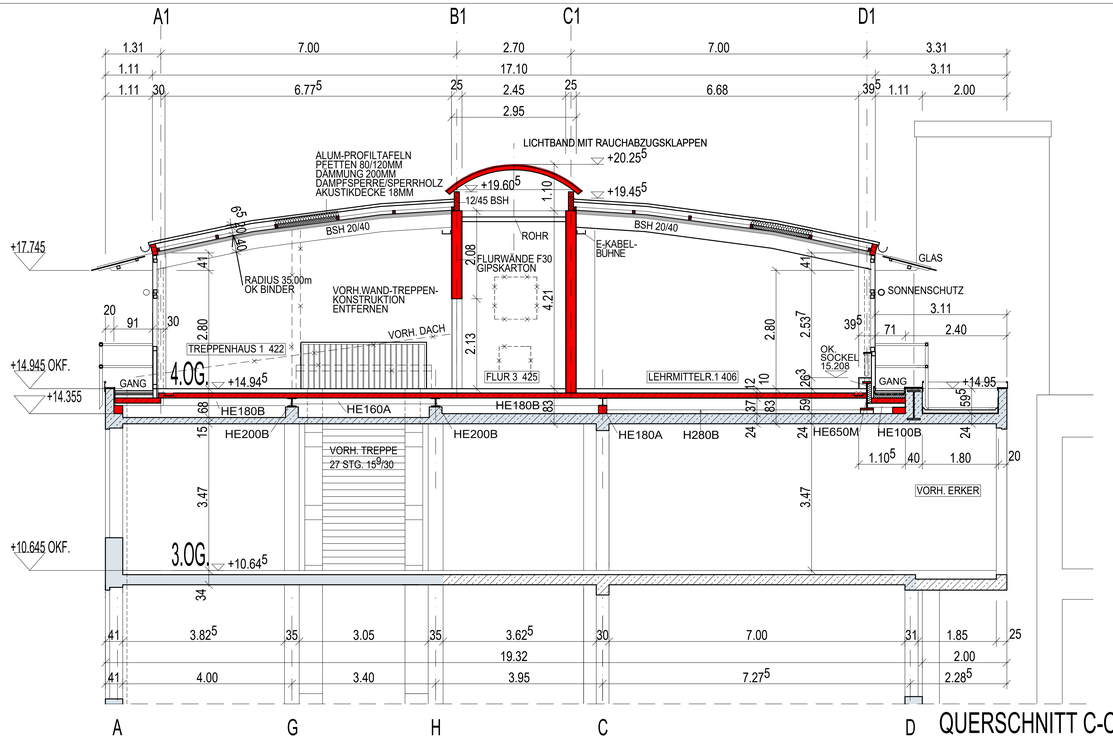

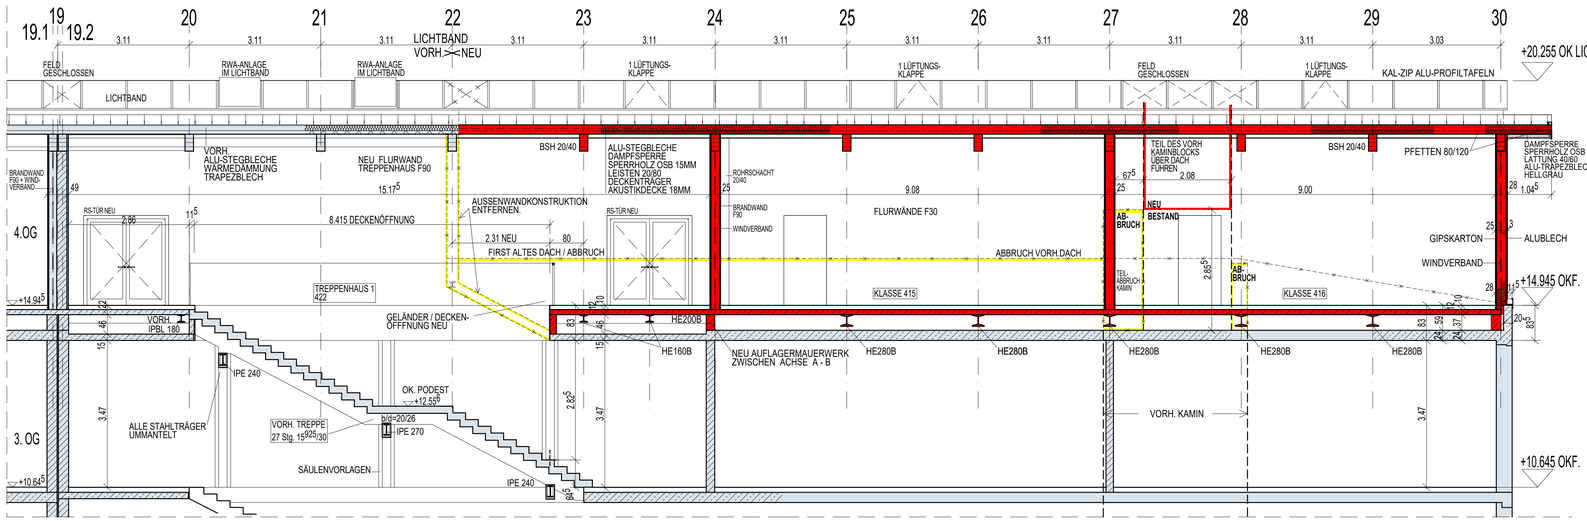

LÄNGSSCHNITT C-C SUEDTEIL


ZEICHENERKLÄRUNG

E=ELEKTRO	H=HEIZUNG	S=SANITÄR	L=LÜFTUNG
WD = WANDDURCHBRUCH		WS = WANDSCHLITZ	
DD = DECKENDURCHBRUCH		WS+DECKENDURCHBRUCH	
FB = FUSSBODENDURCHBRUCH		WN = WANDNISCHE	
BA = BODENABLAUF		DRAINAGEROHR UMLAUFEND	
OKF = OBERKANTE FERTIGFUSSBODEN		RW = REGENWASSER	
OKR = OBERKANTE ROHDECKE		SW = SCHMUTZWASSER	
BRH = BRÜSTUNGSHÖHE VON OKF BIS OK FENSTERBANK		RR = REGENROHR	
UKD = UNTERKANTE ROHDECKE		HK = HEIZKÖRPER	
F. = RAUMFLÄCHE QM		OKG = OBERKANTE GELÄNDE	
U. = RAUMUMFANG M		S.D. = SIEHE DETAIL	
TÜRHÖHENMASZ VON OKF.			

BESTAND | ABBRUCH | NEU

ALLE MASZANGABEN SIND AM BAU ZU PRÜFEN UND MIT DEN STATIKPLÄNEN ZU VERGLEICHEN!

	Art der Änderung
02.07.2002	
1 FISCHER	LAENGSSCHNITT C-C, LAENGSSCHNITT E-E, KAMIN MASZE, ERKER-MASZE, BRANDWAND 19, BRANDSCHUTZDECKE
01.10.2002	
2 FISCHER	KORREKTUR LICHTBAND

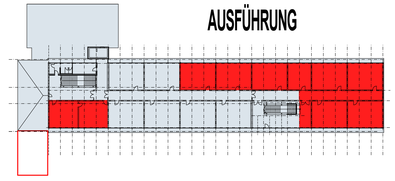

A/4s	SCHNITT D-D E-E C-C	STADT MÜNSTER
1:50	17.01.02 5.12.2002	HOCHBAUAMT
Maßstab	Plan-Datum Plott-Datum	PLANUNG UND ARCHITEKTENBETREUUNG
Wilsmann/Fischer	Projekt: 030950250\Abt_2	ERWEITERUNG 4.0G+ ANBAU EG
Sachbearbeiter		
Michel	Datei: hbs-ausfuehrung inter: hbsa	HANS-BÖCKLER-SCHULE
Abt-Leiter		HOFFSCHULTESTR.25
Ltd. Städt. Baudir. Löhr	Layo: PLAN AUSF-PLAN-A4s SCHNITT-D-SCHNITT-E	
Amtsleiter	UA: 2400	

Voßkuhl Baudf. | Ahrberg Elektro | Dirker Heizung | Dahlhaus Sanitär | GOLDBACH N-tech.