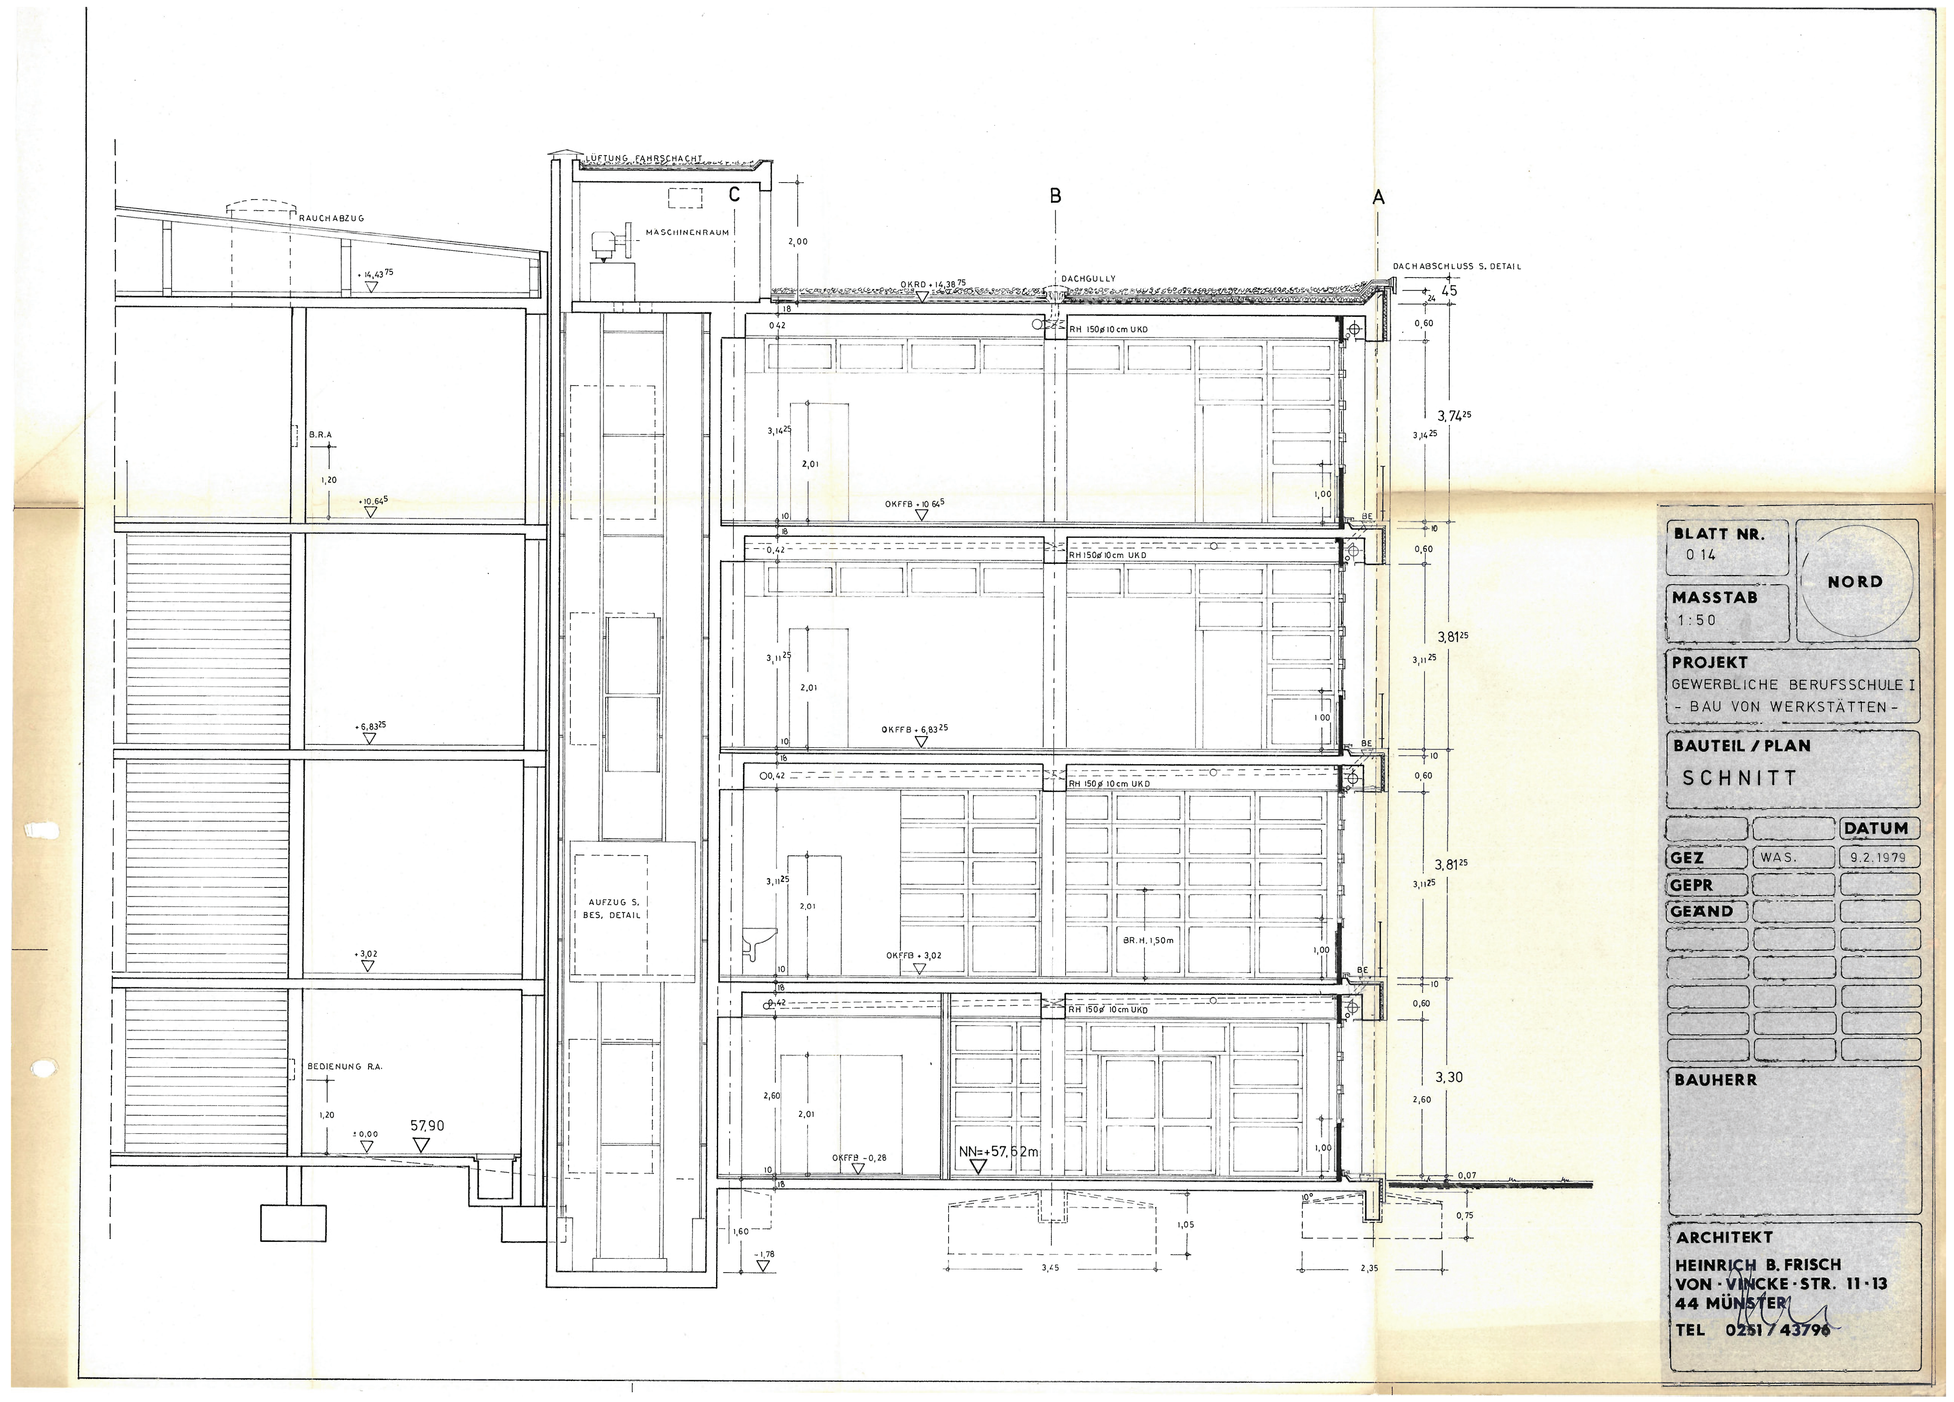


BLATT NR. 014

NORD

MASSTAB 1:50


PROJEKT
GEWERBLICHE BERUFSSCHULE I
- BAU VON WERKSTÄTTEN -

BAUTEIL / PLAN
SCHNITT

		DATUM
GEZ	WAS.	9.2.1979
GEPR		
GEÄND		

BAUHERR

ARCHITEKT
HEINRICH B. FRISCH
VON-VINCKE-STR. 11-13
44 MÜNSTER
TEL 0251/43796

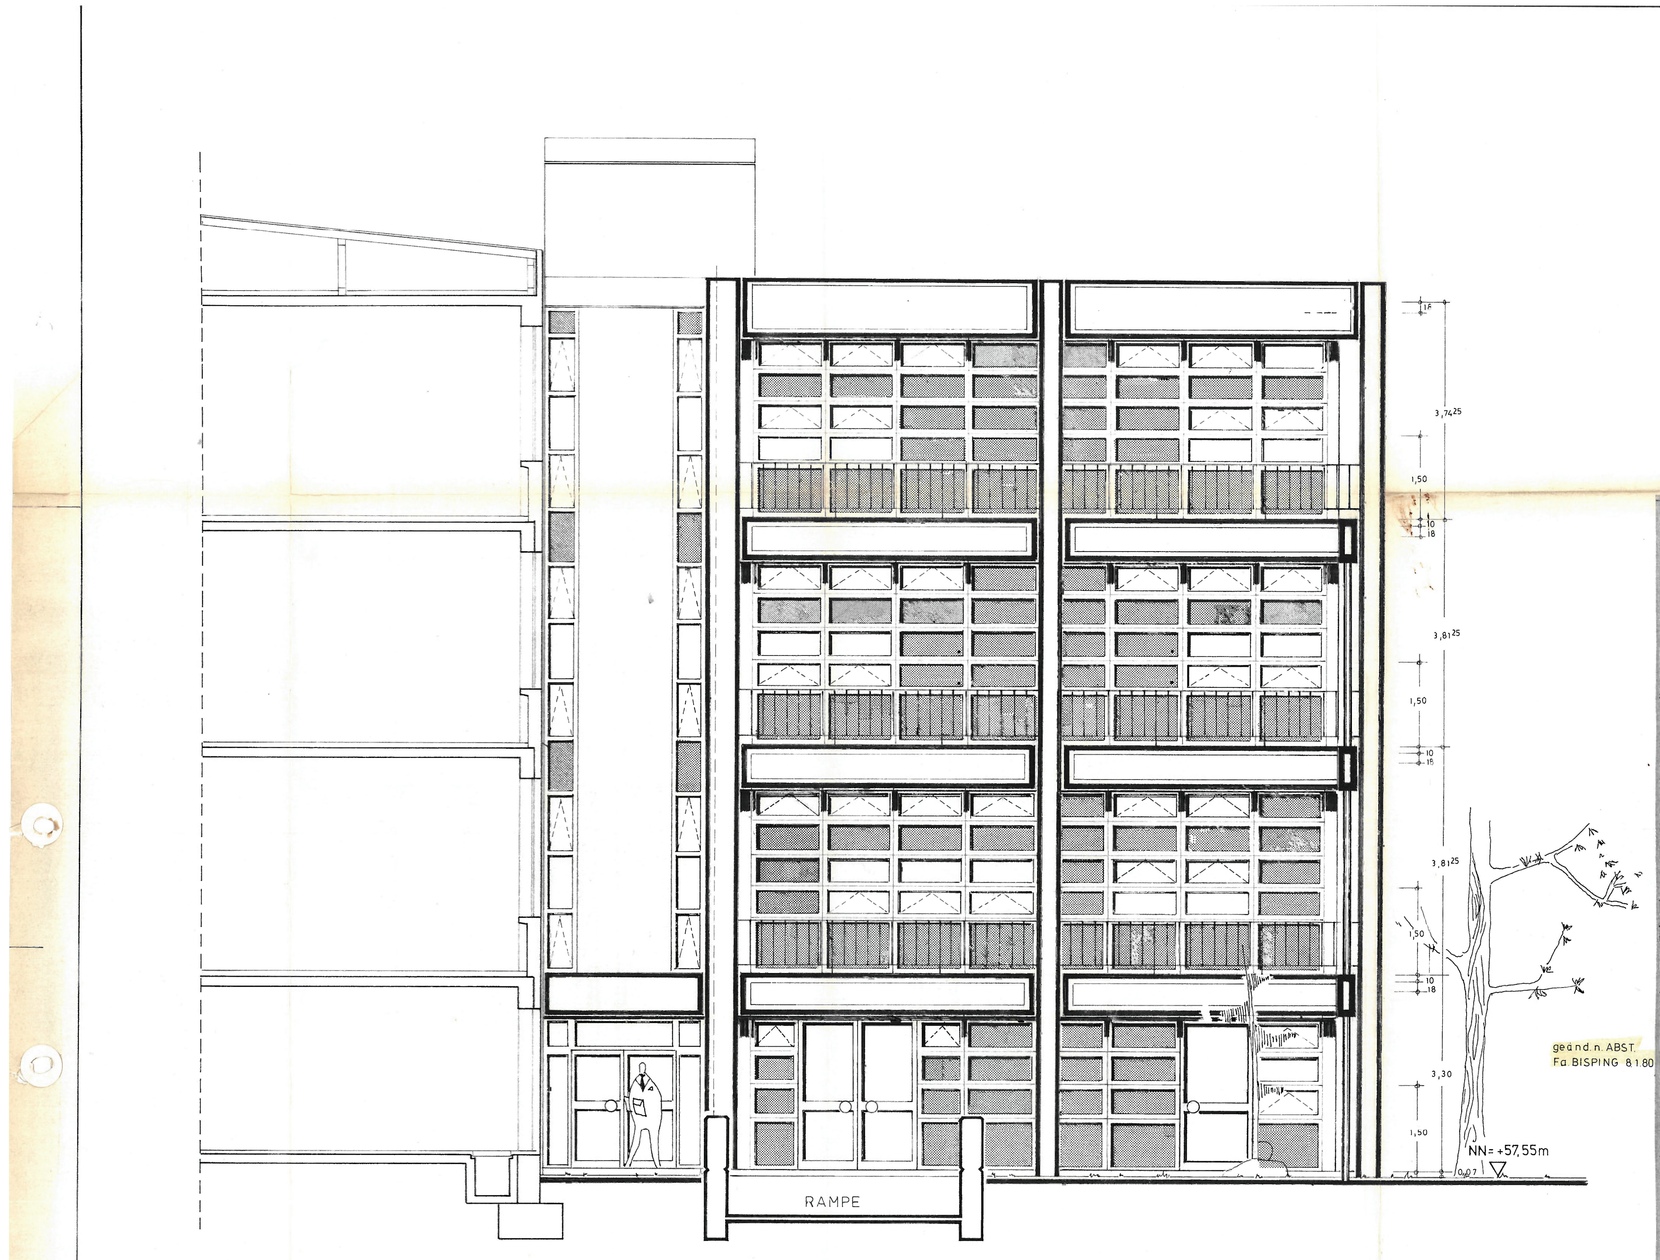

SÜDANSICHT

BLATT NR.	015
MASSTAB	1:50
NORD	

PROJEKT
GEWERBLICHE BERUFSSCHULE I
- BAU VON WERKSTÄTTEN -

BAUTEIL / PLAN
ANSICHT

		DATUM
GEZ	WAS.	12.2.1979
GEPR		
GEÄND	SUL	5.6.79
	SUL	23.7.79
	SUL	23.10.79
FASSADE	SUL	31.10.79
nach FASSADENVORSCHLAG SCHILLING VOM 23.11.79		26.11.79
n. ABSTIMMUNG HOCHBAUAMT		20.12.79

BAUHERR
STADT MÜNSTER

ARCHITEKT
HEINRICH B. FRISCH
VON-VINCKE-STR. 11-13
44 MÜNSTER
TEL 0251 / 43796



NORDANSICHT

BLATT NR. 0.16

NORD

MASSTAB 1:50


PROJEKT
GEWERBLICHE BERUFSSCHULE I
- BAU VON WERKSTÄTTEN -

BAUTEIL / PLAN
ANSICHT

		DATUM
GEZ	WAS.	12.2.1979
GEPR		
GEÄND	SUL.	5.6.79
	DACHRAND	23.7.79
	SUL.	23.10.79

BAUHERR
STADT MÜNSTER

ARCHITEKT
HEINRICH B. FRISCH
VON·VINCKE·STR. 11·13
44 MÜNSTER
TEL 0251 / 43796

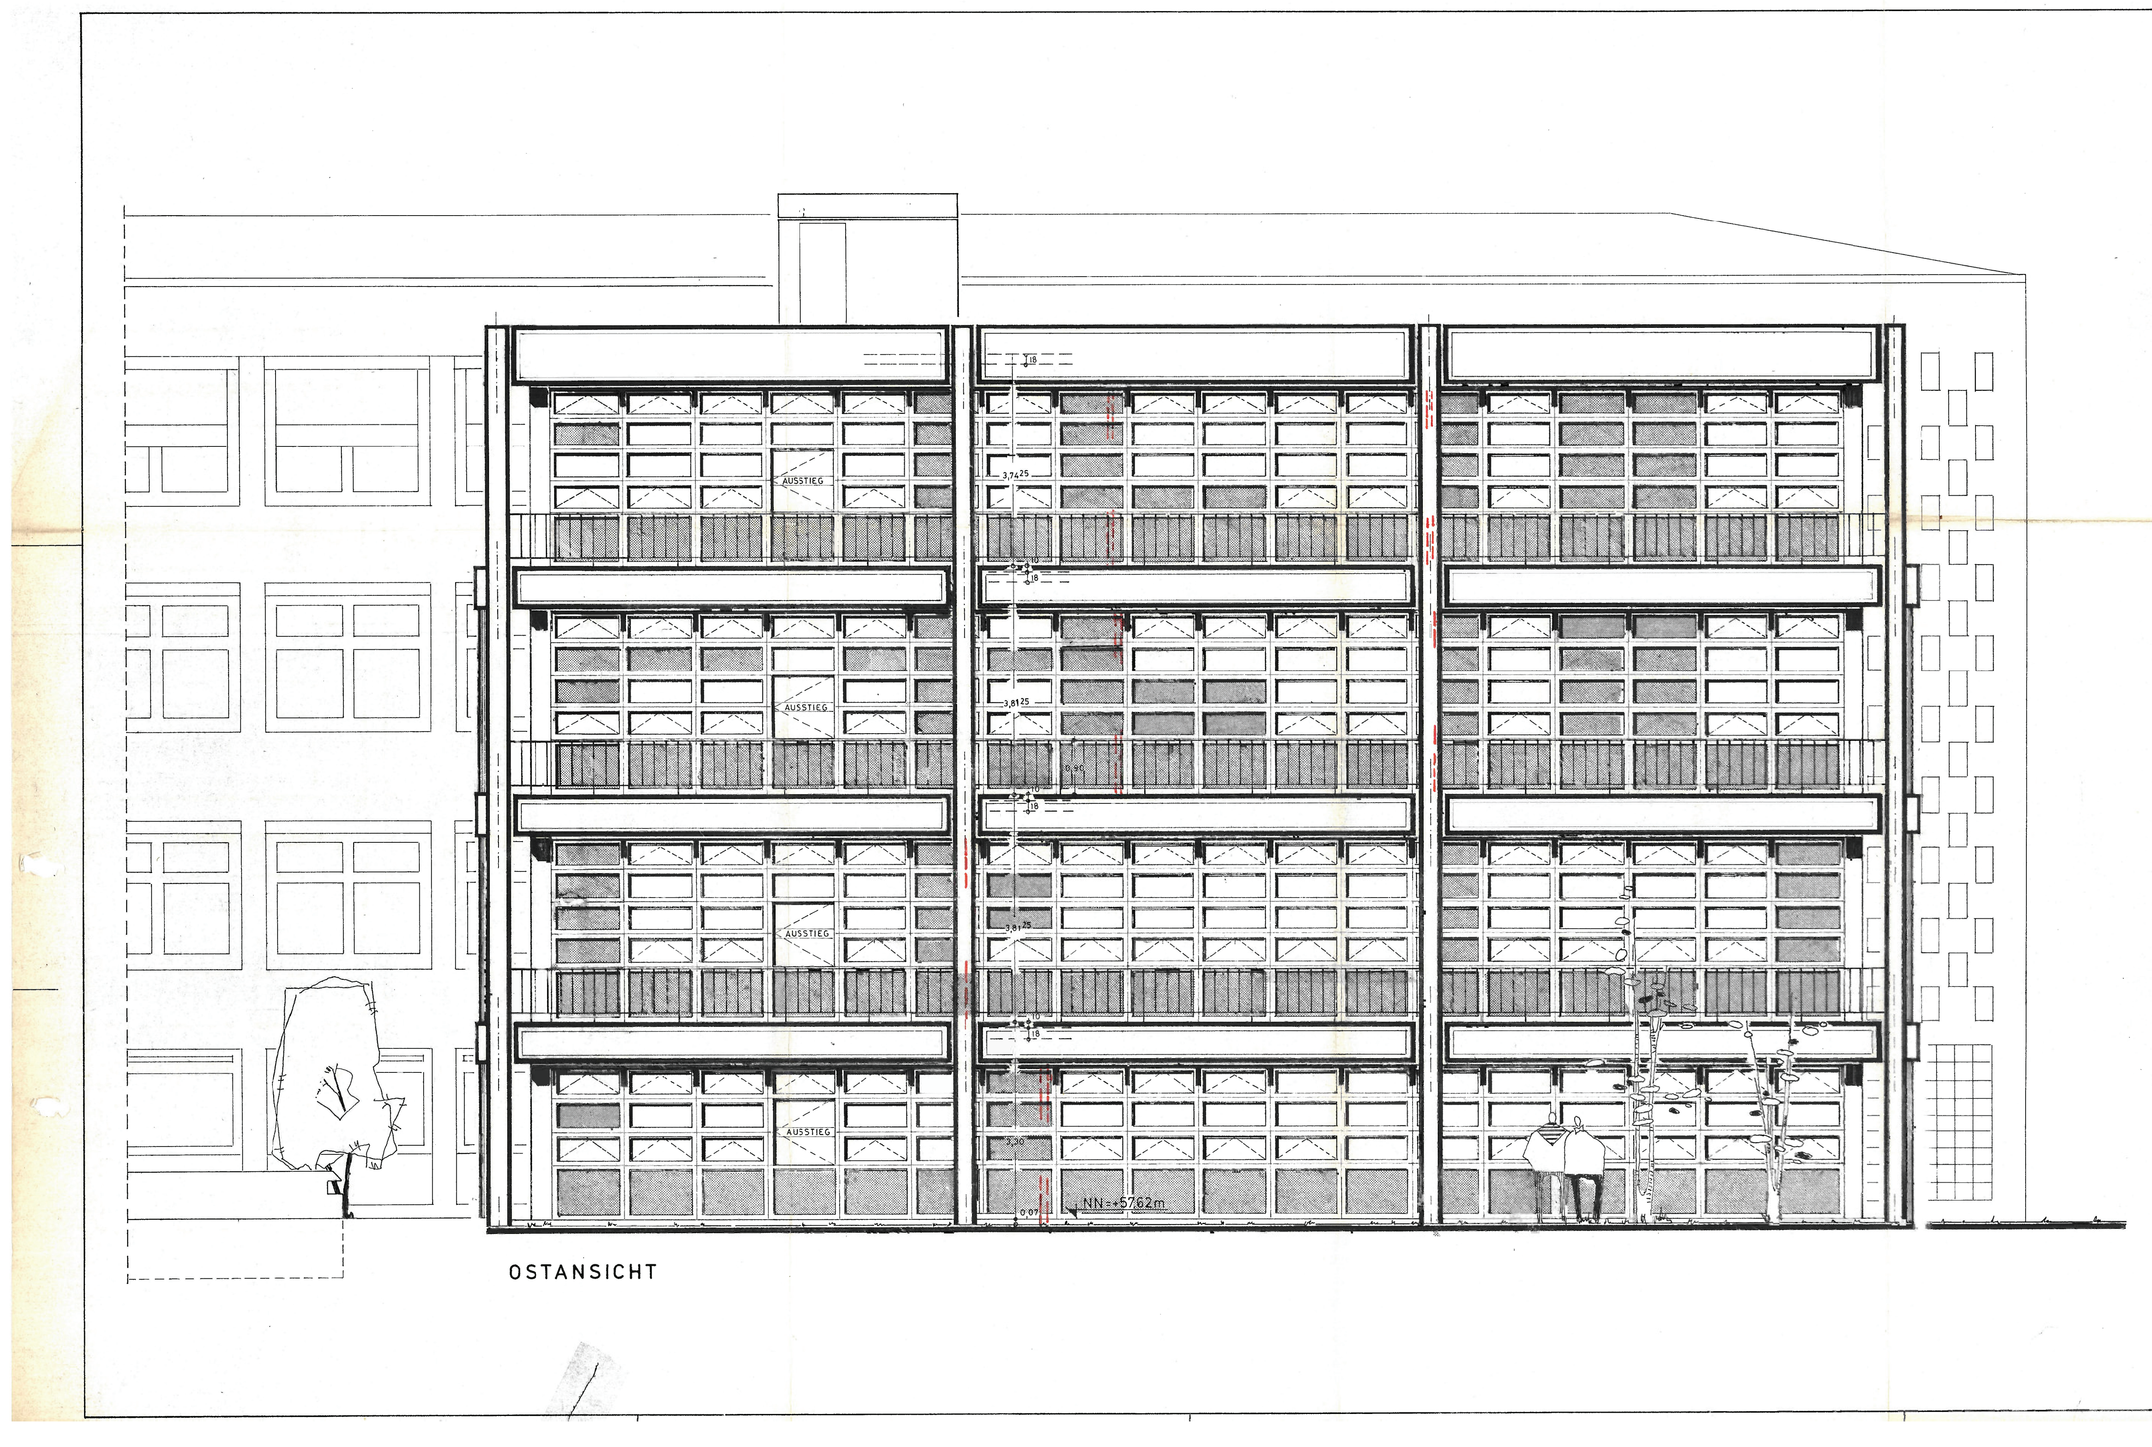

OSTANSICHT

BLATT NR.	017
MASSTAB	1:50
NORD	


PROJEKT
GEWERBLICHE BERUFSSCHULE I
- BAU VON WERKSTÄTTEN -

BAUTEIL / PLAN
ANSICHT

		DATUM
GEZ	WAS	7.2.1979
GEPR		
GEÄND	SUL	23 7 79
	SUL	23.10.79
nach PASSAUENVORSCHLAG SCHULLEITUNG v. 22.11.79		26.11.79

BAUHERR
STADT MÜNSTER

ARCHITEKT
HEINRICH B. FRISCH
VON-VINCKE-STR. 11-13
44 MÜNSTER
TEL 0251/43796

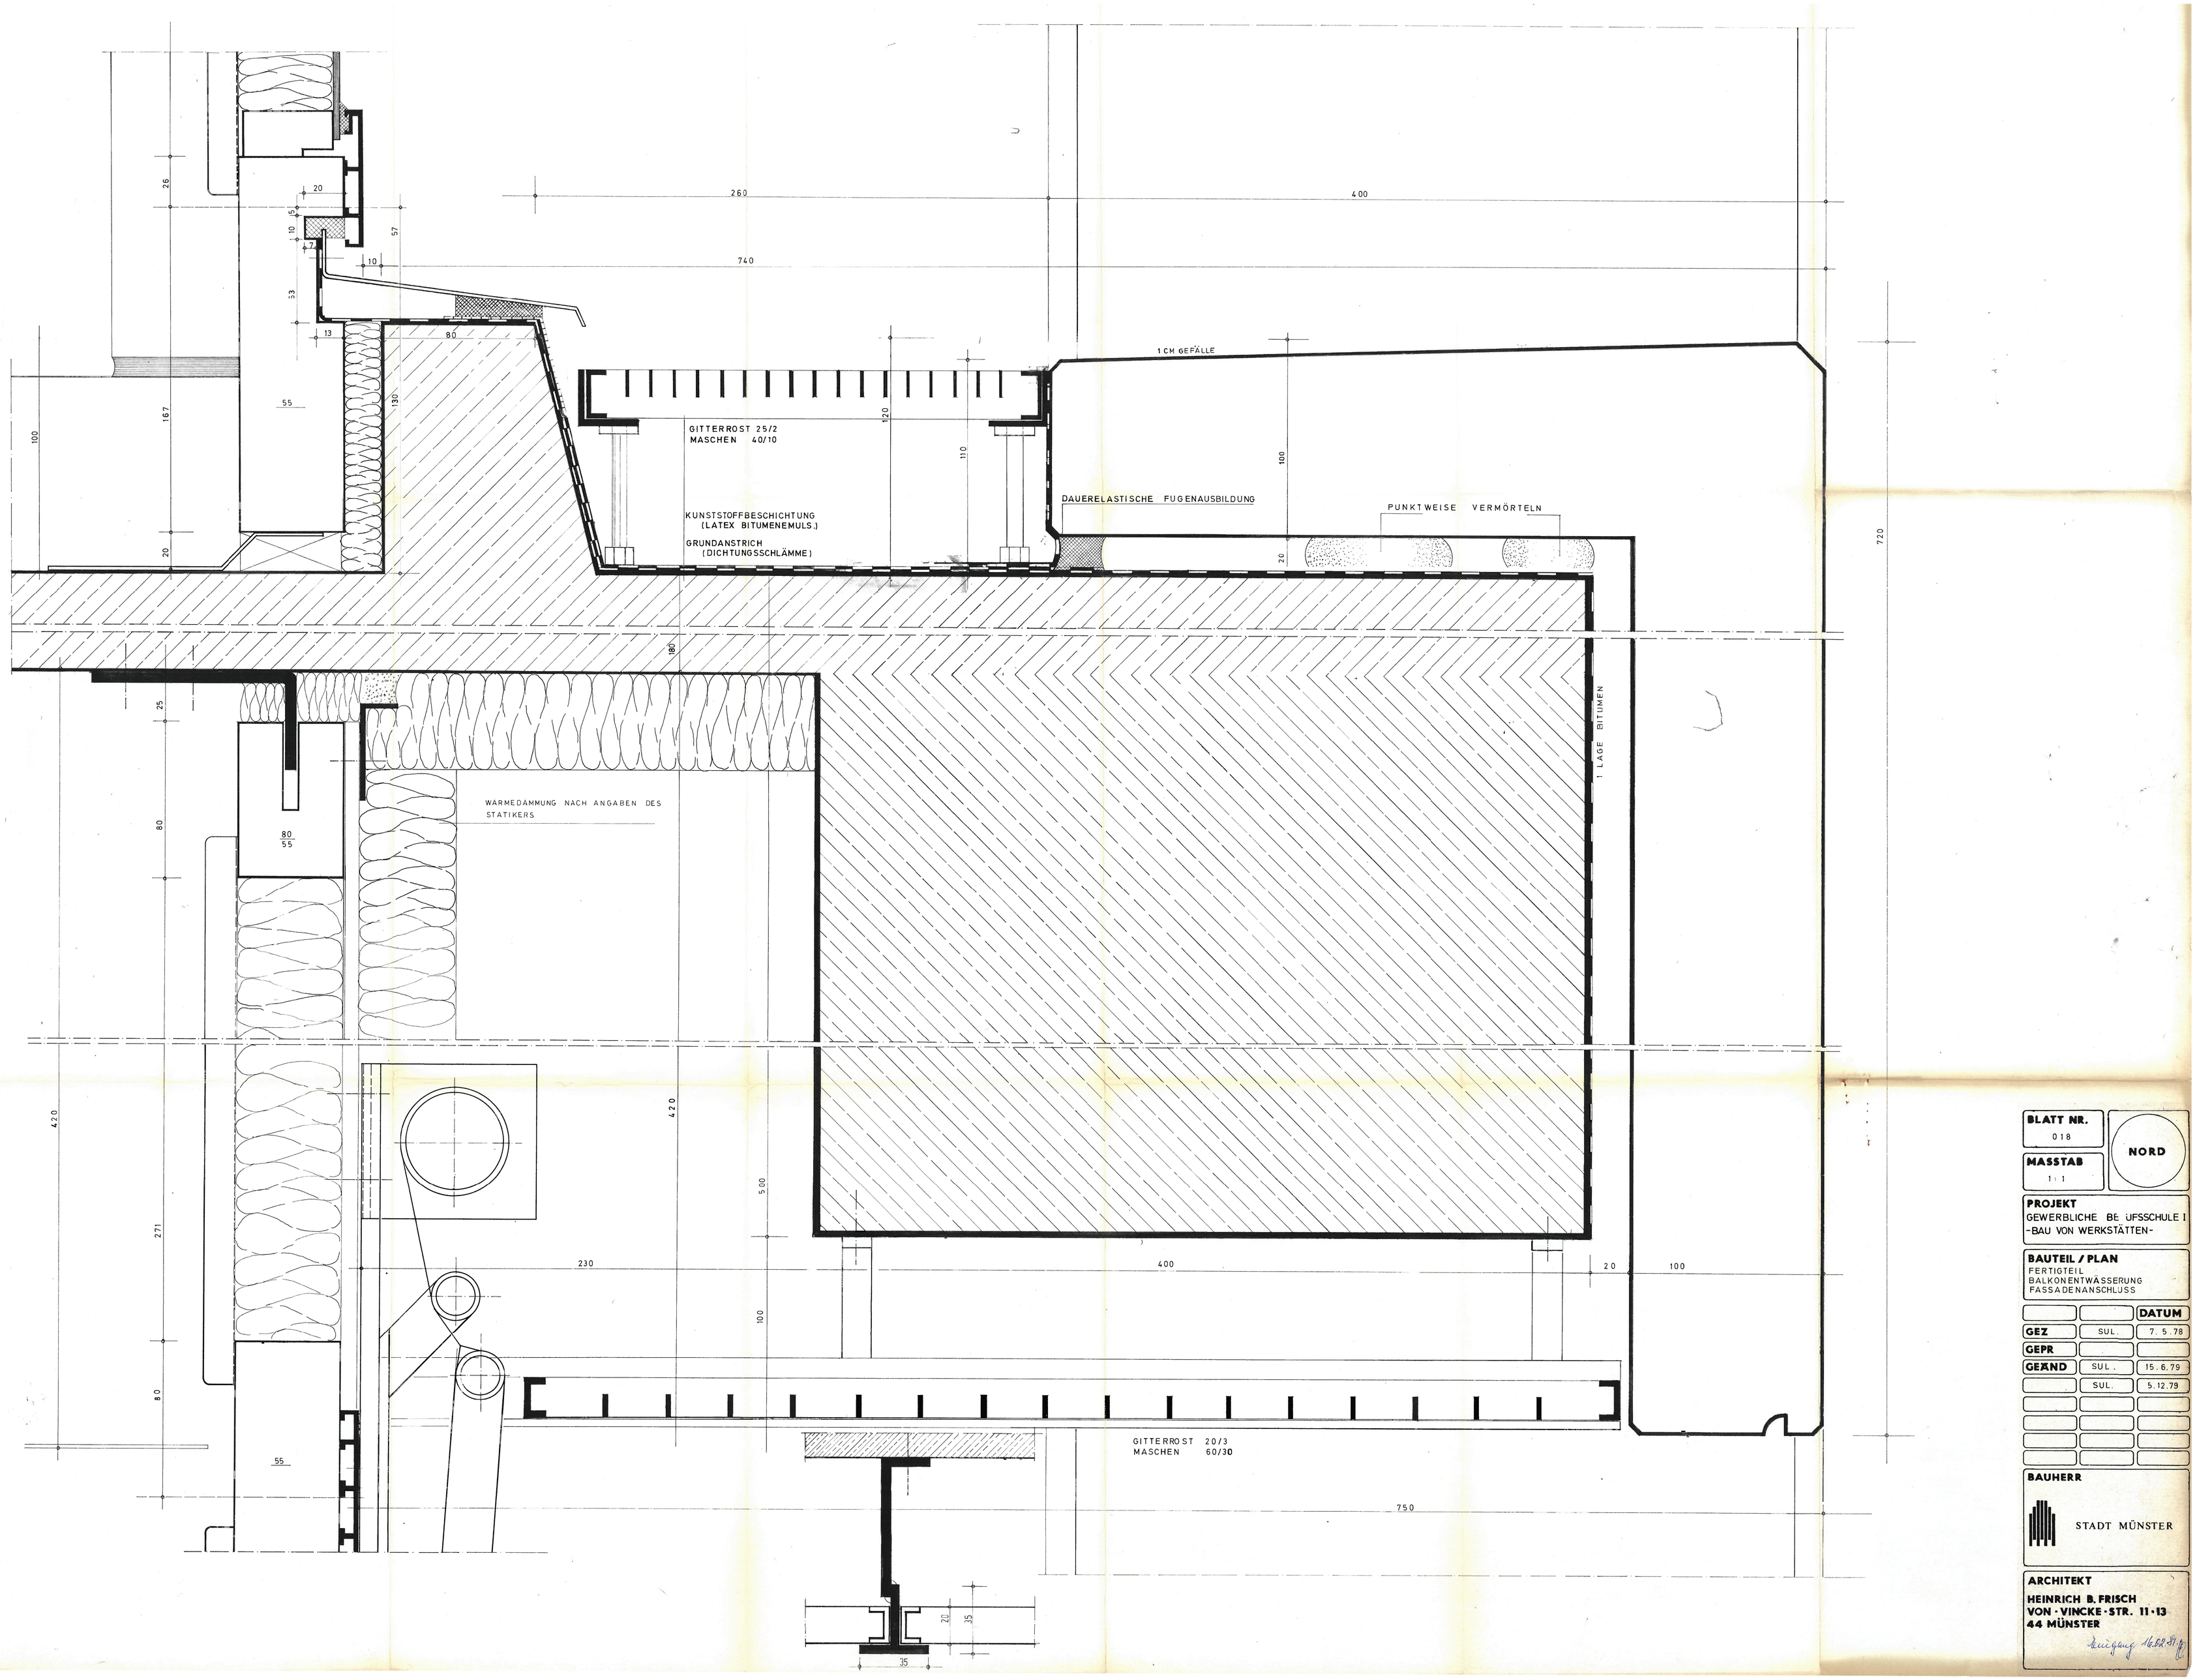

BLATT NR. 018

MASSTAB 1 : 1

NORD


PROJEKT
GEWERBLICHE BE UFSSCHULE I
-BAU VON WERKSTÄTTEN-

BAUTEIL / PLAN
FERTIGTEIL
BALKONENTWÄSSERUNG
FASSADENANSCHLUSS

		DATUM
GEZ	SUL.	7. 5. 78
GEPR		
GEÄND	SUL.	15. 6. 79
	SUL.	5. 12. 79

BAUHERR
STADT MÜNSTER

ARCHITEKT
HEINRICH B. FRISCH
VON · VINCKE · STR. 11 · 13
44 MÜNSTER

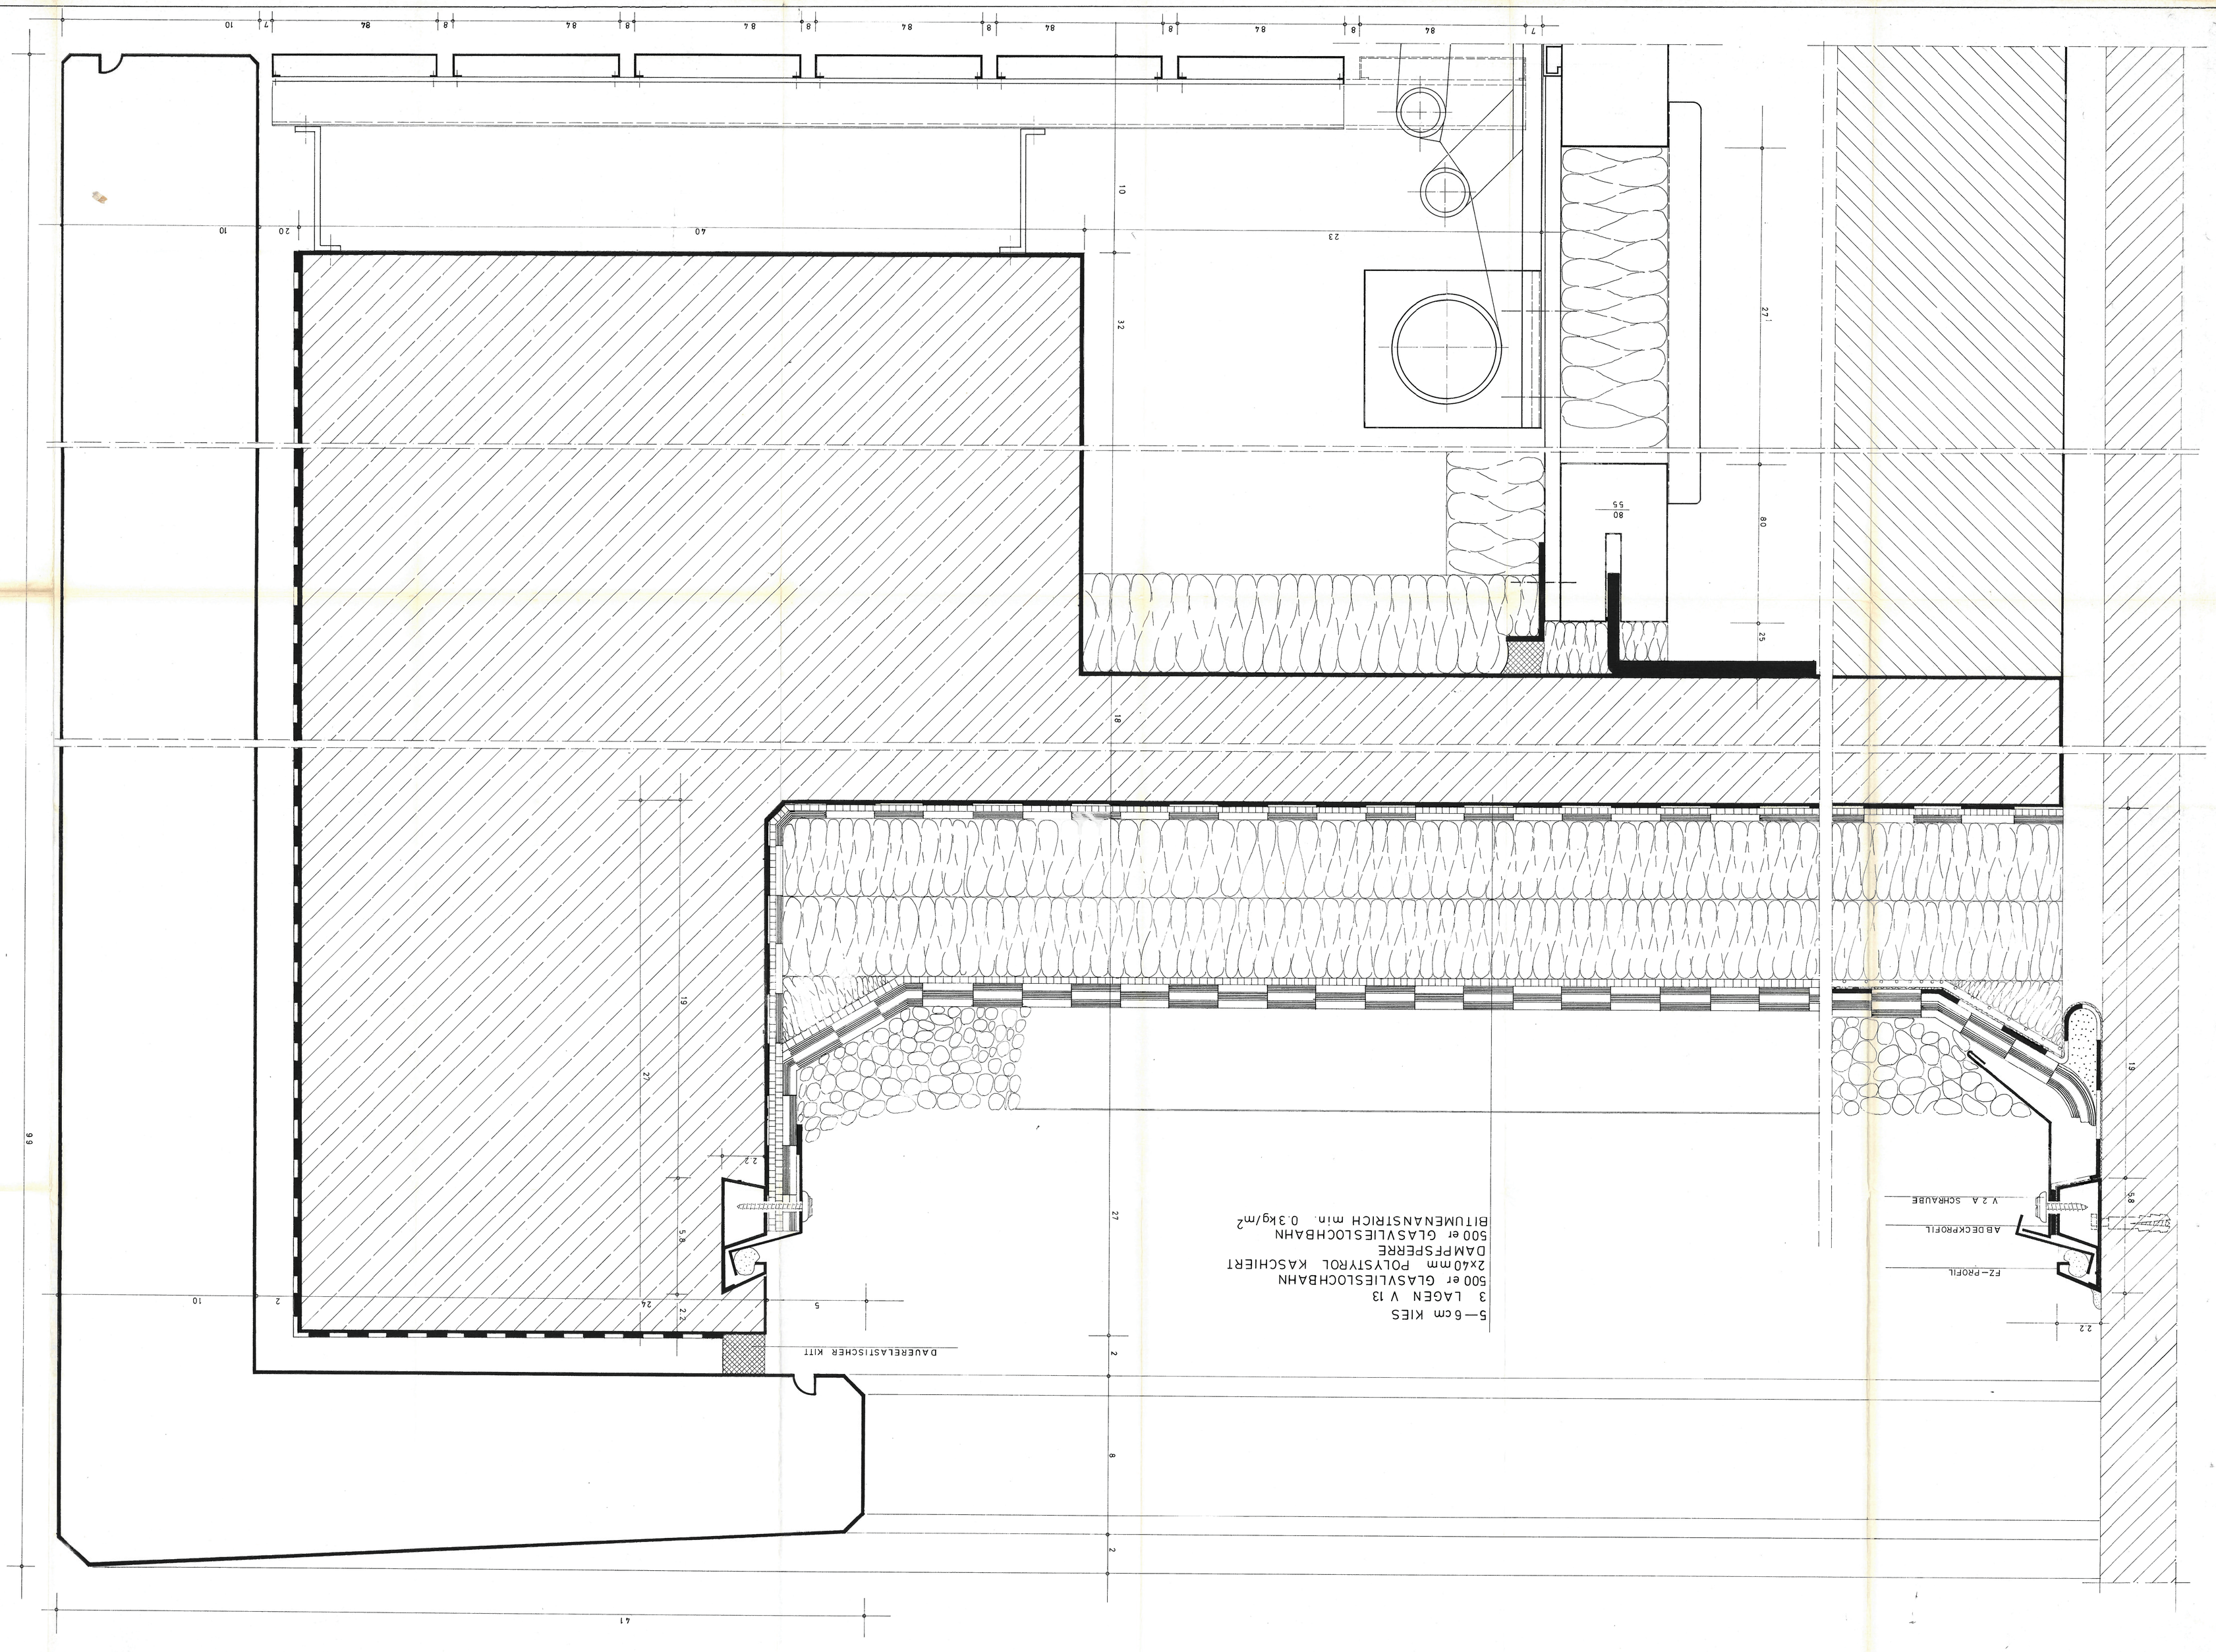

BLATT NR.	019
MASSTAB	1 : 1
NORD	

PROJEKT
GEWERBLICHE BERUFSSCHULE I
-BAU VON WERKSTÄTTEN-

BAUTEIL / PLAN
FASSADENSCHNITT
WAND ANSCHLUSS

		DATUM
GEZ	SUL	10.5.79
GEPR		
GENKD		

BAUHERR
STADT MÜNSTER

ARCHITEKT
HEINRICH B. FRISCH
VON-VINCKE-STR. 11-13
44 MÜNSTER

GITTERROST 25/2
MASCHEN 40/10

CONNECT SPANN MUFFE

ETERNIT ABFLUSSROHR

ANSCHLUSSTUTZEN m.
ÜBERGANGSDICHTUNG DN70 x 100
(Fa. ETERNIT)

KUNSTSTOFFBESCHICHTUNG
GRUNDANSTRICH

PVC - ROHR

1 LAGE BITUMEN

CONNECT SPANNMUFFE

BLATT NR.	020	NORD
MASSTAB	1 : 1	


PROJEKT
GEWERBLICHE BERUFSSCHULE I
-BAU VON WERKSTÄTTEN-


BAUTEIL / PLAN
BALKONENTWÄSSERUNG


		DATUM
GEZ	SUL.	29. 5. 79
GEPR		
GEÄND	SUL.	15. 6. 79
	SUL.	4. 12. 79

BAUHERR
STADT MÜNSTER


ARCHITEKT
HEINRICH B. FRISCH
VON-VINCKE-STR. 11-13
44 MÜNSTER
Eingang 6.12.79

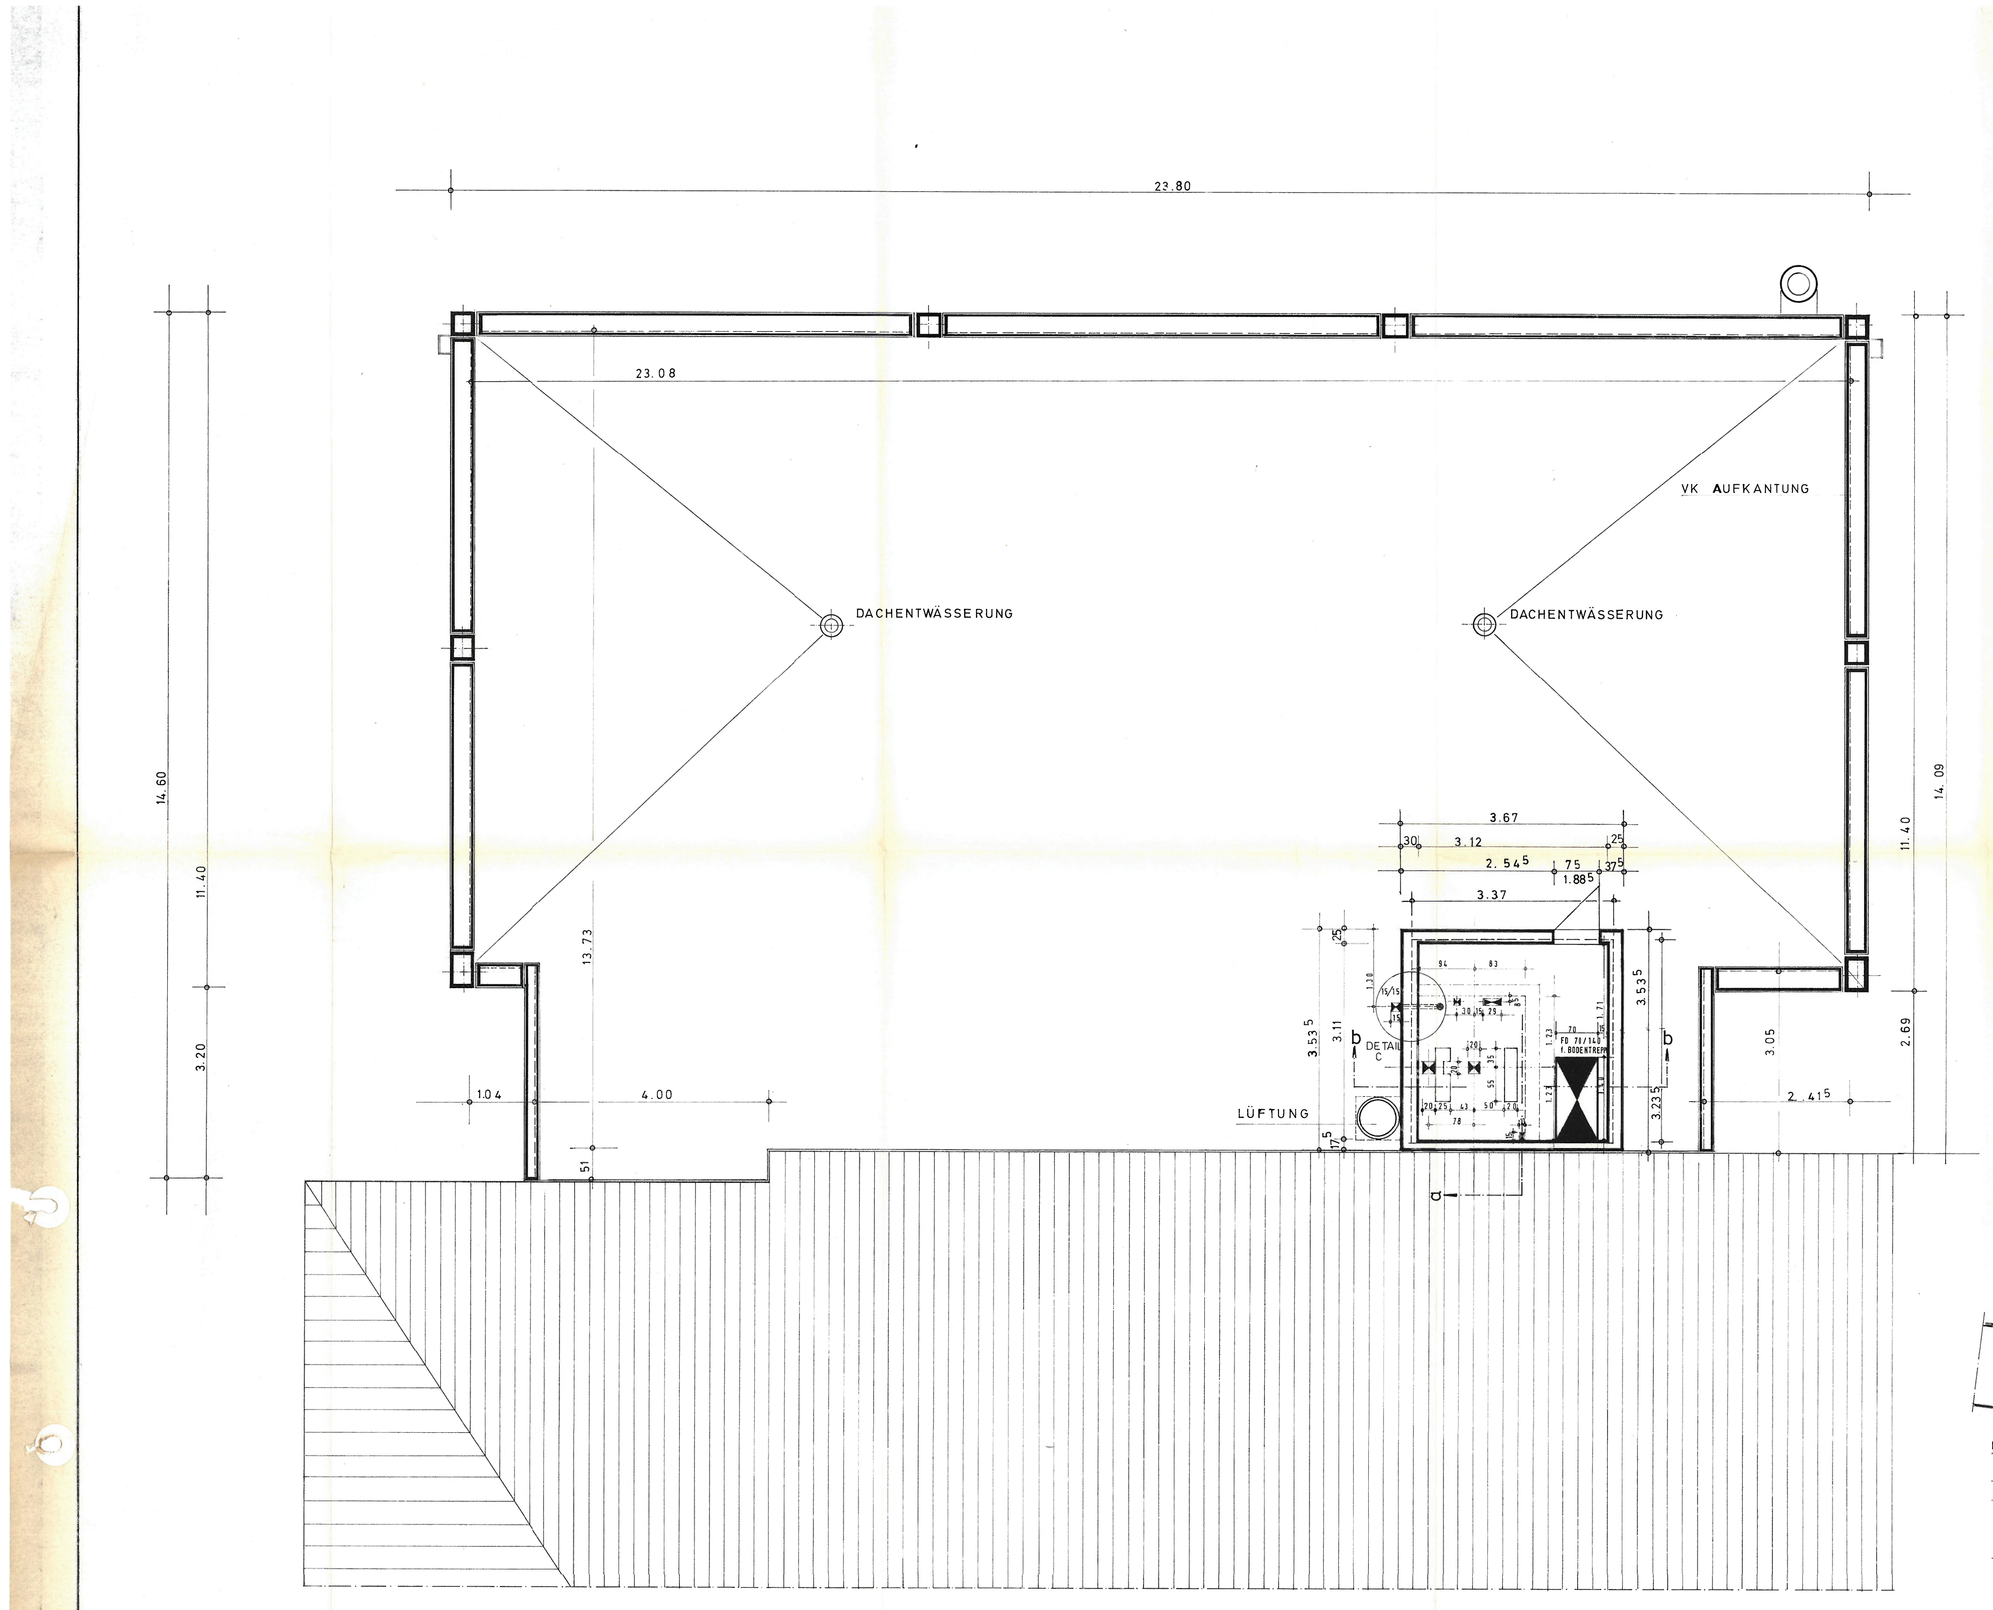


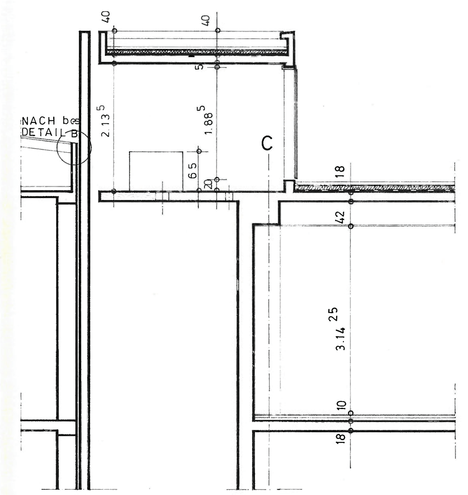

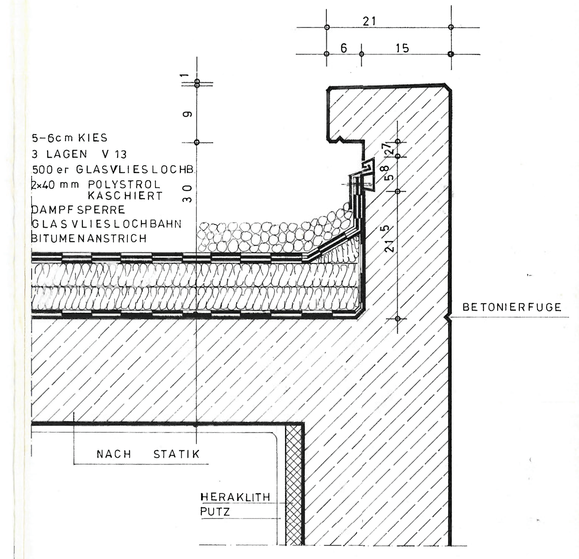

DETAIL A M. 1:5

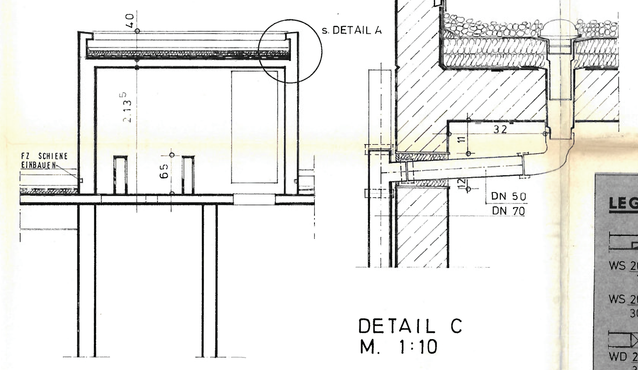

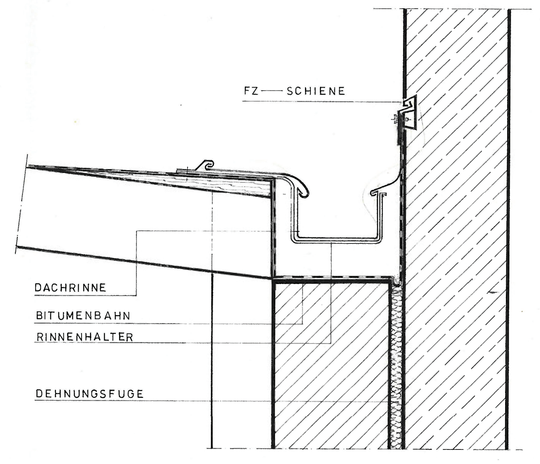

DETAIL B M.1:5

LEGENDE

	WANDSCHLITZ
WS 26/13⁵ 125	BREITE / TIEFE WS 125 UBER OKRFB
WS 26/13⁵ 30 UKD	BREITE / TIEFE 30 CM UNTER ROHDECKE BEGINNEND
	WANDDURCHBRUCH
WD 25/51 30UKD	BREITE / HOHE OBERKANTE 30 CM UNTER ROHDECKE BEGIN
WD 25/51	WANDDURCHBRUCH DIREKT UNTER ROHDECKE
	WANDAUSSPARUNG
WA 25/512 110	BREITE / HOHE / TIEFE UNTERKANTE 110 UBER OKRFB
	HORIZONTALER WANDSCHLITZ
HWS 12/12 100	HÖHE / TIEFE UNTERKANTE 100 UBER OKRFB
	LEERROHR
L Ø 80 50	LICHTER DURCHMESSER ACHSE 50 UKD
DD 40/25	DECKENDURCHBRUCH LANGE / BREITE
	BALKENDURCHBRUCH UKD
FD 40/25	FUSSBODENDURCHBRUCH LANGE / BREITE
FA 40/15 5	FUSSBODENAUSSPARUNG LANGE / BREITE TIEFE

OKRFB	OBERKANTE ROHFUSSBODEN
OKFFB	OBERKANTE FERTIGFUSSBODEN
UKD	UNTERKANTE ROHDECKE
NN	HÖHE ÜBER NORMAL NULL
BRH	BRÜSTUNGSHÖHE
FBA	FUSSBODENAUFBAU
GK	GURTKASTEN
GGK	GROSSGURTKASTEN
NW	NENNWEITE
FL	FALLEITUNG
GL	GRUNDLEITUNG
BE	BODENEINLAUF
RO	REINIGUNGSÖFFNUNG
KD	KANALDECKEL
KS	KANALSOHLE

BLATT NR. 021

MASSTAB 1:50 1:5

NORD


PROJEKT
GEWERBLICHE BERUF SCH
BAU VON WERKSTÄTTEN


BAUTEIL / PLAN
DACHAUFSICHT
GRUNDRISS u. SCHNITT MASCHINENR
DETAIL DACHRAND


		DATUM
GEZ	SUL	19.7.79
GEPR		
GEÄND		


BAUHERR
STADT MÜNSTER

ARCHITEKT
HEINRICH B. FRISCH
VON-VINCKE-STR. 11-13
44 MÜNSTER
TEL 0251 / 43796

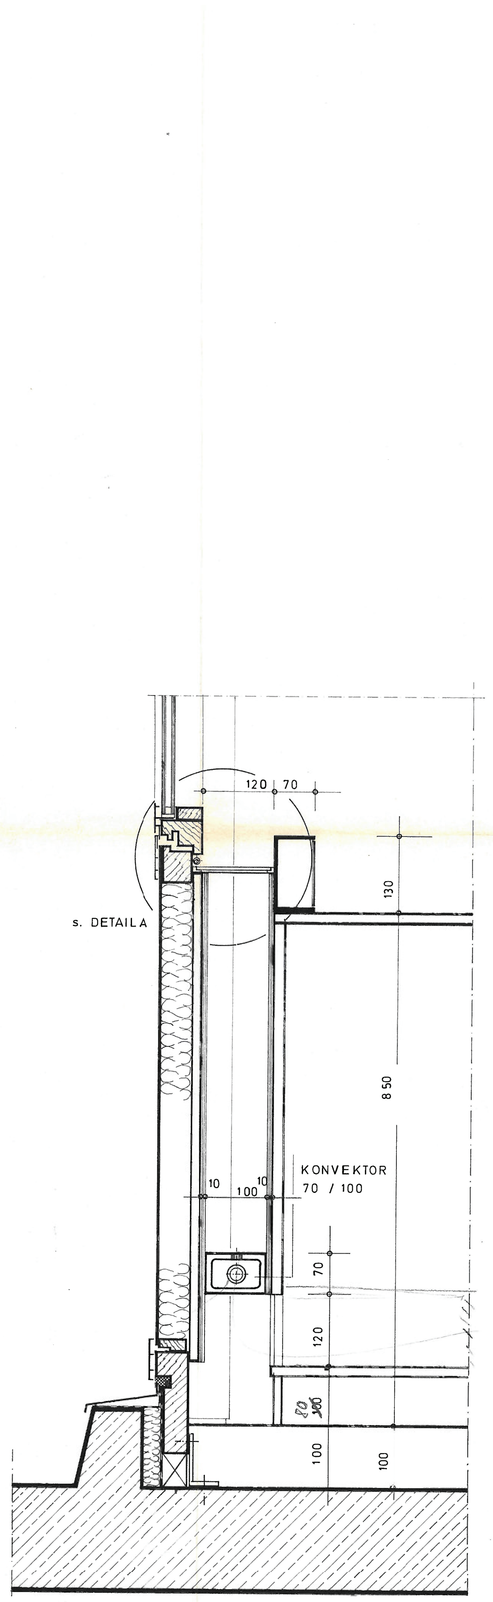

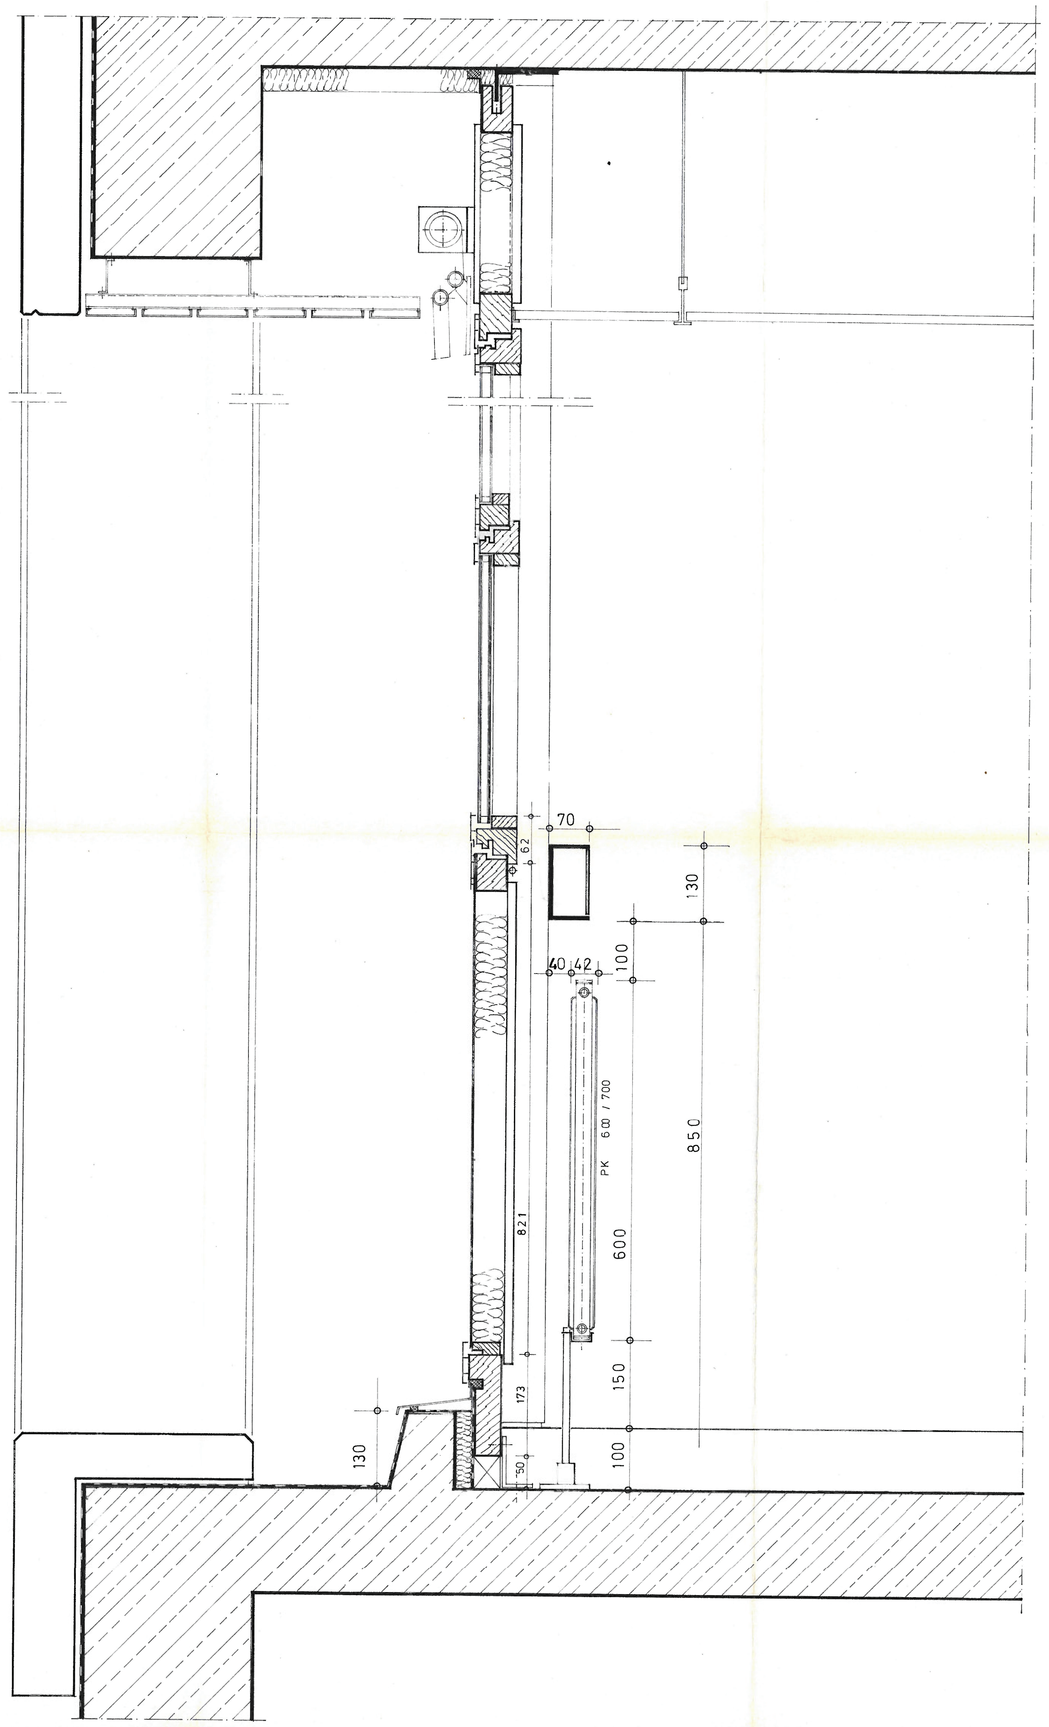

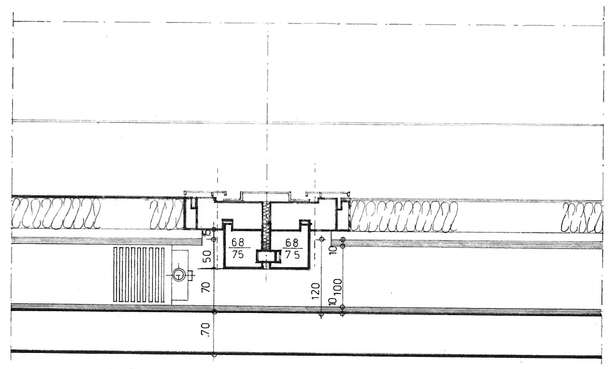

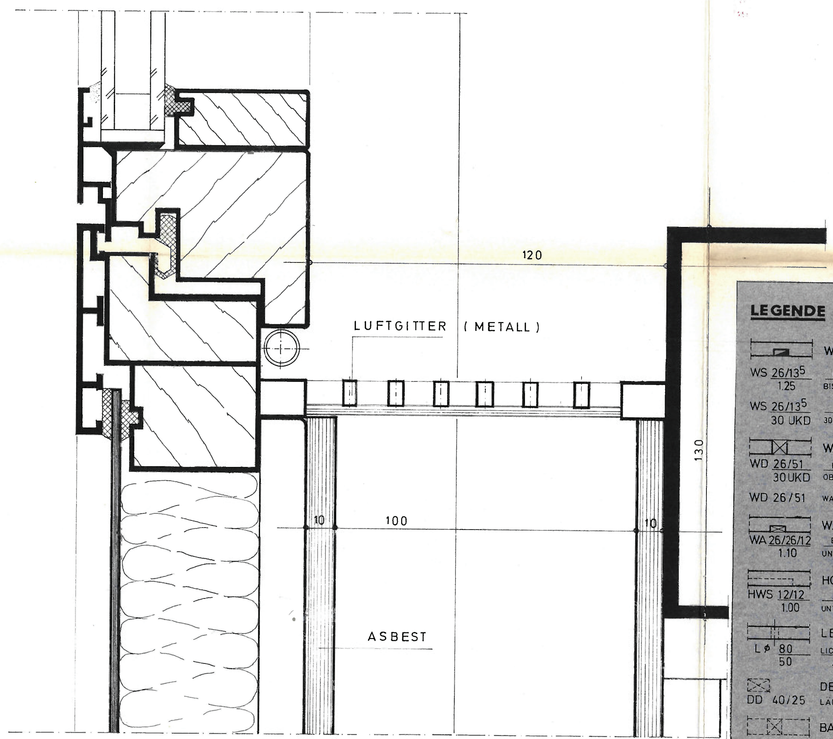

DETAIL A M. 1:1

LEGENDE

- WANDSCHLITZ — WS 26/135/125 — BREITE / TIEFE; BIS 125 UBER OKRFB
- WS 26/135/30 UKD — BREITE / TIEFE; 30 CM UNTER ROHDECKE BEGINNEND
- WANDDURCHBRUCH — WD 26/51/301KD — BREITE / HOHE; OBERKANTE 30 CM UNTER ROHDECKE BGANN
- WD 26/51 — WANDDURCHBRUCH DIREKT UNTER ROHDECKE
- WANDAUSSPARUNG — WA 25/50/12/1.10 — BREITE / HOHE / TIEFE; UNTERKANTE 1.10 UBER OKRFB
- HORIZONTALER WANDSCHLITZ — HWS 12/12/1.00 — HOHE / TIEFE; UNTERKANTE 1.00 UBER OKRFB
- LEERROHR — L ø 80/50 — LICHTER DURCHMESSER; ACHSE 50 UKD
- DECKENDURCHBRUCH — DD 40/25 — LANGE / BREITE
- BALKENDURCHBRUCH UKD
- FUSSBODENDURCHBRUCH — FD 40/25 — LANGE / BREITE
- FUSSBODENAUSSPARUNG — FA 40/15/6 — LANGE / BREITE / TIEFE

OKRFB	OBERKANTE ROHFUSSBODEN
OKFFB	OBERKANTE FERTIGFUSSBODEN
UKD	UNTERKANTE ROHDECKE
NN	HOHE UBER NORMAL NULL
BRH	BRÜSTUNGSHÖHE
FBA	FUSSBODENAUFBAU
GK	GURTKASTEN
GGK	GROSSGURTKASTEN
NW	NENNWEITE
FL	FALLEITUNG
GL	GRUNDLEITUNG
BE	BODENEINLAUF
RÖ	REINIGUNGSÖFFNUNG
KD	KANALDECKEL
KS	KANALSOHLE

BLATT NR. 024

NORD

MASSTAB 1 : 5

PROJEKT
GEWERBL. BERUFSSCHULE I
BAU V. WERKSTÄTTEN

BAUTEIL / PLAN
FASSADENSCHNITT

		DATUM
GEZ	SUL.	6.2.80
GEPR		
GEÄND	SUL.	13.2.80

BAUHERR
STADT MÜNSTER

ARCHITEKT
HEINRICH B. FRISCH
VON-VINCKE-STR. 11-13
44 MÜNSTER
TEL 0251/43796