


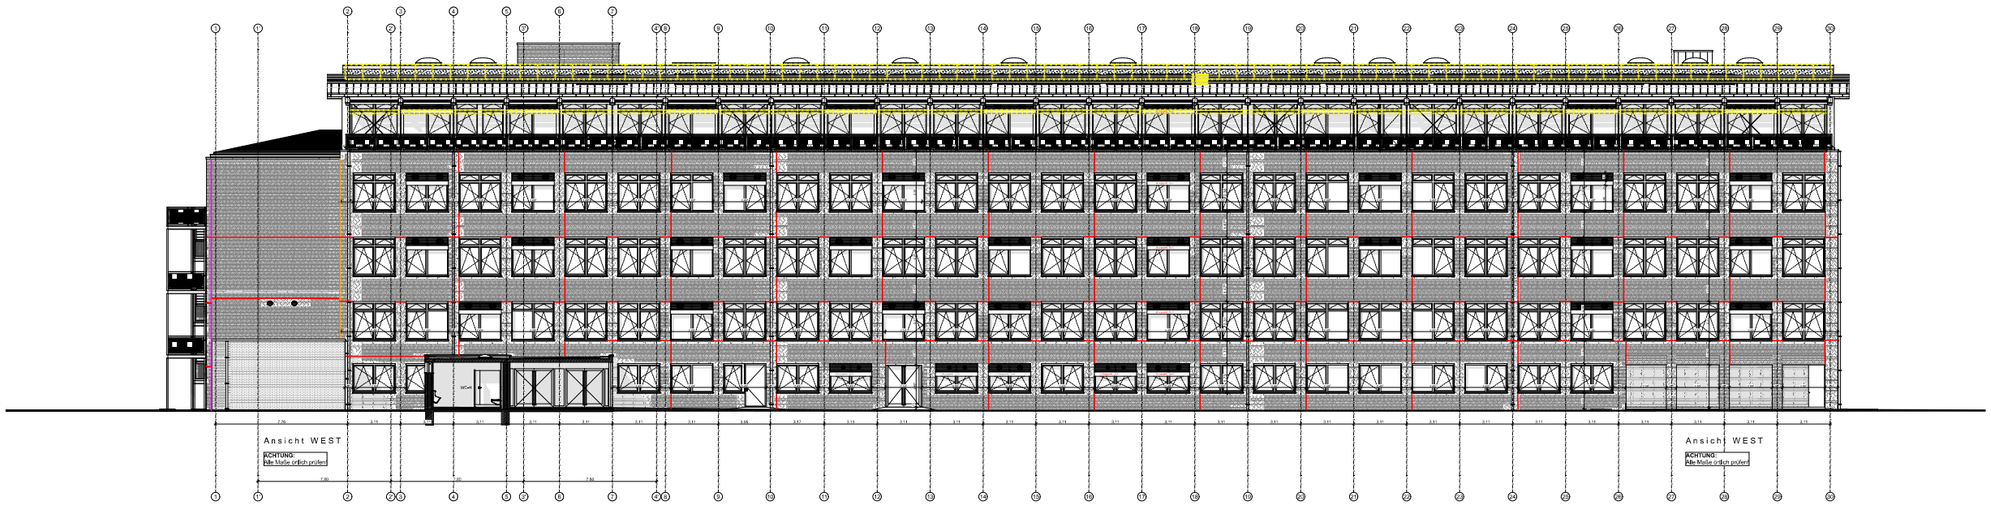


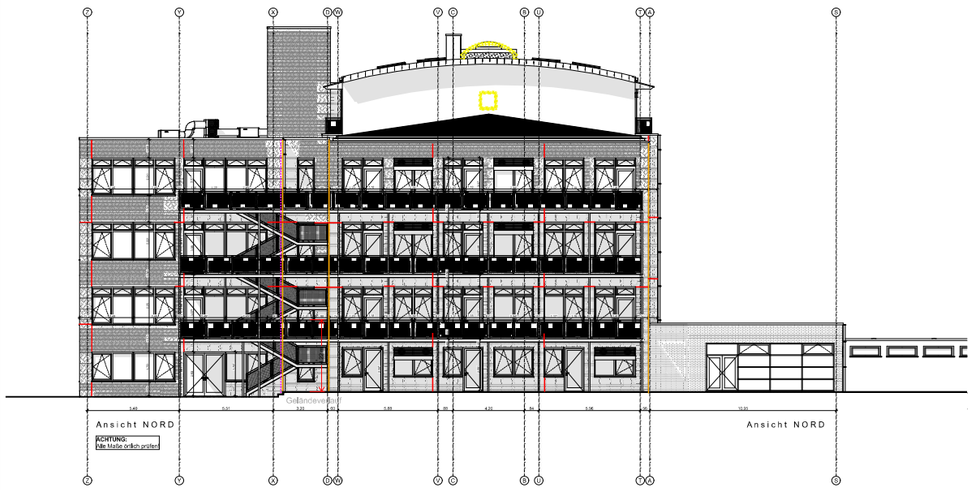


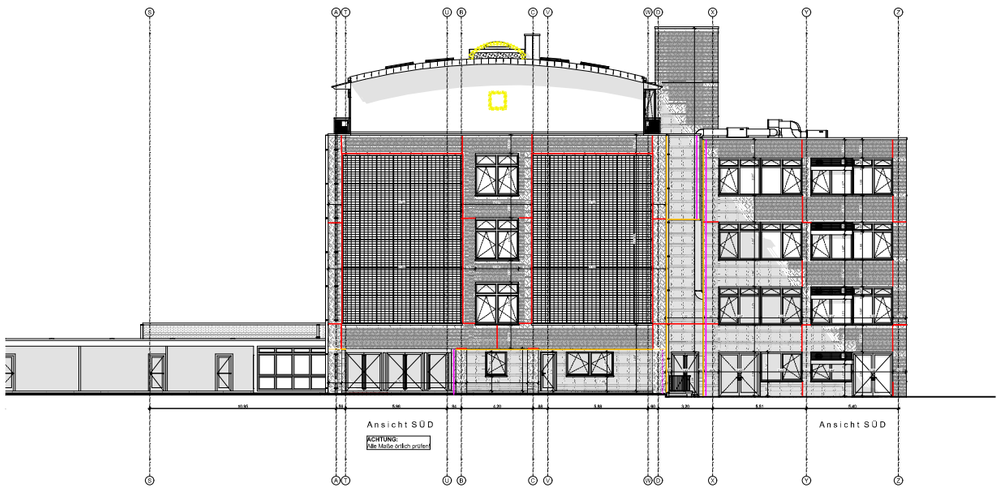

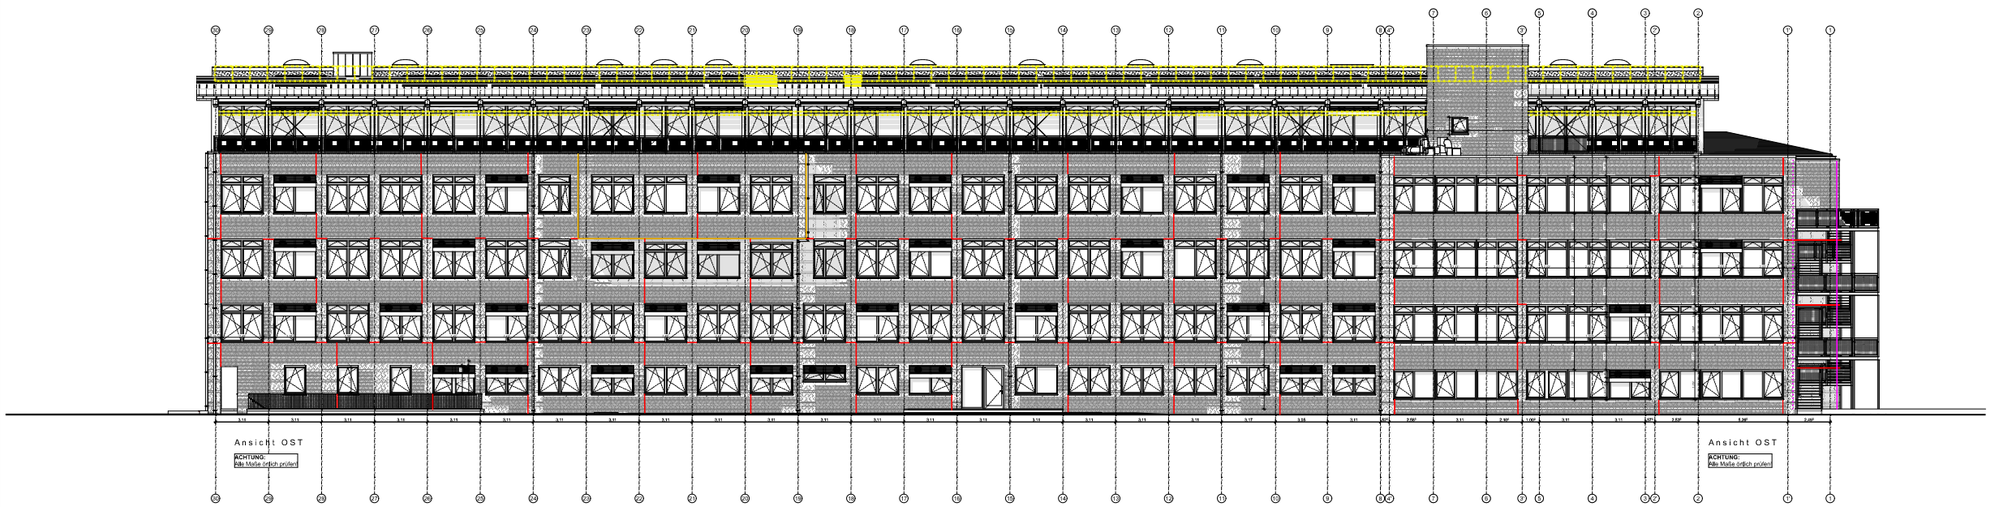

LEGENDE:

Index	Datum	Name	Art der Änderung
c	03.04.2026	Tai	Hochlinsen
b	27.03.2026	Tai	Kennzeichnung, Lüftungsanlagen, Lüftungsgeräte eingetragen
a	09.03.2026	Tai	KG, Flachdächern und Dach überarbeitet

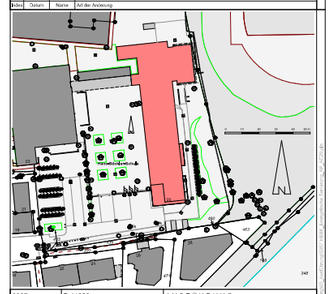

0387	P-11226	AUSFÜHRUNG
Standortnummer	Projektnummer	Hauptphase

B/A	ANSICHTEN	STADT MÜNSTER
Fläche/Raum/Bereich	Planinhalt	Amt für Immobilien-management
1:1000, 1:100	28.07.2026 c	
Maßstab	Erstellung Index	
0387-HBK-07-AN_Ansichten_2026-100.pln		Energetische Sanierung Hans-Böckler-Berufskolleg
Planbezeichnung		
0387 HBBK_Energetische Sanierung_AP_AC29.pln		Hoffschulltestraße 25 48155 Münster
Projektdatei		
Zeichnung	Architektur und Projektsteuerung	
Zeichnung	Bauen im Bestand	
Projektleitung	Fachstellenleitung / Abteilungsleitung	
Amtsleitung		

Architekten + Ingenieure GbR Münster