

Gerüstbauplan zum LV

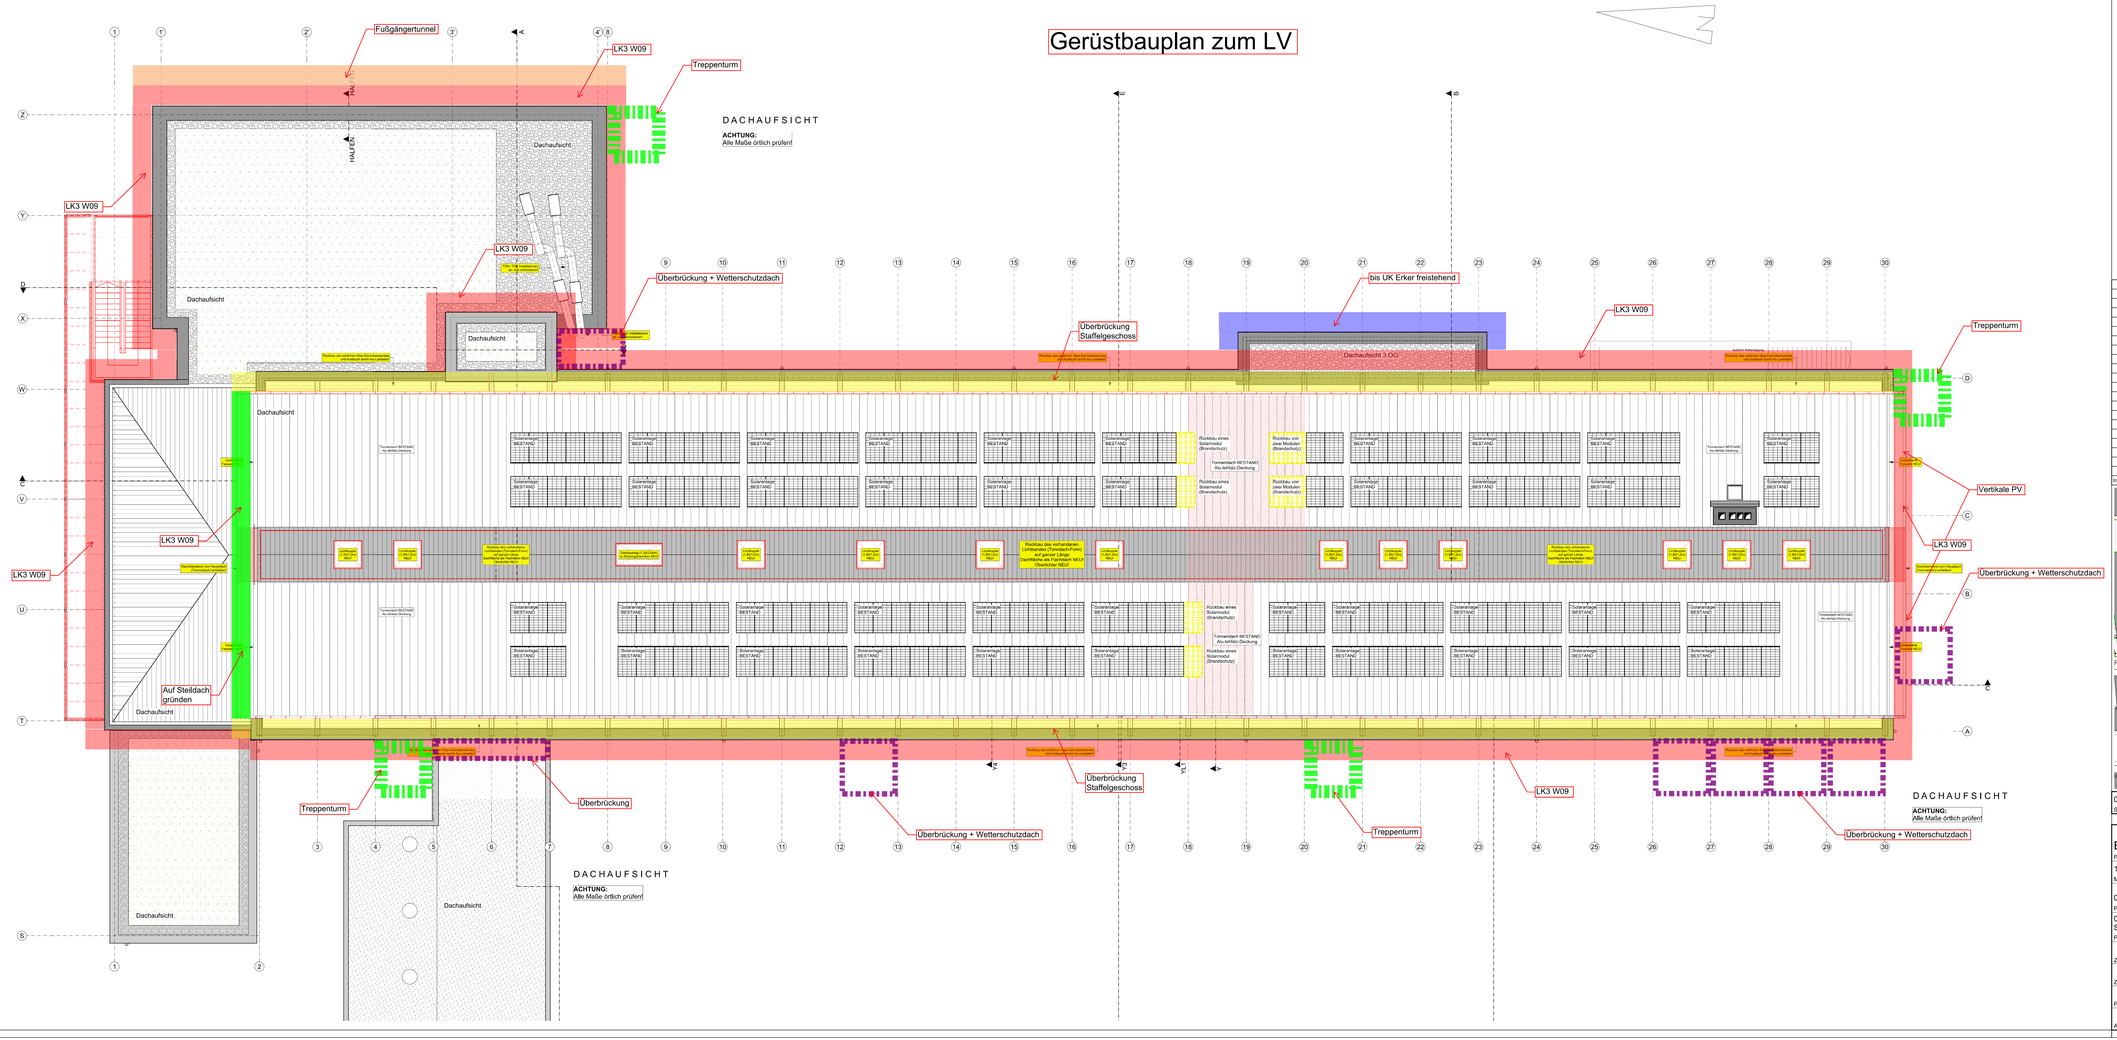

LEGENDE:

- feuerhemmend (F30)
- hochfeuerhemmend (F60)
- Gebäudeabschlusswand/ Treppenraumwand (feuerbeständig u. zus. mech. Beanspruchung) (F90)
- hochfeuerbeständig (F120)
- Brandwand
- Feuerbeständige Tür
- Feuerhemmende, Rauchdichte- und Selbstschließende Tür
- Feuerhemmende, Dicht- und Selbstschließende Tür
- Rauchdicht- und Selbstschließende Tür
- Dicht- und Selbstschließende Tür
- Dichtschließende Tür
- Feuerhemmende Verglasung
- Feuerbeständige Verglasung
- Löschwasser-Einspeisestelle, Trockene Steigleitung
- Entnahmestelle, Trockene Steigleitung
- Rauch- und Wärmeabzugseinrichtung
- Rauch- und Wärmeabzugseinrichtung, Bedienstelle
- Lage der Brandabschnittstrennung

Index	Datum	Name	Art der Änderung
a	09.02.2026	KG, Fluchttreppe und Dach überarbeitet	

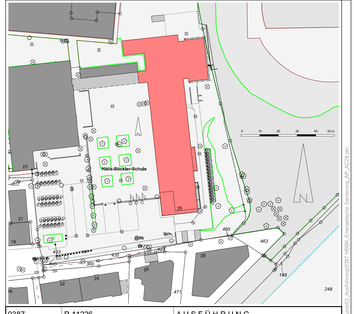

0387	P-11226	AUSFÜHRUNG
Standortnummer	Projektnummer	Planphase

B/A	DACHAUFSICHT	
Planart/Bauteil	Planinhalt	
1:100, 1:1000	03.06.2026	a
Maßstab	Erstellung	Index

0387-A-05a-G_Dachaufsicht_2026-100-a
Planbezeichnung

0387 HBBK_Energetische Sanierung_AP_AC28.pln
Projektdatei

Zeichnung	Architektur und Projektsteuerung
Zeichnung	Bauen im Bestand
Projektleitung	Fachstellenleitung / Abteilungsleitung

Amtsleitung

STADT MÜNSTER
Amt für Immobilienmanagement

Energetische Sanierung Hans-Böckler-Berufskolleg

Hoffschultestraße 25
48155 Münster

Stadt Münster - Amt für Immobilienmanagement - 09.02.2026