
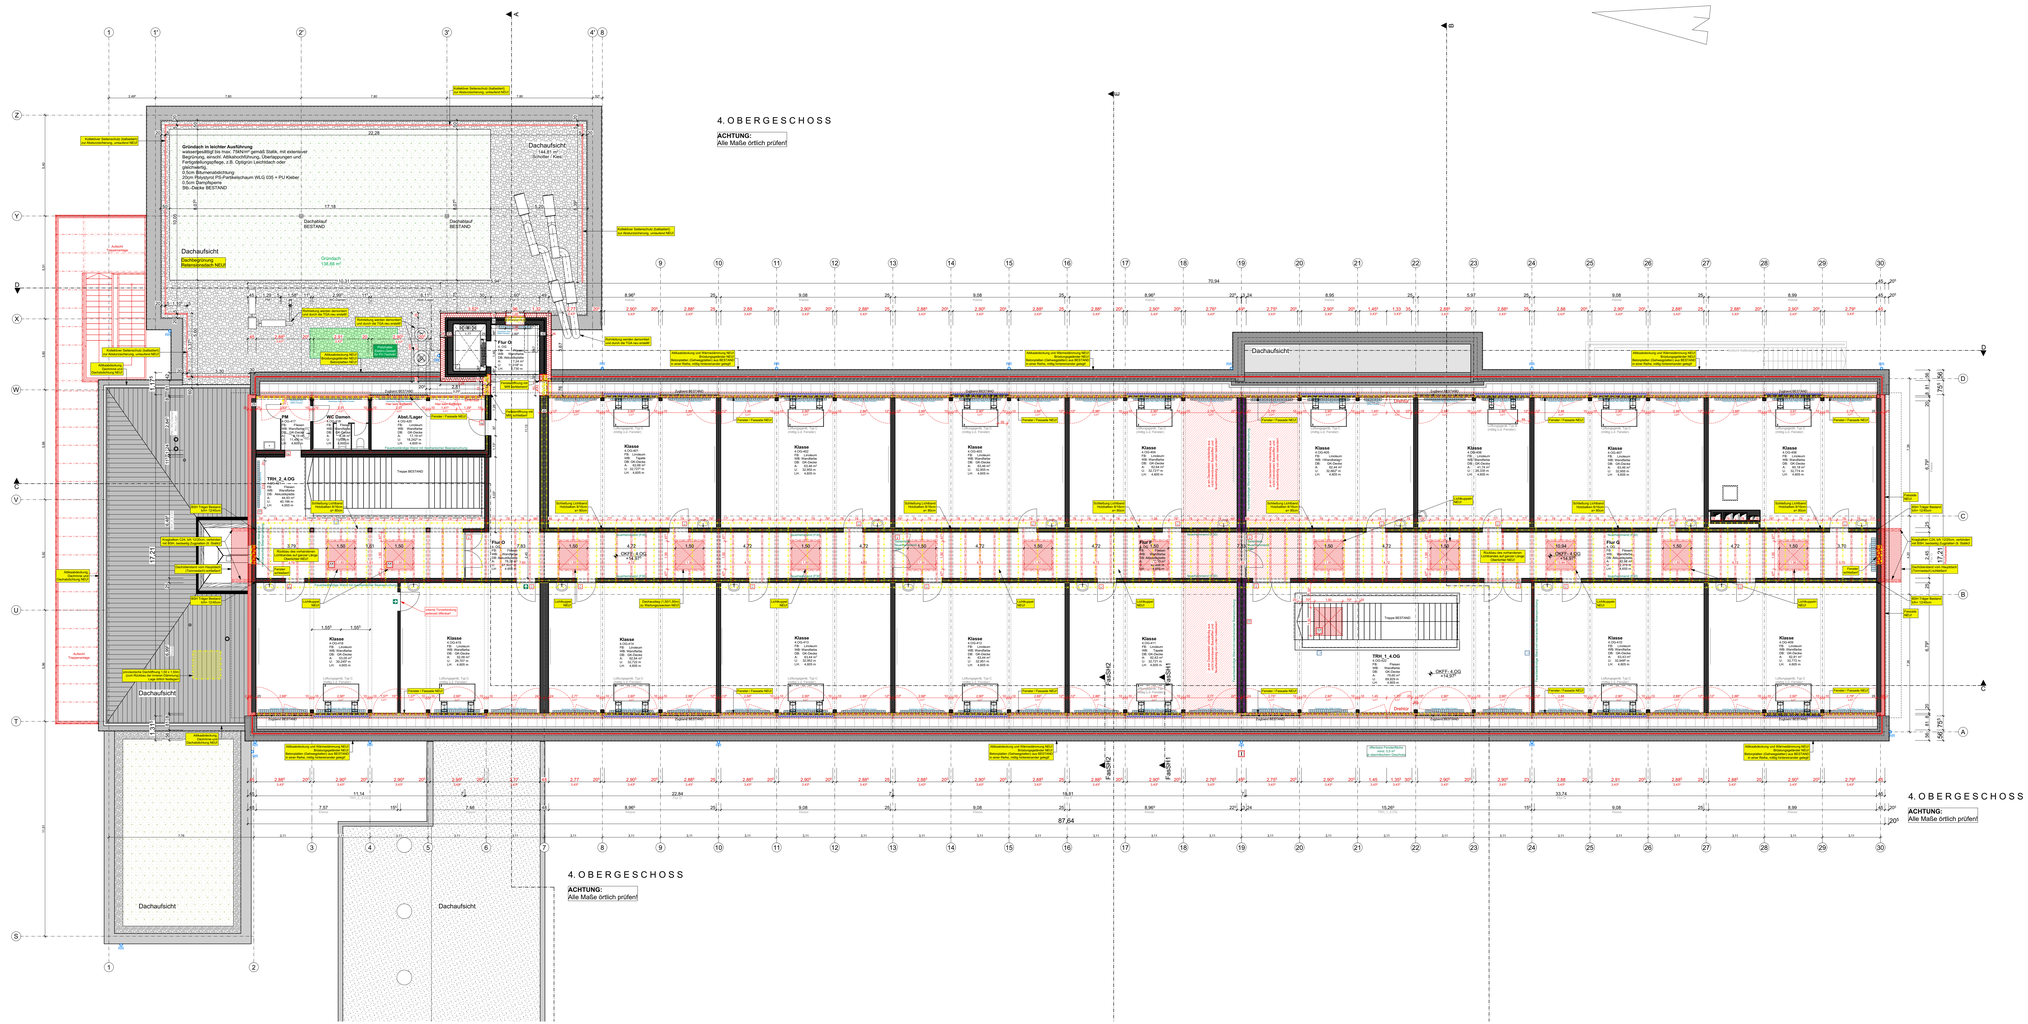



# LEGENDE:

- feuerhemmend (F30)
- hochfeuerhemmend (F60)
- Gebäudeabschlusswand / Treppenraum (feuerbeständig u. zus. mech. Beanspruchung)(F90)
- hochfeuerbeständig (F120)
- Brandwand
- Abbruch / Rückbau
- GK / Abkastungen
- Feuerbeständige Tür
- Feuerlöscher
- Feuerhemmende, Rauchdichte- und Selbstschließende Tür
- Feuerhemmende, Dicht- und Selbstschließende Tür
- Rauchdicht- und Selbstschließende Tür
- Dicht- und Selbstschließende Tür
- Dichtschließende Tür
- Feuerhemmende Verglasung
- Feuerbeständige Verglasung
- Löschwasser-Einspeisestelle, Trockene Steigleitung
- Entnahmestelle, Trockene Steigleitung
- Rauch- und Wärmeabzugsvorrichtung
- Rauch- und Wärmeabzugsvorrichtung, Bedienstelle
- Lage der Brandabschnittstrennung

| Index | Datum | Name | Art der Änderung |
|---|---|---|---|

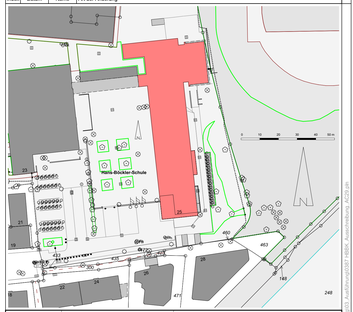


| | | |
|---|---|---|
| 0387 | P-11226 | AUSFÜHRUNG |
| Standortnummer | Projektnummer | Planphase |

| | |
|---|---|
| B/A | 4.OBERGESCHOSS |
| Planart/Bauteil | Planinhalt |
| 1:100, 1:1000 | 22.10.2026 |
| Maßstab | Erstellung / Index |

0387-A-05-G_4.Obergeschoss_2026-100-
Planbezeichnung

0387 HBBK_Ausschreibung_AC29.pln
Projektdatei

| | |
|---|---|
| Zeichnung | Architektur und Projektsteuerung |
| Zeichnung | Bauen im Bestand |
| Projektleitung | Fachstellenleitung / Abteilungsleitung |
| Amtsleitung | |

STADT MÜNSTER
Amt für Immobilienmanagement

Energetische Sanierung Hans-Böckler-Berufskolleg

Hoffschultestraße 25
48155 Münster

Blattgröße: 1.370/594 - Druckdatum: 22.10.2026
Diese Zeichnung ist urheberrechtlich geschützt. Jede Verwendung, Vervielfältigung oder Weitergabe bedarf der vorherigen Zustimmung des Urhebers.