


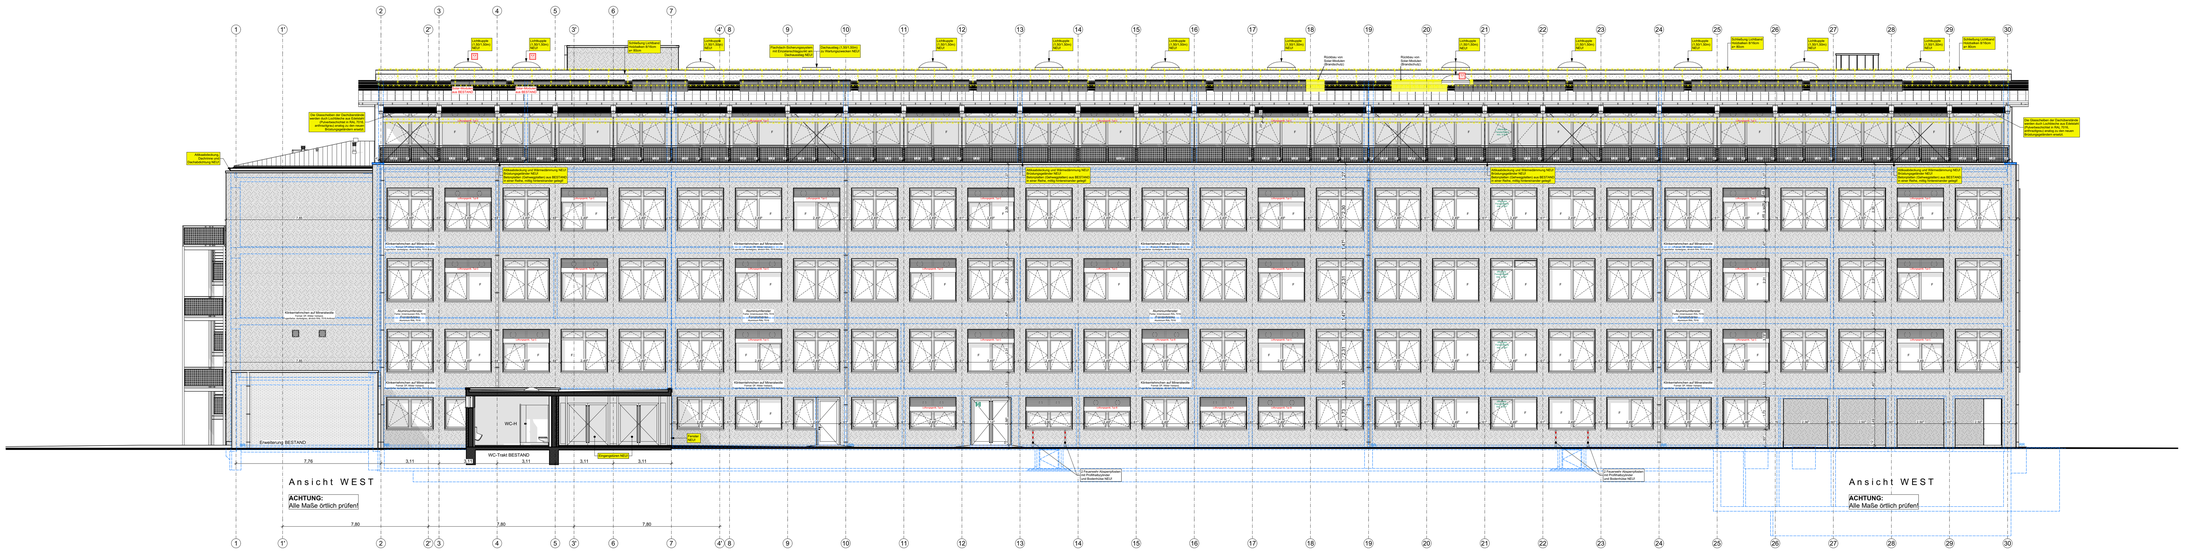


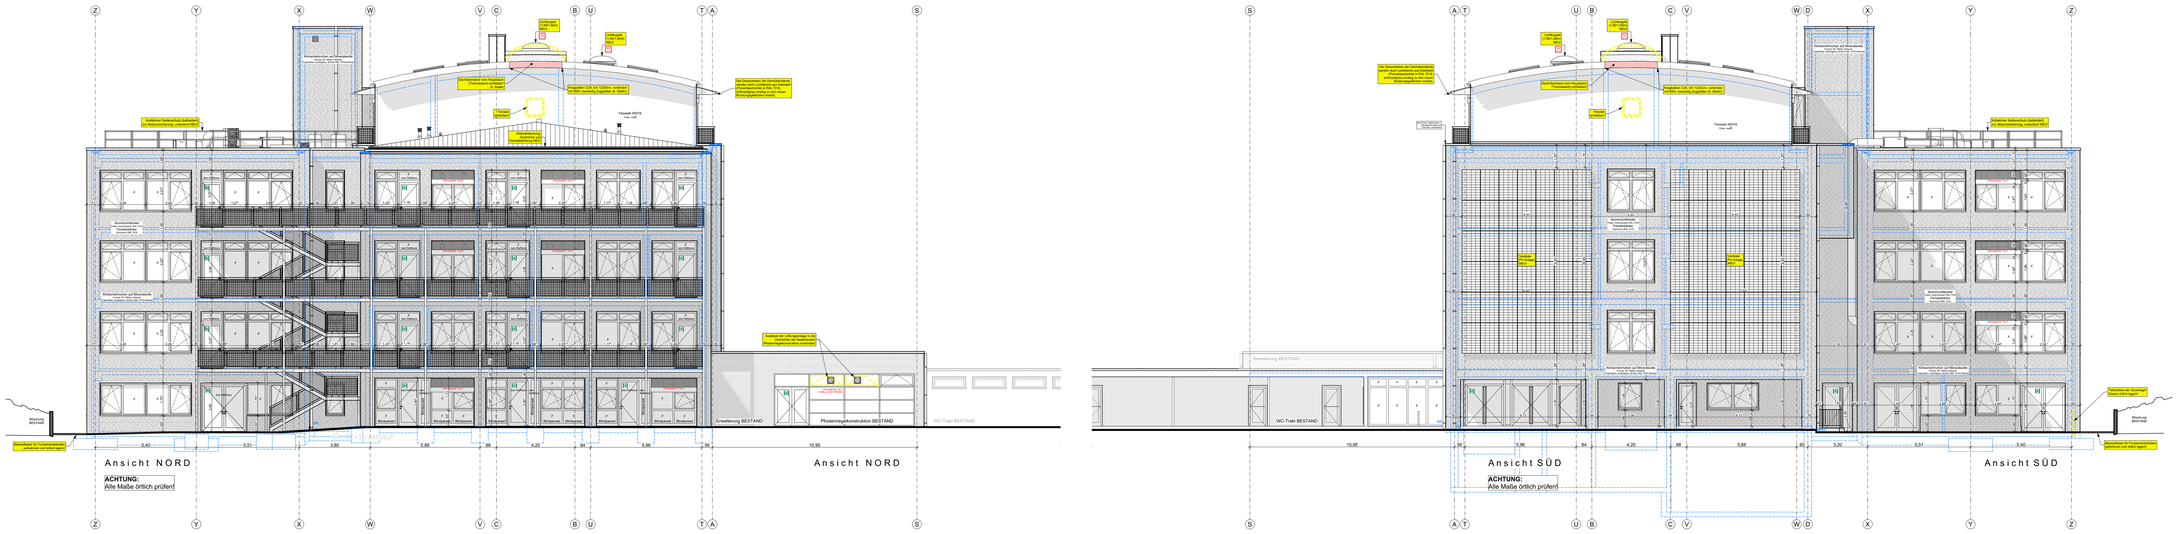

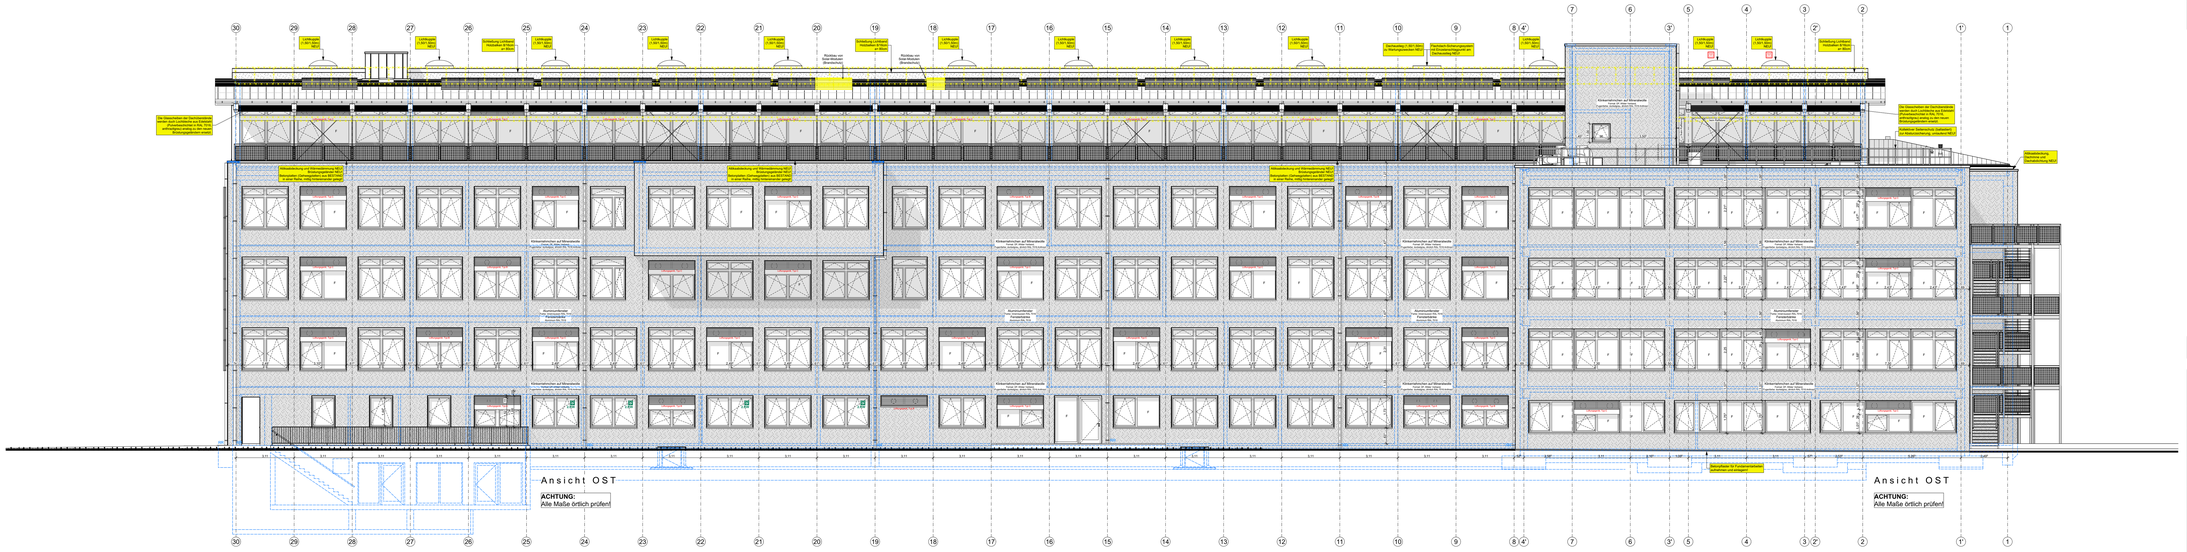

LEGENDE:

- feuerhemmend (F30)
- hochfeuerhemmend (F60)
- Gebäudeabschlusswand/ Treppenraum (feuerbeständig u. zus. mech. Beanspruchung)(F90)
- hochfeuerbeständig (F120)
- Brandwand
- Abbruch / Rückbau
- GK / Abkastungen
- Feuerbeständige Tür
- Feuerlöscher
- Feuerhemmende, Rauchdichte- und Selbstschließende Tür
- Feuerhemmende, Dicht- und Selbstschließende Tür
- Rauchdicht- und Selbstschließende Tür
- Dicht- und Selbstschließende Tür
- Dichtschließende Tür
- Feuerhemmende Verglasung
- Feuerbeständige Verglasung
- Löschwasser-Einspeisestelle, Trockene Steigleitung
- Entnahmestelle, Trockene Steigleitung
- Rauch- und Wärmeabzugsvorrichtung
- Rauch- und Wärmeabzugsvorrichtung, Bedienstelle
- Lage der Brandabschnittstrennung

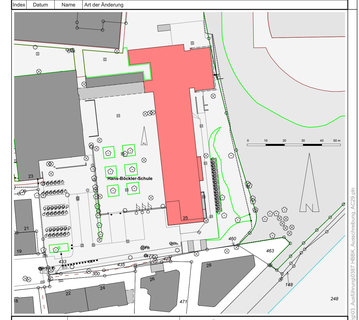

Index	Datum	Name	Art der Änderung

0387	P-11226	AUSFÜHRUNG
Standortnummer	Projektnummer	Planphase

B/A	ANSICHTEN	Planmaßstab
Plan/art/Bauteil	Planinhalt	
1:1000, 1:100	22.10.2026	
Maßstab,	Erstellung / Index	
0387-A-07-AN_Ansichten_2026-100-		
Planbezeichnung		
0387 HBBK_Ausschreibung_AC29.pln		
Projektdatei		
Zeichnung	Architektur und Projektsteuerung	
Zeichnung	Bauen im Bestand	
Projektleitung	Fachstellenleitung / Abteilungsleitung	
Amtsleitung		

STADT MÜNSTER
Amt für Immobilienmanagement

Energetische Sanierung Hans-Böckler-Berufskolleg

Hoffschultestraße 25
48155 Münster

Blattgröße: 1.DIN (ISO) - Druckdatum: 22.10.2026

© Stadt Münster