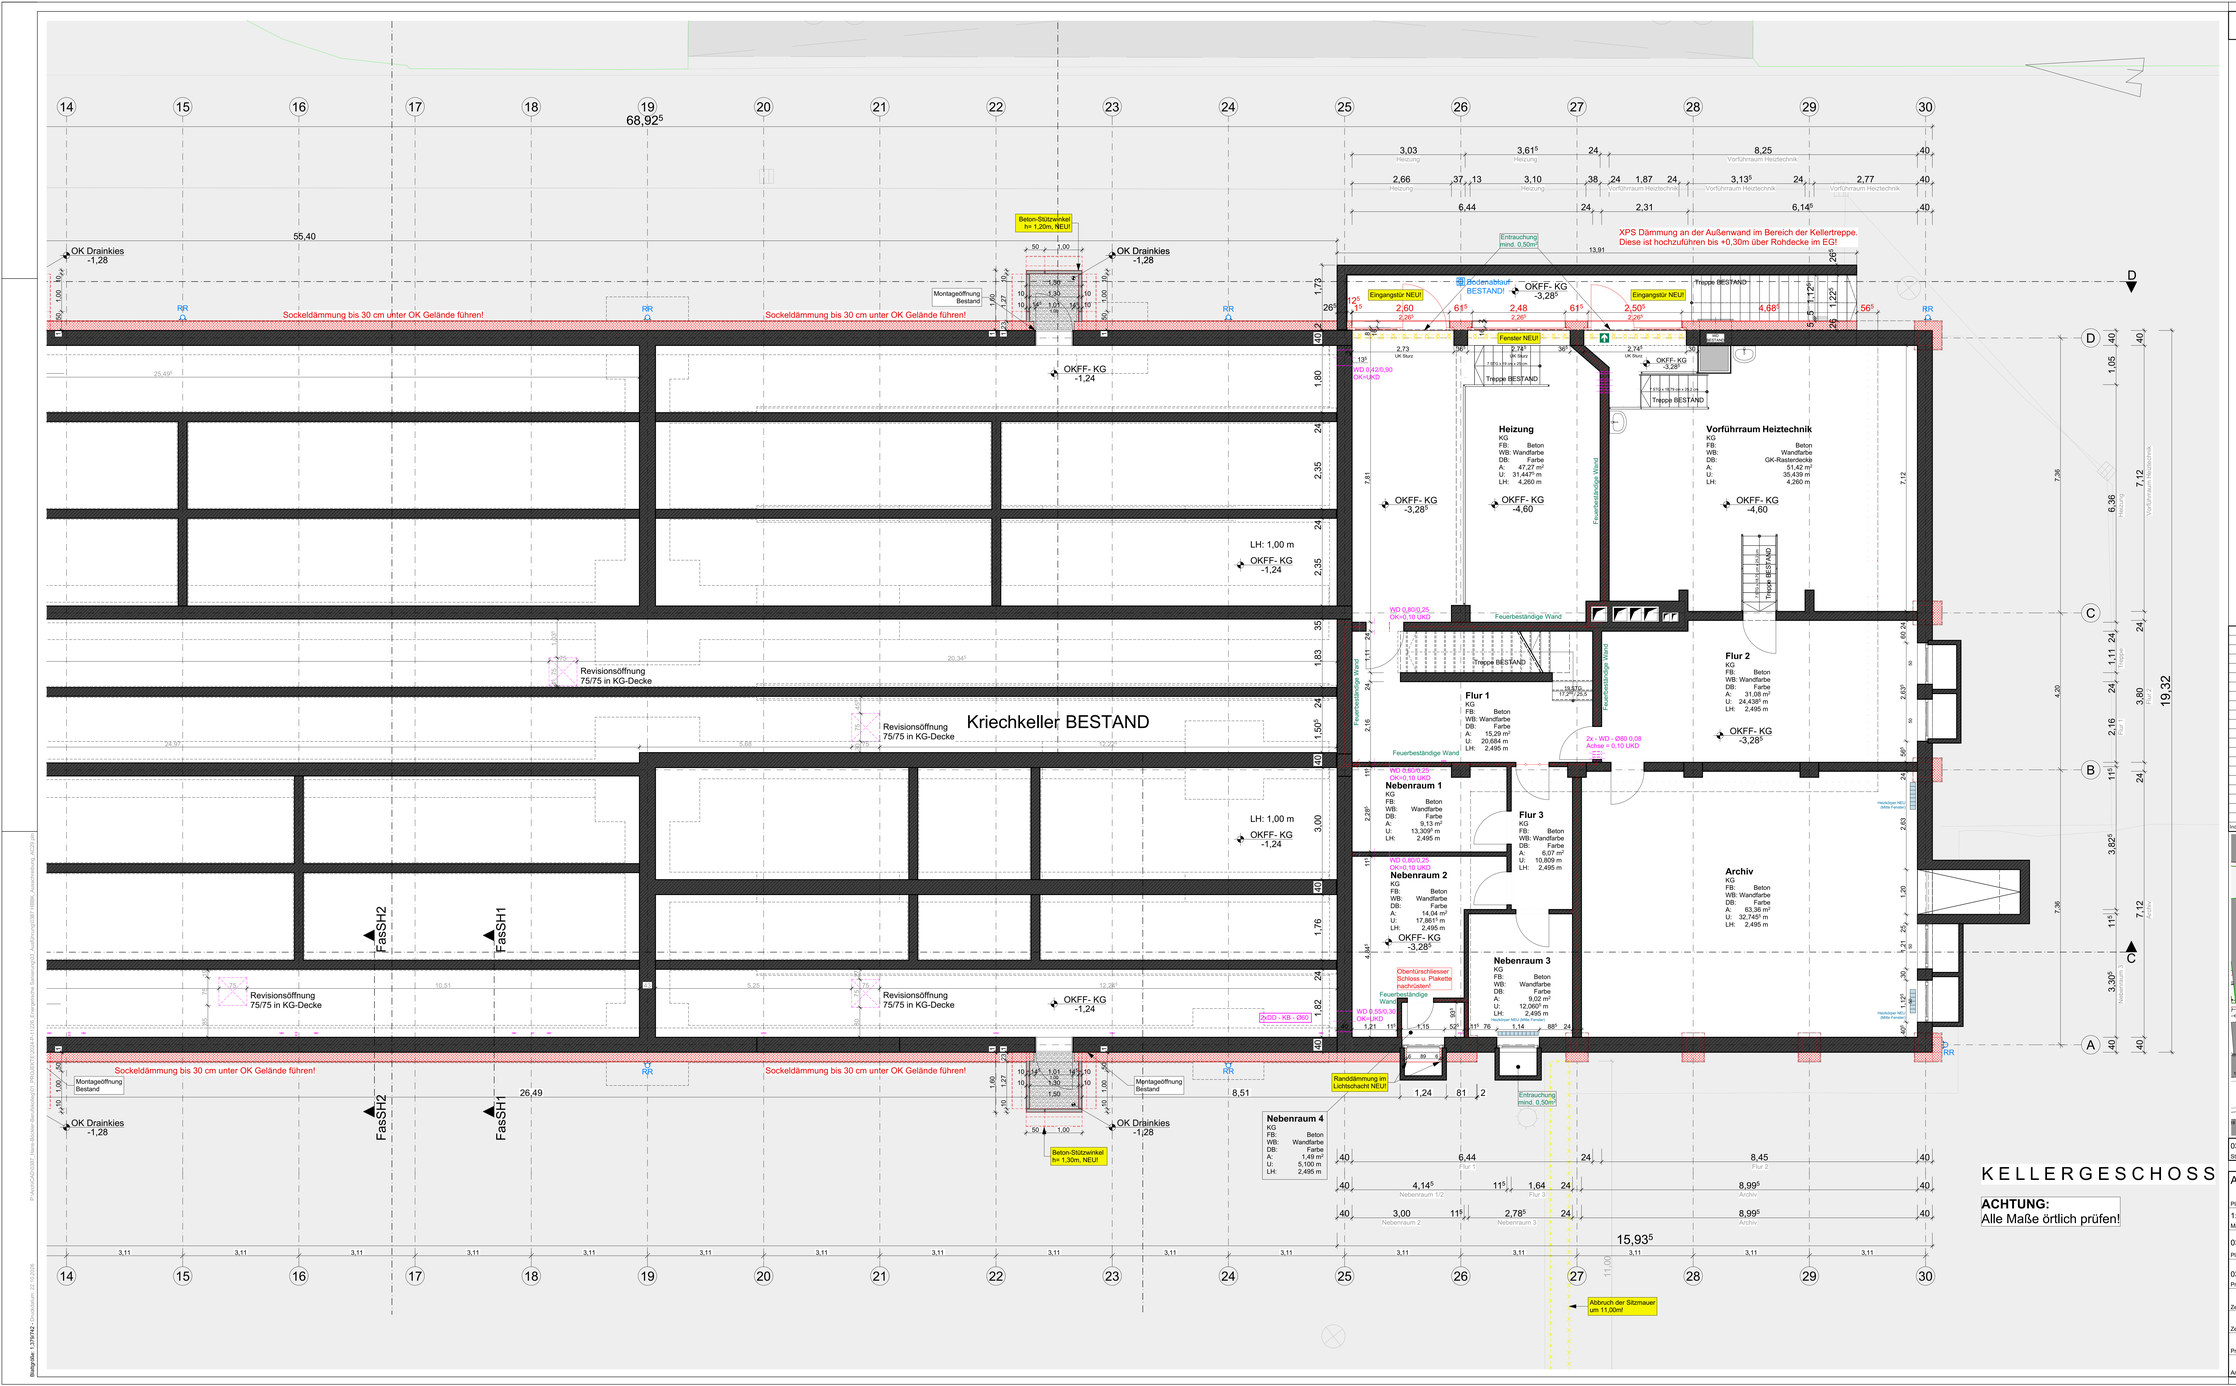


LEGENDE:

- Feuerhemmend (F30)
- hochfeuerhemmend (F60)
- Gebäudeabschlusswand/ Treppenraum (feuerbeständig u. zus. mech. Beanspruchung)(F90)
- hochfeuerbeständig (F120)
- Brandwand
- Feuerbeständige Tür
- Feuerhemmende, Rauchdichte- und Selbstschließende Tür
- Feuerhemmende, Dicht- und Selbstschließende Tür
- Rauchdicht- und Selbstschließende Tür
- Dicht- und Selbstschließende Tür
- Dortschließende Tür
- Feuerhemmende Verglasung
- Feuerbeständige Verglasung
- Löschwasser-Einspeisestelle, Trockene Steigleitung
- Entnahmestelle, Trockene Steigleitung
- Rauch- und Wärmeabzugsvorrichtung
- Rauch- und Wärmeabzugsvorrichtung, Bedienstelle
- Lage der Brandabschnittstrennung
- Abbruch / Rückbau
- GK / Abkantungen

KELLERGESCHOSS

ACHTUNG:
Alle Maße örtlich prüfen!

Index	Datum	Name	Art der Änderung

0387	P-11226	AUSFÜHRUNG
Standortnummer	Projektnummer	Planphase

A/G-01	KELLERGESCHOSS (rechts)	
Plenart/Bauteil	Planinhalt	
1:1000, 1:50	22.10.2026	
Maßstab	Erstellung	Index

0387-A-00_Kellergeschoss_rechts_2026-50-
Planbezeichnung

0387 HBBK_Ausschreibung_AC29.pln
Projektdatei

Zeichnung	Architektur und Projektsteuerung
Zeichnung	Bauen im Bestand
Projektleitung	Fachstellenleitung / Abteilungsleitung
Amtsleitung	

STADT MÜNSTER
Amt für Immobilienmanagement

Energetische Sanierung Hans-Böckler-Berufskolleg

Hoffschultestraße 25
48155 Münster

Blattgröße: 1.579,742 – Druckdatum: 22.10.2026
P:\Archiv\2026\387_Hans-Böckler-Berufskolleg\01_PROJEKTE\2024-P-11226_Energetische Sanierung\03_Ausführung\03.01_HBBK_Ausschreibung_AC29.pln