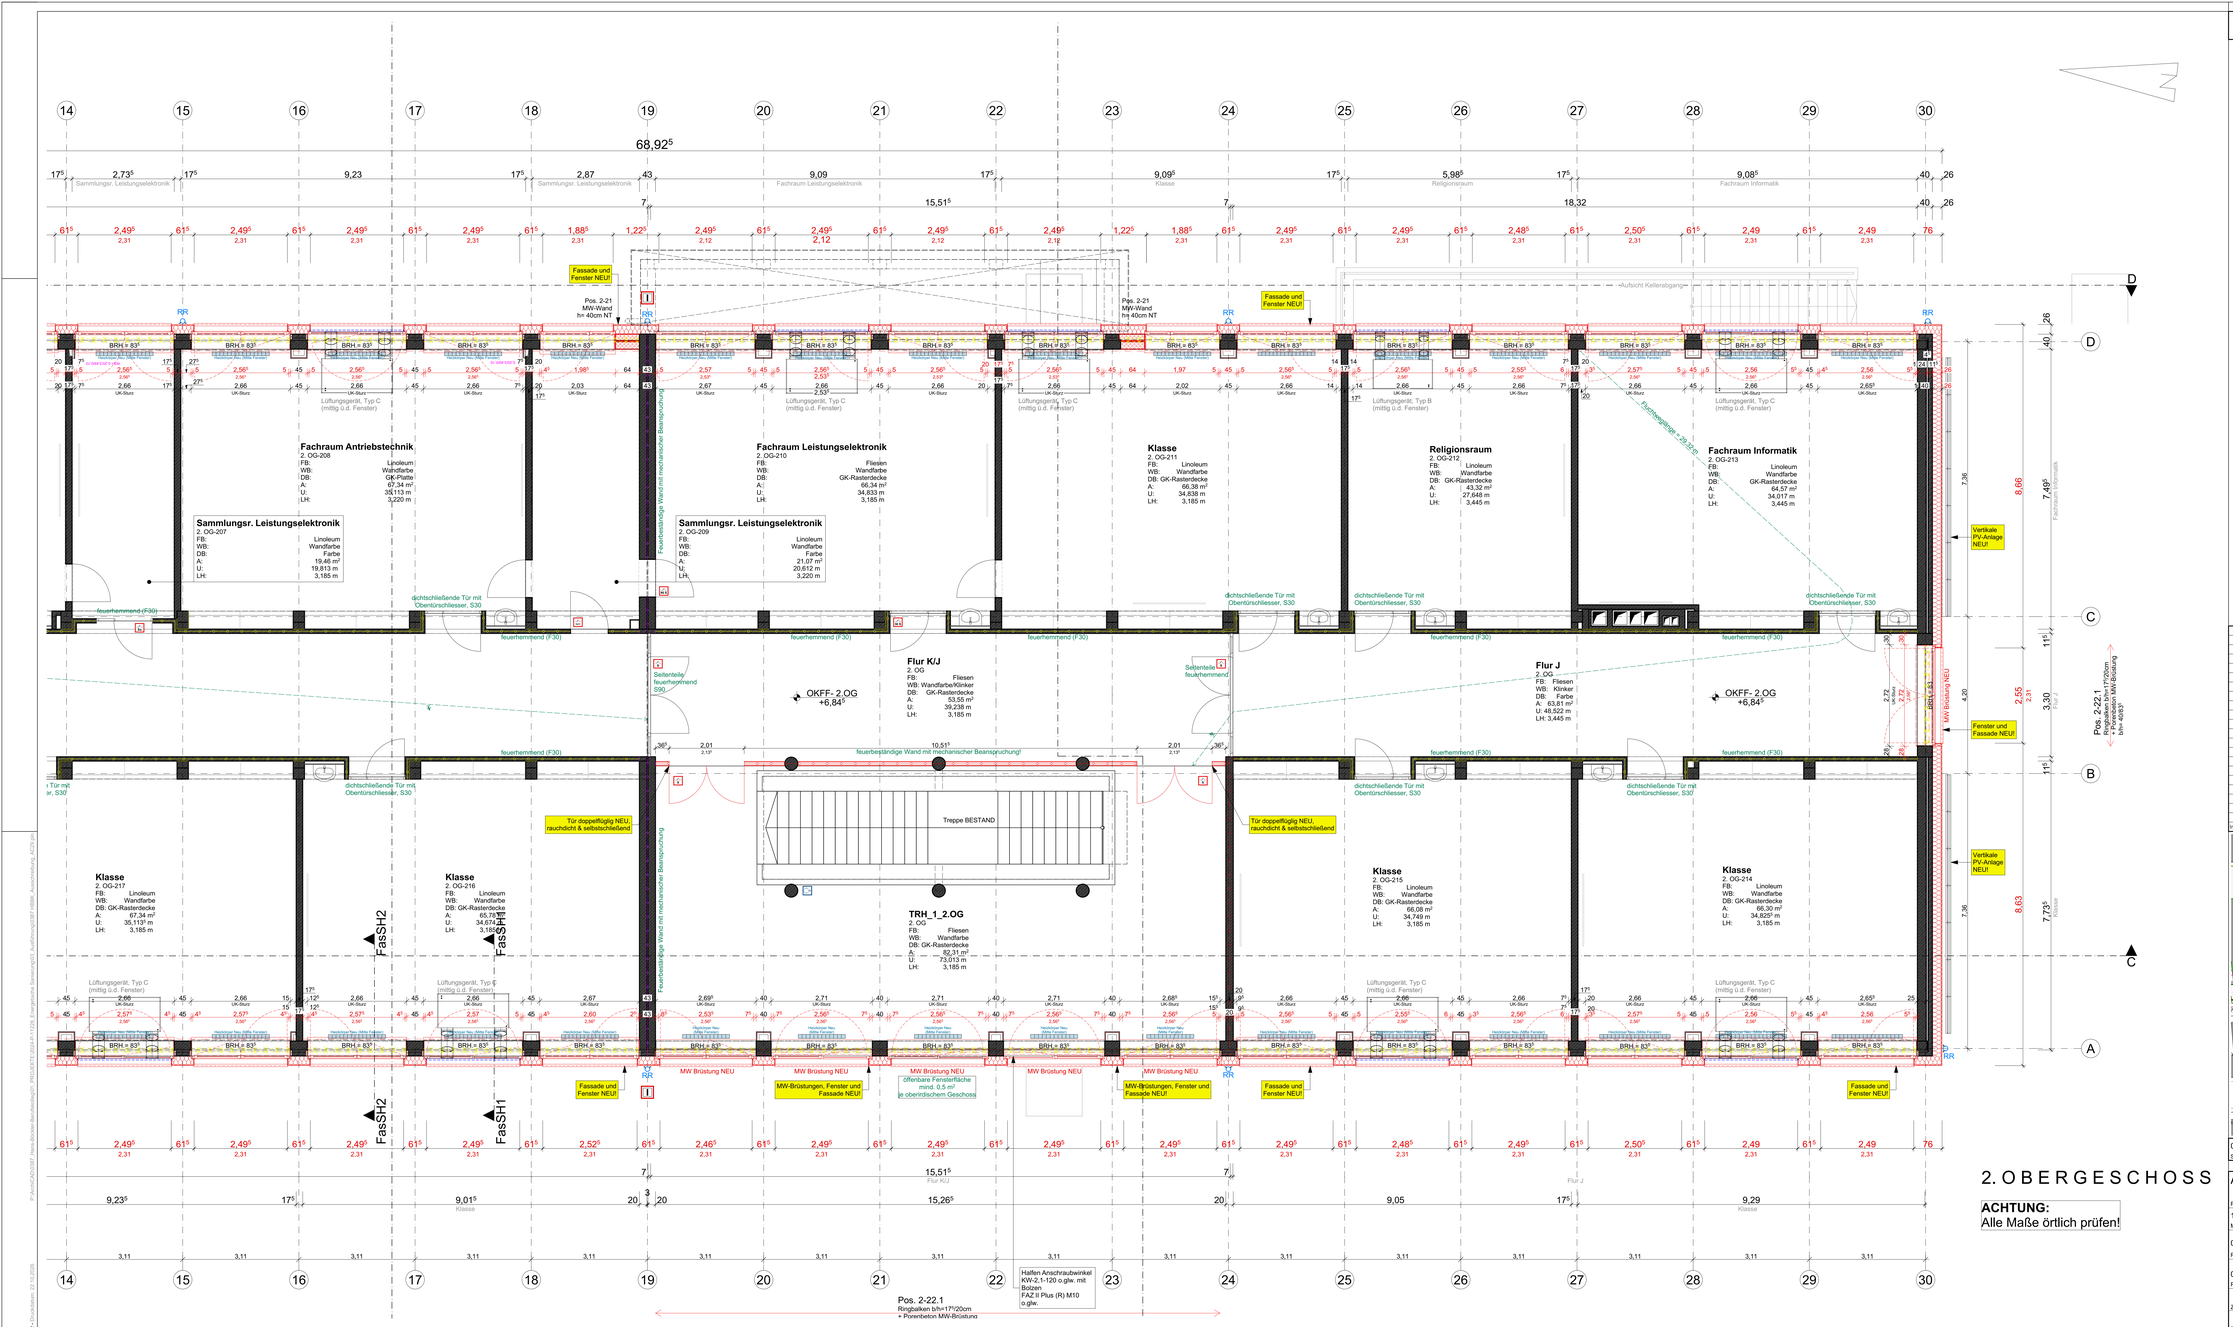

Fachraum Antriebstechnik
2. OG-208
FB: Linoleum
WB: Wandfarbe
DB: GK-Platte
A: 67,34 m²
U: 35,113 m
LH: 3,220 m
Sammlungsr. Leistungselektronik
2. OG-207
FB: Linoleum
WB: Wandfarbe
DB: Farbe
A: 19,46 m²
U: 19,813 m
LH: 3,185 m
Fachraum Leistungselektronik
2. OG-210
FB: Fliesen
WB: Wandfarbe
DB: GK-Rasterdecke
A: 66,34 m²
U: 34,833 m
LH: 3,185 m
Sammlungsr. Leistungselektronik
2. OG-209
FB: Linoleum
WB: Wandfarbe
DB: Farbe
A: 21,07 m²
U: 20,612 m
LH: 3,220 m
Klasse
2. OG-211
FB: Linoleum
WB: Wandfarbe
DB: GK-Rasterdecke
A: 66,38 m²
U: 34,838 m
LH: 3,185 m
Religionsraum
2. OG-212
FB: Linoleum
WB: Wandfarbe
DB: GK-Rasterdecke
A: 43,32 m²
U: 27,648 m
LH: 3,445 m
Fachraum Informatik
2. OG-213
FB: Linoleum
WB: Wandfarbe
DB: GK-Rasterdecke
A: 64,57 m²
U: 34,017 m
LH: 3,445 m
Flur K/J
2. OG
FB: Fliesen
WB: Wandfarbe/Klinker
DB: GK-Rasterdecke
A: 53,55 m²
U: 39,238 m
LH: 3,185 m
Flur J
2. OG
FB: Fliesen
WB: Klinker
DB: Farbe
A: 63,81 m²
U: 48,522 m
LH: 3,445 m
Klasse
2. OG-217
FB: Linoleum
WB: Wandfarbe
DB: GK-Rasterdecke
A: 67,34 m²
U: 35,113 m
LH: 3,185 m
Klasse
2. OG-216
FB: Linoleum
WB: Wandfarbe
DB: GK-Rasterdecke
A: 65,79 m²
U: 34,674 m
LH: 3,185 m
Klasse
2. OG-215
FB: Linoleum
WB: Wandfarbe
DB: GK-Rasterdecke
A: 66,08 m²
U: 34,749 m
LH: 3,185 m
Klasse
2. OG-214
FB: Linoleum
WB: Wandfarbe
DB: GK-Rasterdecke
A: 66,30 m²
U: 34,825 m
LH: 3,185 m
TRH_1_2.OG
2. OG
FB: Fliesen
WB: Wandfarbe
DB: GK-Rasterdecke
A: 82,31 m²
U: 73,013 m
LH: 3,185 m
OKFF- 2.OG +6,84
Treppe BESTAND
Fassade und Fenster NEU!
Pos. 2-21 MW-Wand hr= 40cm NT
Fassade und Fenster NEU!
Pos. 2-21 MW-Wand hr= 40cm NT
Fassade und Fenster NEU!
Vertikale PV-Anlage NEU!
Vertikale PV-Anlage NEU!
MW Brüstung NEU
Fenster und Fassade NEU!
Pos. 2-22.1 Ringbalken b/h=17/20cm Projektbezogen MW-Brüstung b/h= 40/83
Tür doppelflüglig NEU, rauchdicht & selbstschließend
Tür doppelflüglig NEU, rauchdicht & selbstschließend
MW Brüstung NEU
MW Brüstung NEU
MW Brüstung NEU
MW Brüstung NEU
MW Brüstung NEU
MW-Brüstungen, Fenster und Fassade NEU!
MW-Brüstungen, Fenster und Fassade NEU!
offenbare Fensterfläche mind. 0,5 m² je oberirdischem Geschoss
Fassade und Fenster NEU!
Fassade und Fenster NEU!
Fassade und Fenster NEU!
Halfen Anschraubwinkel KW-2,1-120 o.glw. mit Bolzen FAZ II Plus (R) M10 o.glw.
Pos. 2-22.1 Ringbalken b/h=17/20cm + Porenbeton MW-Brüstung
Pos. 2-22.1 Ringbalken b/h=17/20cm
Fachraum Informatik
Fachraum Leistungselektronik
Fachraum Leistungselektronik
Klasse
Religionsraum
Fachraum Informatik
Sammlungsr. Leistungselektronik
Sammlungsr. Leistungselektronik
Klasse
Klasse
Klasse
Klasse
Flur K/J
Flur J