



DACHAUFSICHT

ACHTUNG:
Alle Maße örtlich prüfen!

LEGENDE:

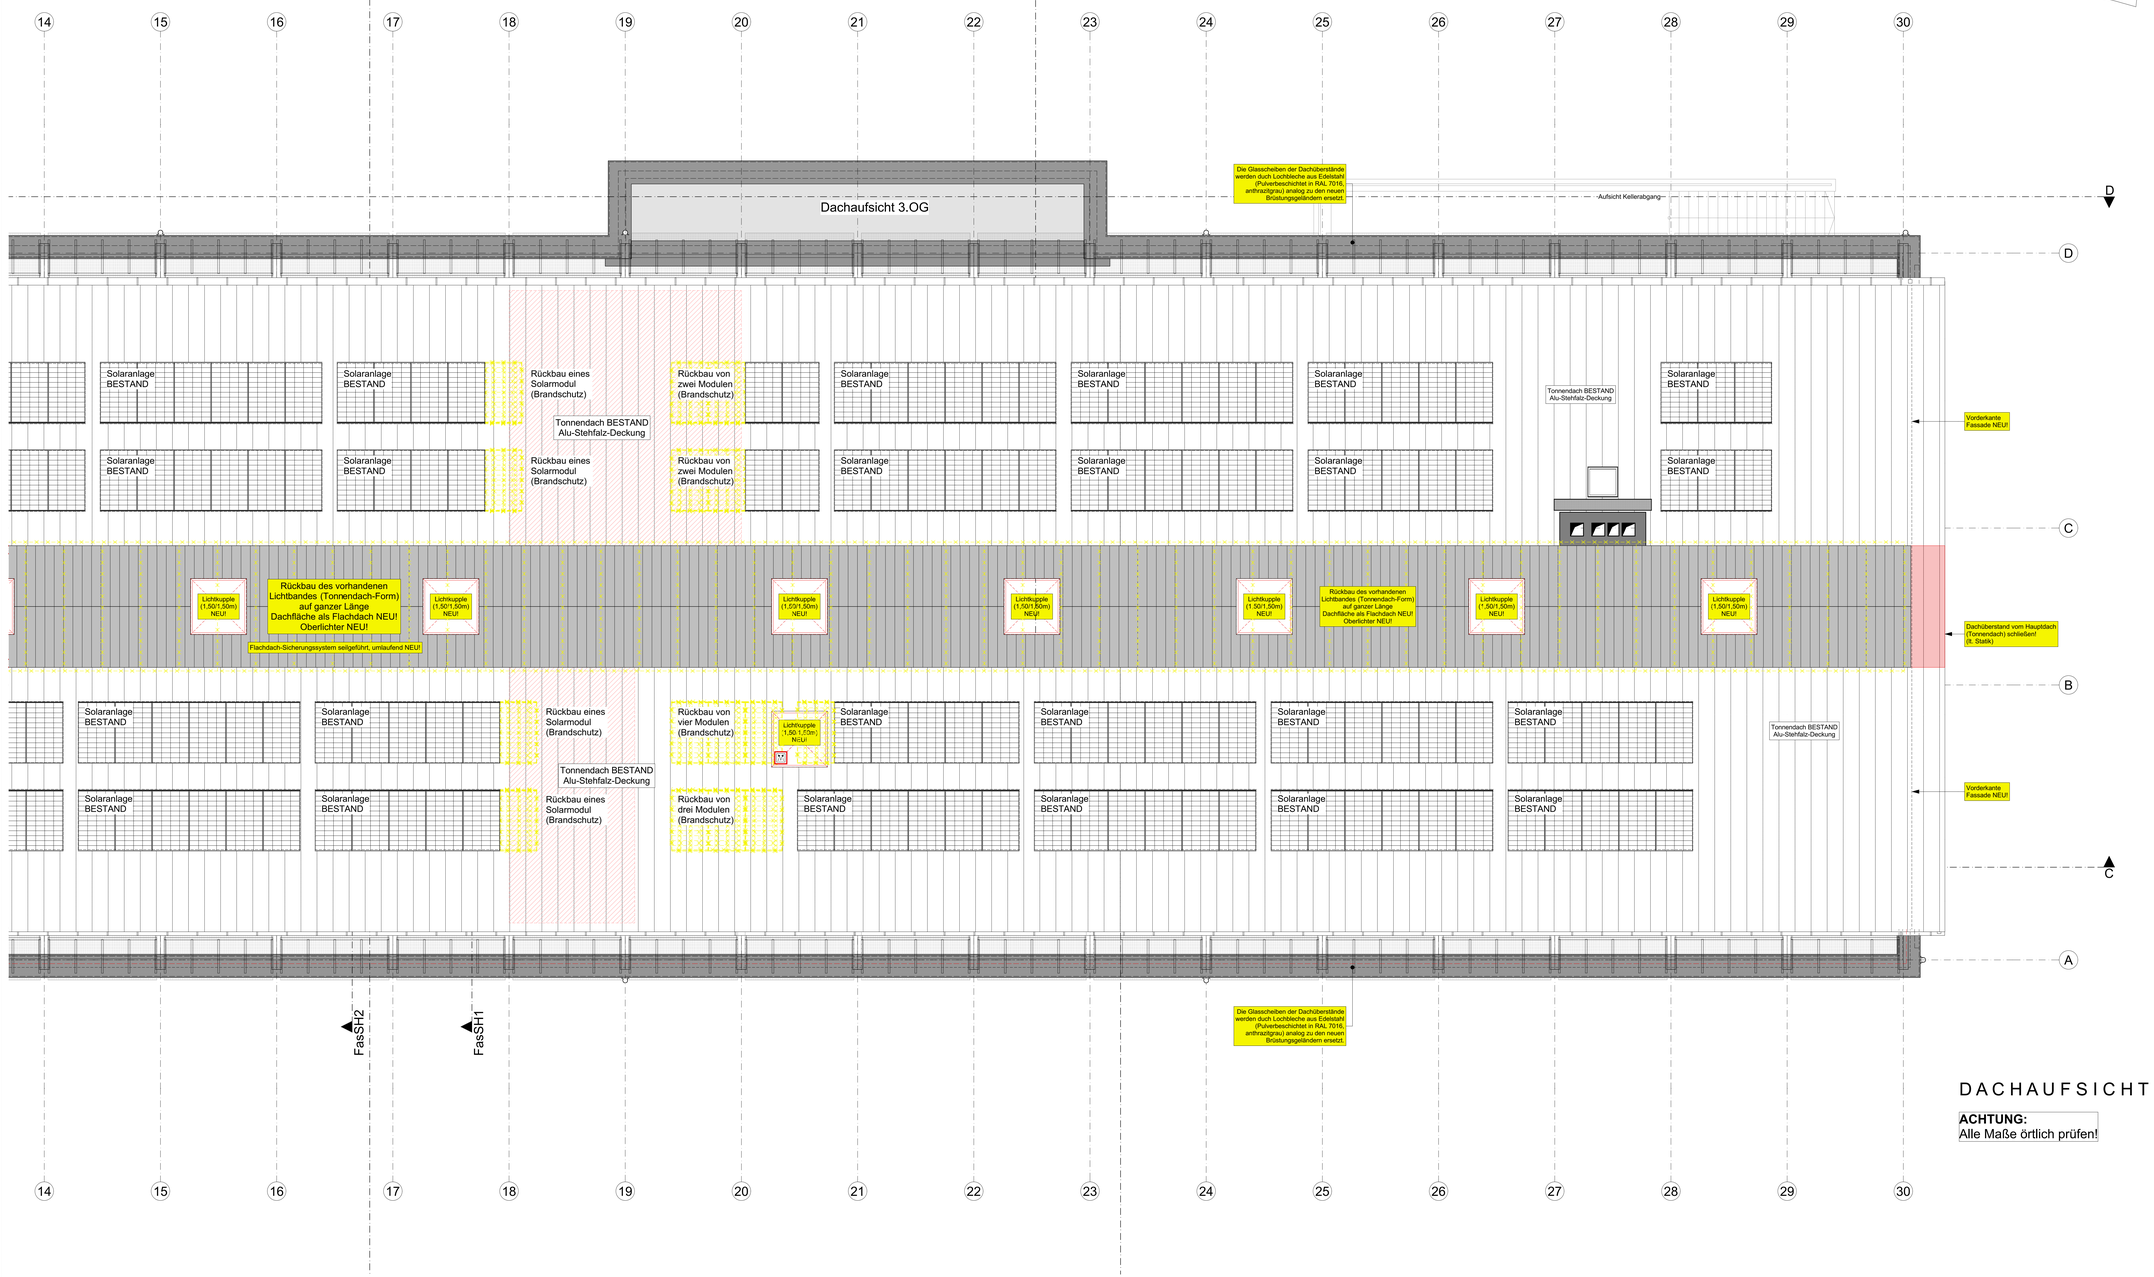

Index	Datum	Name	Art der Änderung

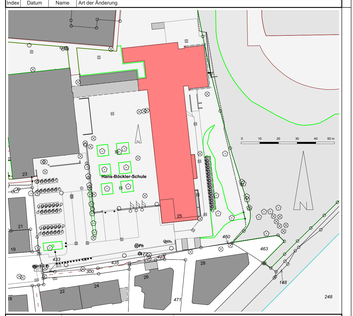

0387 Standortnummer	P-11226 Projektnummer	AUSFÜHRUNG Planphase

A/G05a Plan#/Bauteil	DACHAUFSICHT (rechts) Planinhalt	
1:1000, 1:50 Maßstab	22.10.2026 Erstellung	Index
0387-A-05a_Dachaufsicht_rechts_2026-50- Planbezeichnung		
0387 HBBK_Ausschreibung_AC29.pln Projektdatei		
Zeichnung	Architektur und Projektsteuerung	
Zeichnung	Bauen im Bestand	
Projektleitung	Fachstellenleitung / Abteilungsleitung	
Amtsleitung		

STADT MÜNSTER
Amt für Immobilienmanagement

Energetische Sanierung Hans-Böckler-Berufskolleg

Hoffschultestraße 25
48155 Münster

Blattgröße: 1.131x742 - Druckdatum: 22.10.2026
P:\Projekte\2026\07_Hans-Böckler-Berufskolleg\07_PROJEKTDOKU\4-7 HBBK_Ausschreibung_AC29.pln