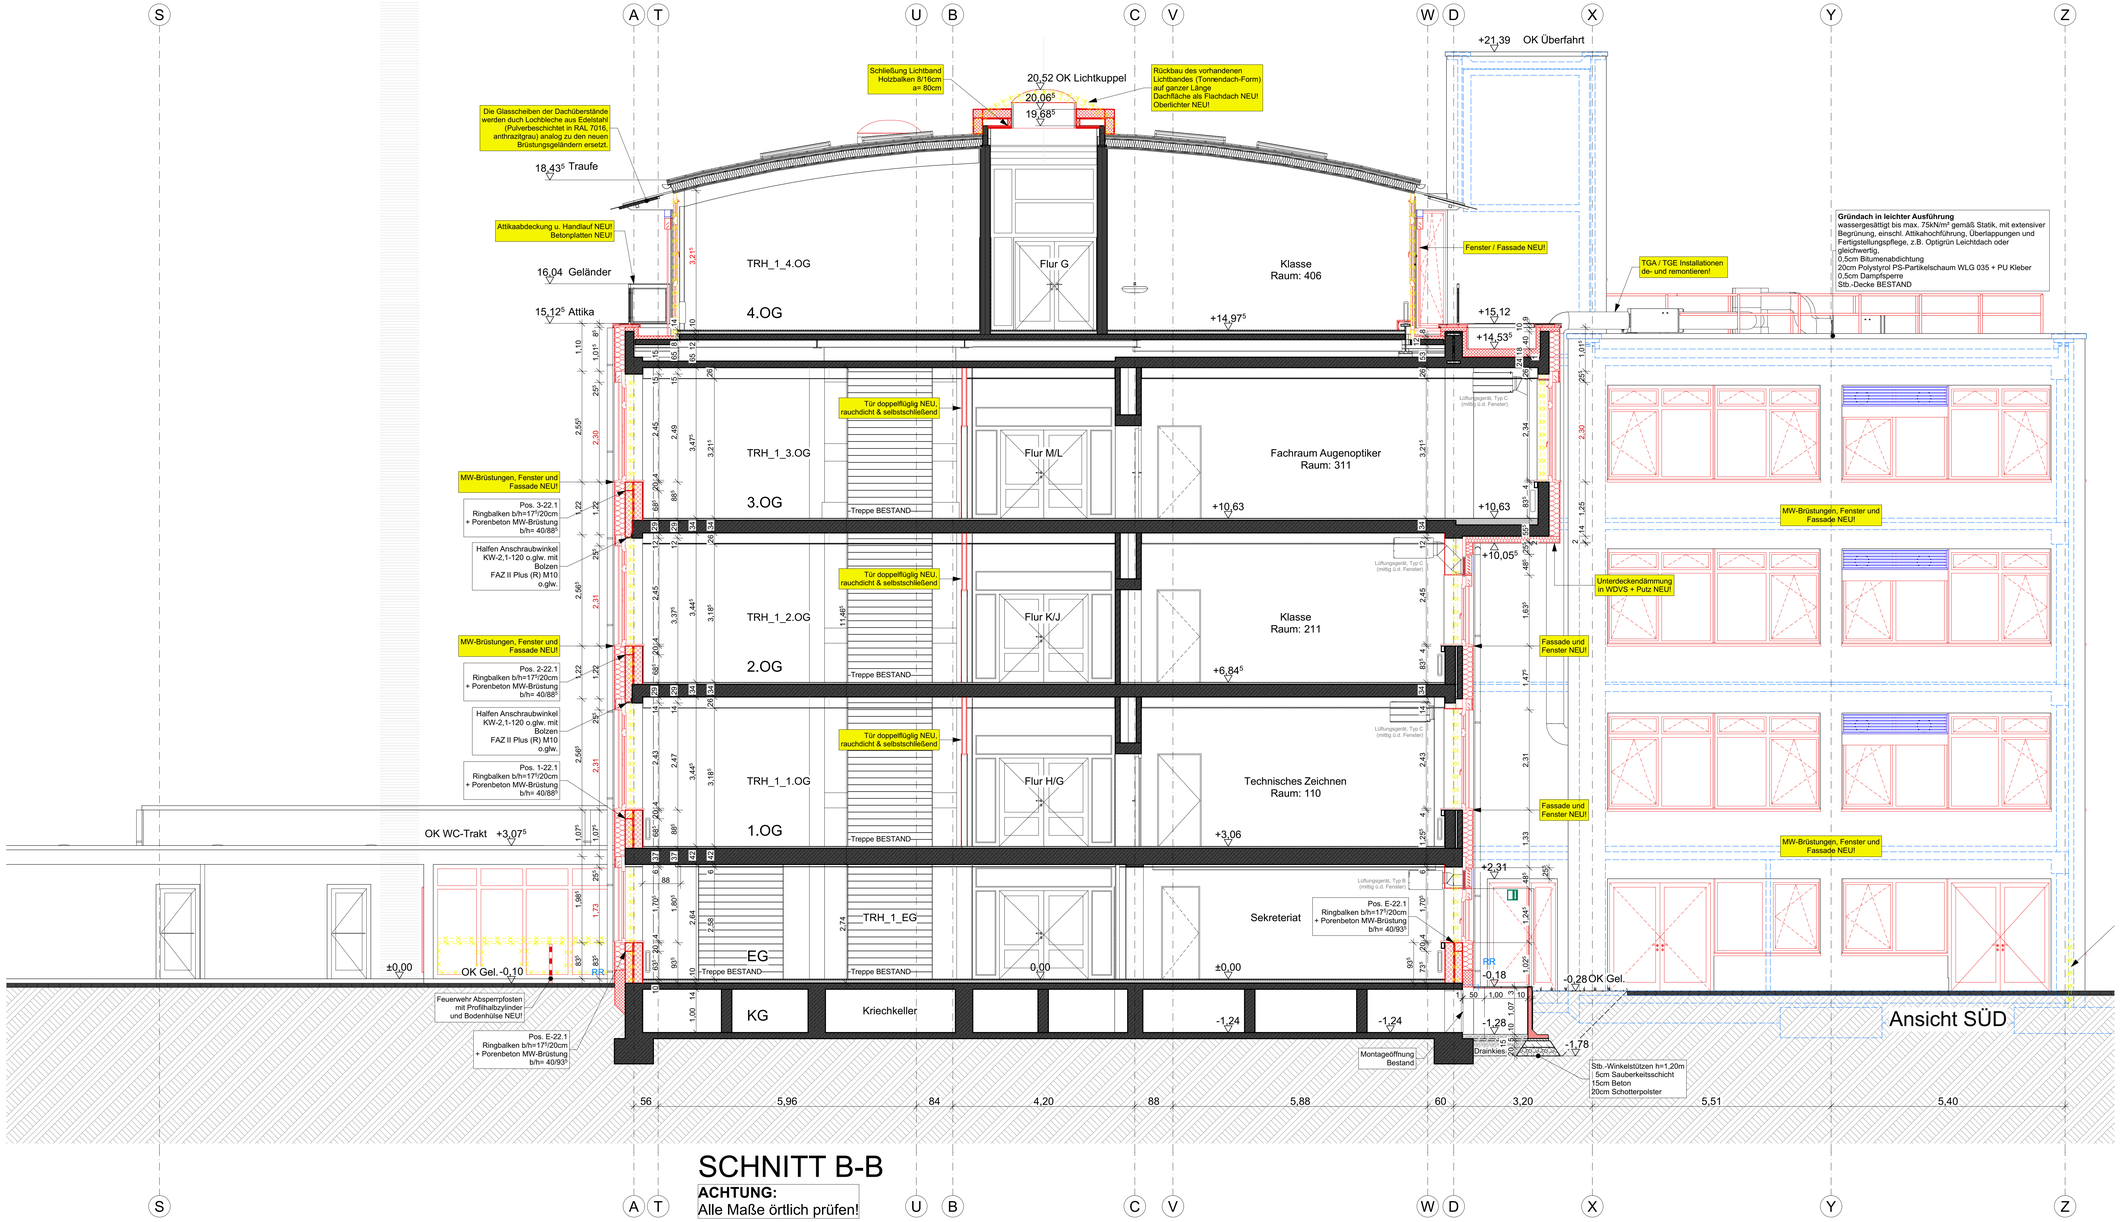



SCHNITT B-B

ACHTUNG:
Alle Maße örtlich prüfen!

LEGENDE:

- feuerhemmend (F30)
- hochfeuerhemmend (F60)
- Gebäudeabschlusswand/ Treppenraum (feuerbeständig u. zus. mech. Beanspruchung)(F90)
- hochfeuerbeständig (F120)
- Brandwand
- Abbruch / Rückbau
- GK / Abkastungen
- Feuerbeständige Tür
- Feuerlöscher
- Feuerhemmende, Rauchdichte- und Selbstschließende Tür
- Feuerhemmende, Dicht- und Selbstschließende Tür
- Rauchdicht- und Selbstschließende Tür
- Dicht- und Selbstschließende Tür
- Dichtschließende Tür
- Feuerhemmende Verglasung
- Feuerbeständige Verglasung
- Löschwasser-Einspeisestelle, Trockene Steigleitung
- Entnahmestelle, Trockene Steigleitung
- Rauch- und Wärmeabzugseinrichtung
- Rauch- und Wärmeabzugseinrichtung, Bedienstelle
- Lage der Brandabschnittstrennung

Index	Datum	Name	Art der Änderung

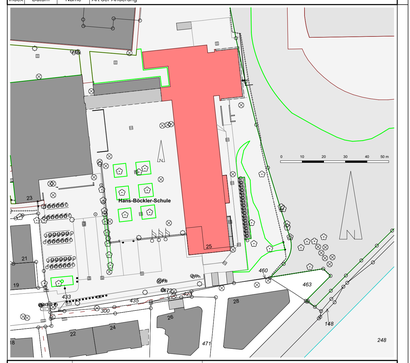

0387	P-11226	AUSFÜHRUNG
Standortnummer	Projektnummer	Planphase

A/S02	SCHNITT B-B	
Planart/Bauteil	Planinhalt	
1:50	22.10.2026	
Maßstab	Erstellung	Index

0387-A-07_Schnitt B-B_2026-50-
Planbezeichnung

0387 HBBK_Ausschreibung_AC29.pln
Projektdatei

Zeichnung	Architektur und Projektsteuerung
Zeichnung	Bauen im Bestand
Projektleitung	Fachstellenleitung / Abteilungsleitung
Amtsleitung	

STADT MÜNSTER
Amt für Immobilienmanagement

Energetische Sanierung Hans-Böckler-Berufskolleg

Hoffschultestraße 25
48155 Münster

Blattgröße: 1.189/594 • Druckdatum: 22.10.2026
P:\Archi\CAD\0387 - Hans-Böckler-Berufskolleg\01_PROJEKTE\2026\4-11226_Energetische Sanierung\03_Ausführung\0387 HBBK_Ausschreibung_AC29.pln