
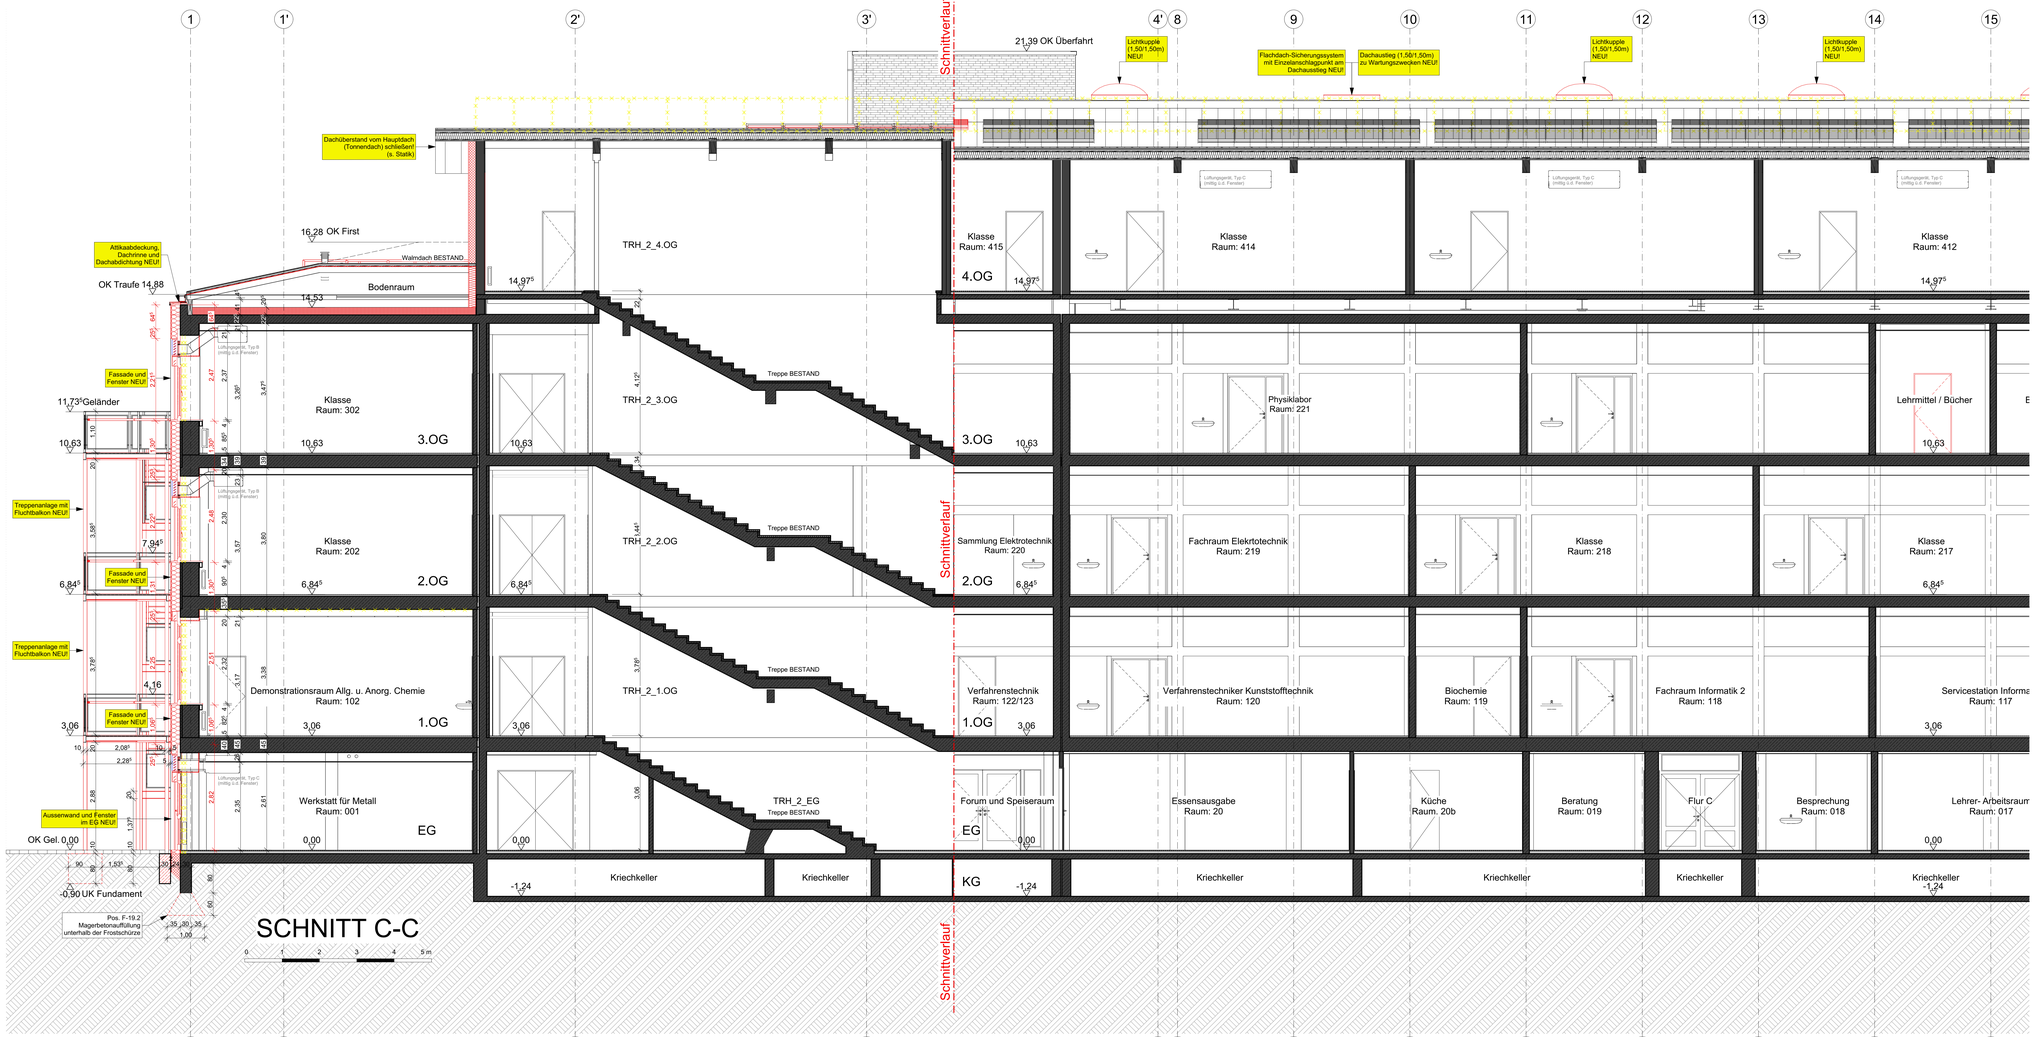


LEGENDE:

- Neuerrichtend (F30)
- hochbeanspruchte Gebäudeabschlusswand/ Treppenraum (feuerbeständig u. zus. mech. Beanspruchung) (F90)
- Neuerrichtend (F60)
- hochfeuerbeständig (F120)
- Brandwand
- Abbruch / Rückbau
- OK / Abkantungen
- Feuerbeständige Tür
- Feuerlöscher
- Feuerhemmende, Rauchdichte- und Selbstschließende Tür
- Feuerhemmende, Dicht- und Selbstschließende Tür
- Rauchdicht- und Selbstschließende Tür
- Dicht- und Selbstschließende Tür
- Dichtschließende Tür
- Feuerhemmende Verglasung
- Feuerbeständige Verglasung
- Löschwasser-Einspeisestelle, Trockene Steigleitung
- Entnahmestelle, Trockene Steigleitung
- Rauch- und Wärmeabzugsvorrichtung
- Rauch- und Wärmeabzugsvorrichtung, Bedienstelle
- Lage der Brandabschnittstrennung

Index	Datum	Name	Art der Änderung

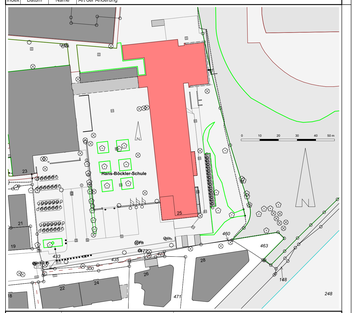

0387	P-11226	AUSFÜHRUNG
Standortnummer	Projektnummer	Planphase

A/S03	SCHNITT C-C (links)
Planart/Bauteil	Planinhalt
1:50	22.10.2026
Maßstab	Erstellung / Index
0387-A-08_Schnitt C-C_links_2026-50-	
Planbezeichnung	
0387 HBBK_Ausschreibung_AC29.pln	
Projektdatei	
Zeichnung	Architektur und Projektsteuerung
Zeichnung	Bauen im Bestand
Projektleitung	Fachstellenleitung / Abteilungsleitung
Amtsleitung	

STADT MÜNSTER
Amt für Immobilienmanagement

Energetische Sanierung Hans-Böckler-Berufskolleg

Hoffschultestraße 25
48155 Münster

Plotdatum: 22.10.2026 | Plotmaßstab: 1:50 | Benutzer: ... | Pfad: ...\0387-A-08_Schnitt C-C_links_2026-50-.pln | Projektdatei: 0387 HBBK_Ausschreibung_AC29.pln