
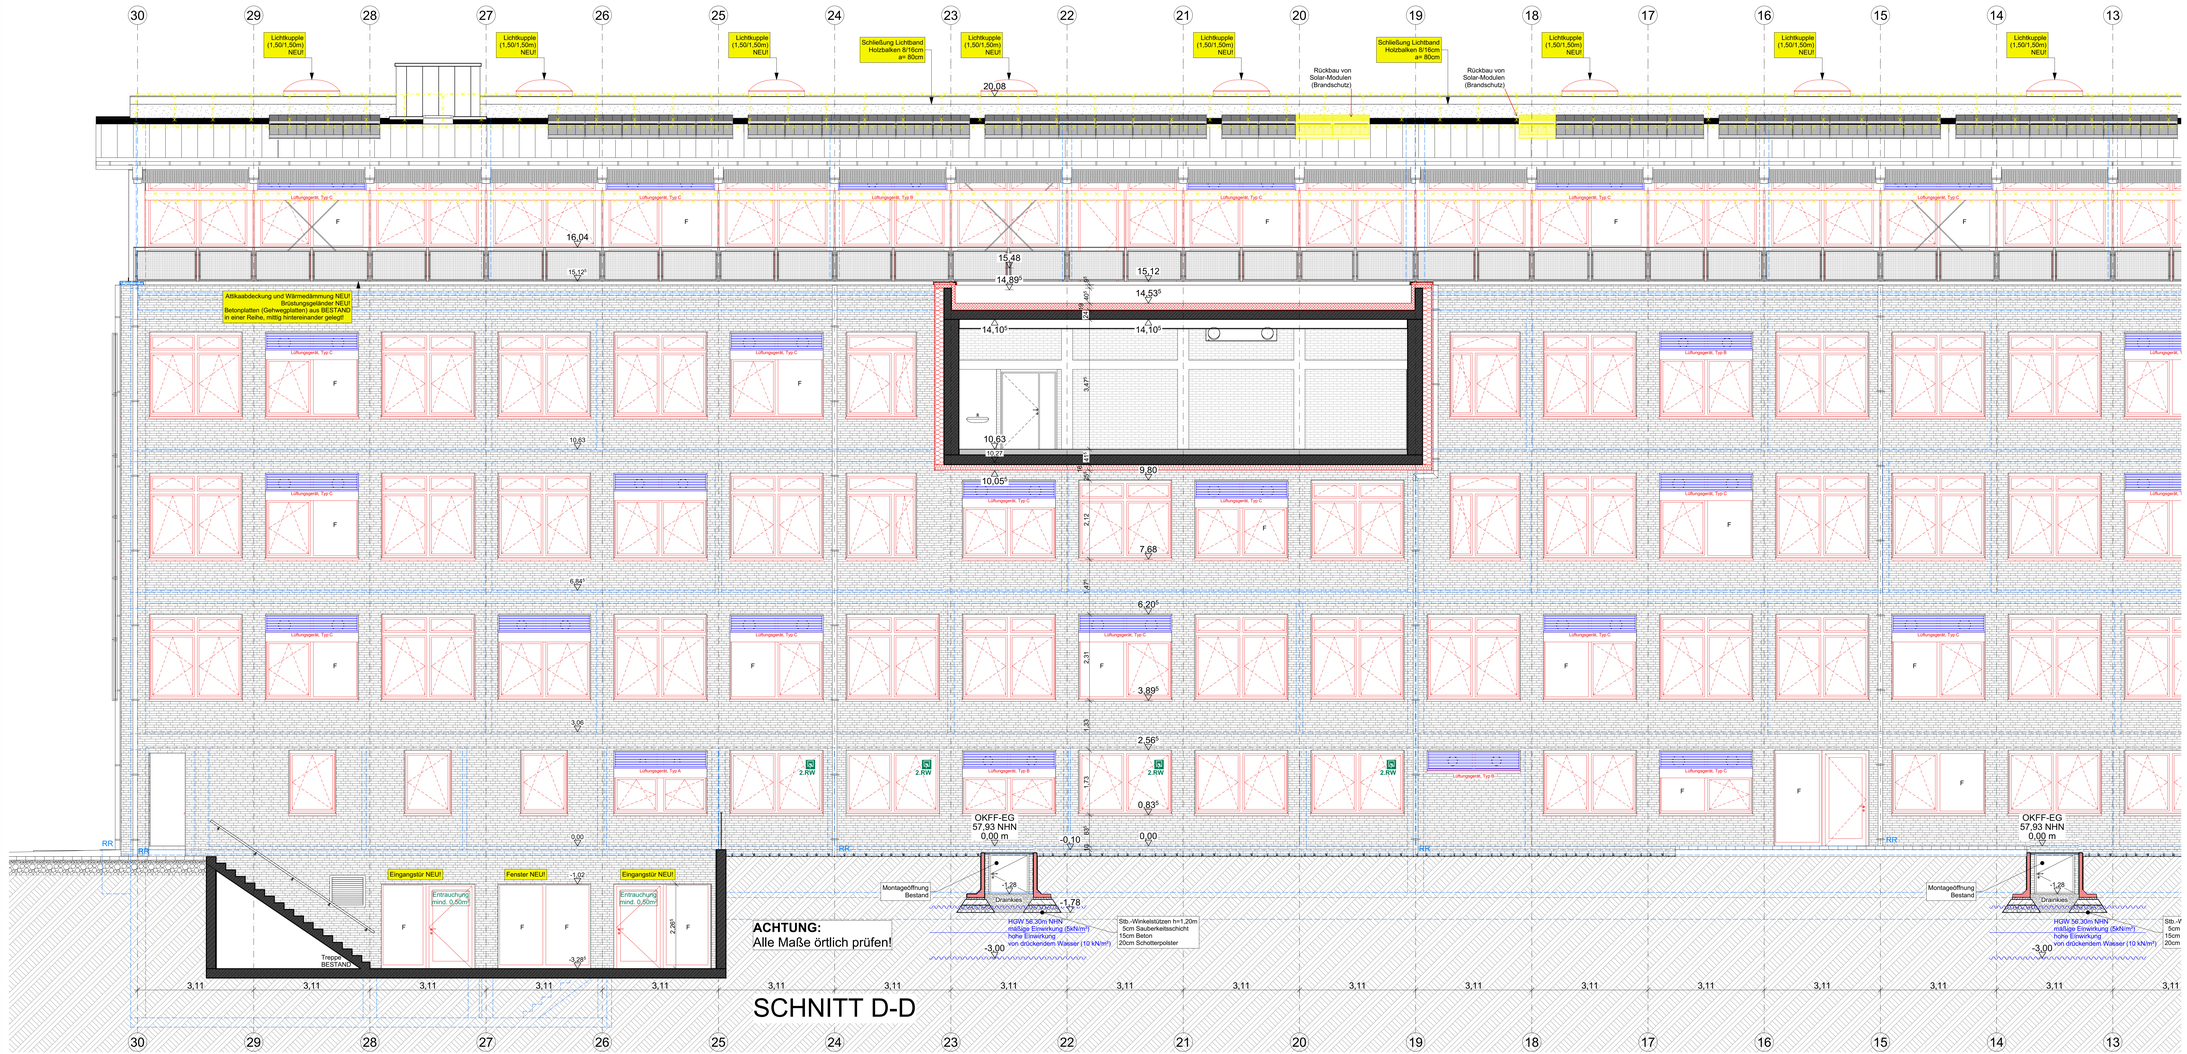


ACHTUNG:
Alle Maße örtlich prüfen!

LEGENDE:

- Neuerrichtend (F30)
- hochfeuerhemmend (F60)
- Gebäudeabschlusswand/ Treppenraum (feuerbeständig u. zus. mech. Beanspruchung) (F90)
- hochfeuerbeständig (F120)
- Brandwand
- Feuerbeständige Tür
- Feuerlöscher
- Feuerhemmende, Rauchdichte- und Selbstschließende Tür
- Feuerhemmende, Dicht- und Selbstschließende Tür
- Rauchdicht- und Selbstschließende Tür
- Dicht- und Selbstschließende Tür
- Dichtschließende Tür
- Feuerhemmende Verglasung
- Feuerbeständige Verglasung
- Löschwasser-Einspeisestelle, Trockene Steigleitung
- Entnahmestelle, Trockene Steigleitung
- Rauch- und Wärmeabzugsvorrichtung
- Rauch- und Wärmeabzugsvorrichtung, Bedienstelle
- Lage der Brandabschnittstrennung
- Abbruch / Rückbau
- GK / Abkeatungen

Index	Datum	Name	Art der Änderung

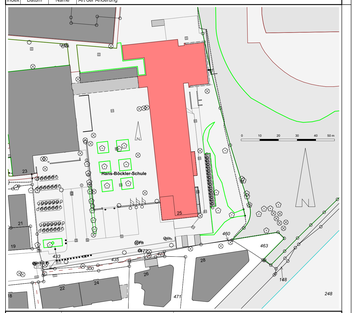

0387	P-11226	AUSFÜHRUNG
Standortnummer	Projektnummer	Planphase

A/S03	SCHNITT C-C (links)	
Planart/Bauteil	Planinhalt	
1:50	22.10.2026	
Maßstab	Erstellung	Index
0387-A-08a_Schnitt D-D_links_2026-50-		
Planbezeichnung		
0387 HBBK_Ausschreibung_AC29.pln		
Projektdatei		
Zeichnung	Architektur und Projektsteuerung	
Zeichnung	Bauen im Bestand	
Projektleitung	Fachstellenleitung / Abteilungsleitung	
Amtsleitung		

STADT MÜNSTER
Amt für Immobilienmanagement

Energetische Sanierung Hans-Böckler-Berufskolleg

Hoffschultestraße 25
48155 Münster

Blattgröße: 1.370/594 – Toleranz: ± 10 mm
P:\Projekte\0387_Hans-Böckler-Berufskolleg\01_PROJEKTORDNER II LV29_Energetische Sanierung\01_Ausführung\GIP HBBK_Ausschreibung_AC29.pln