
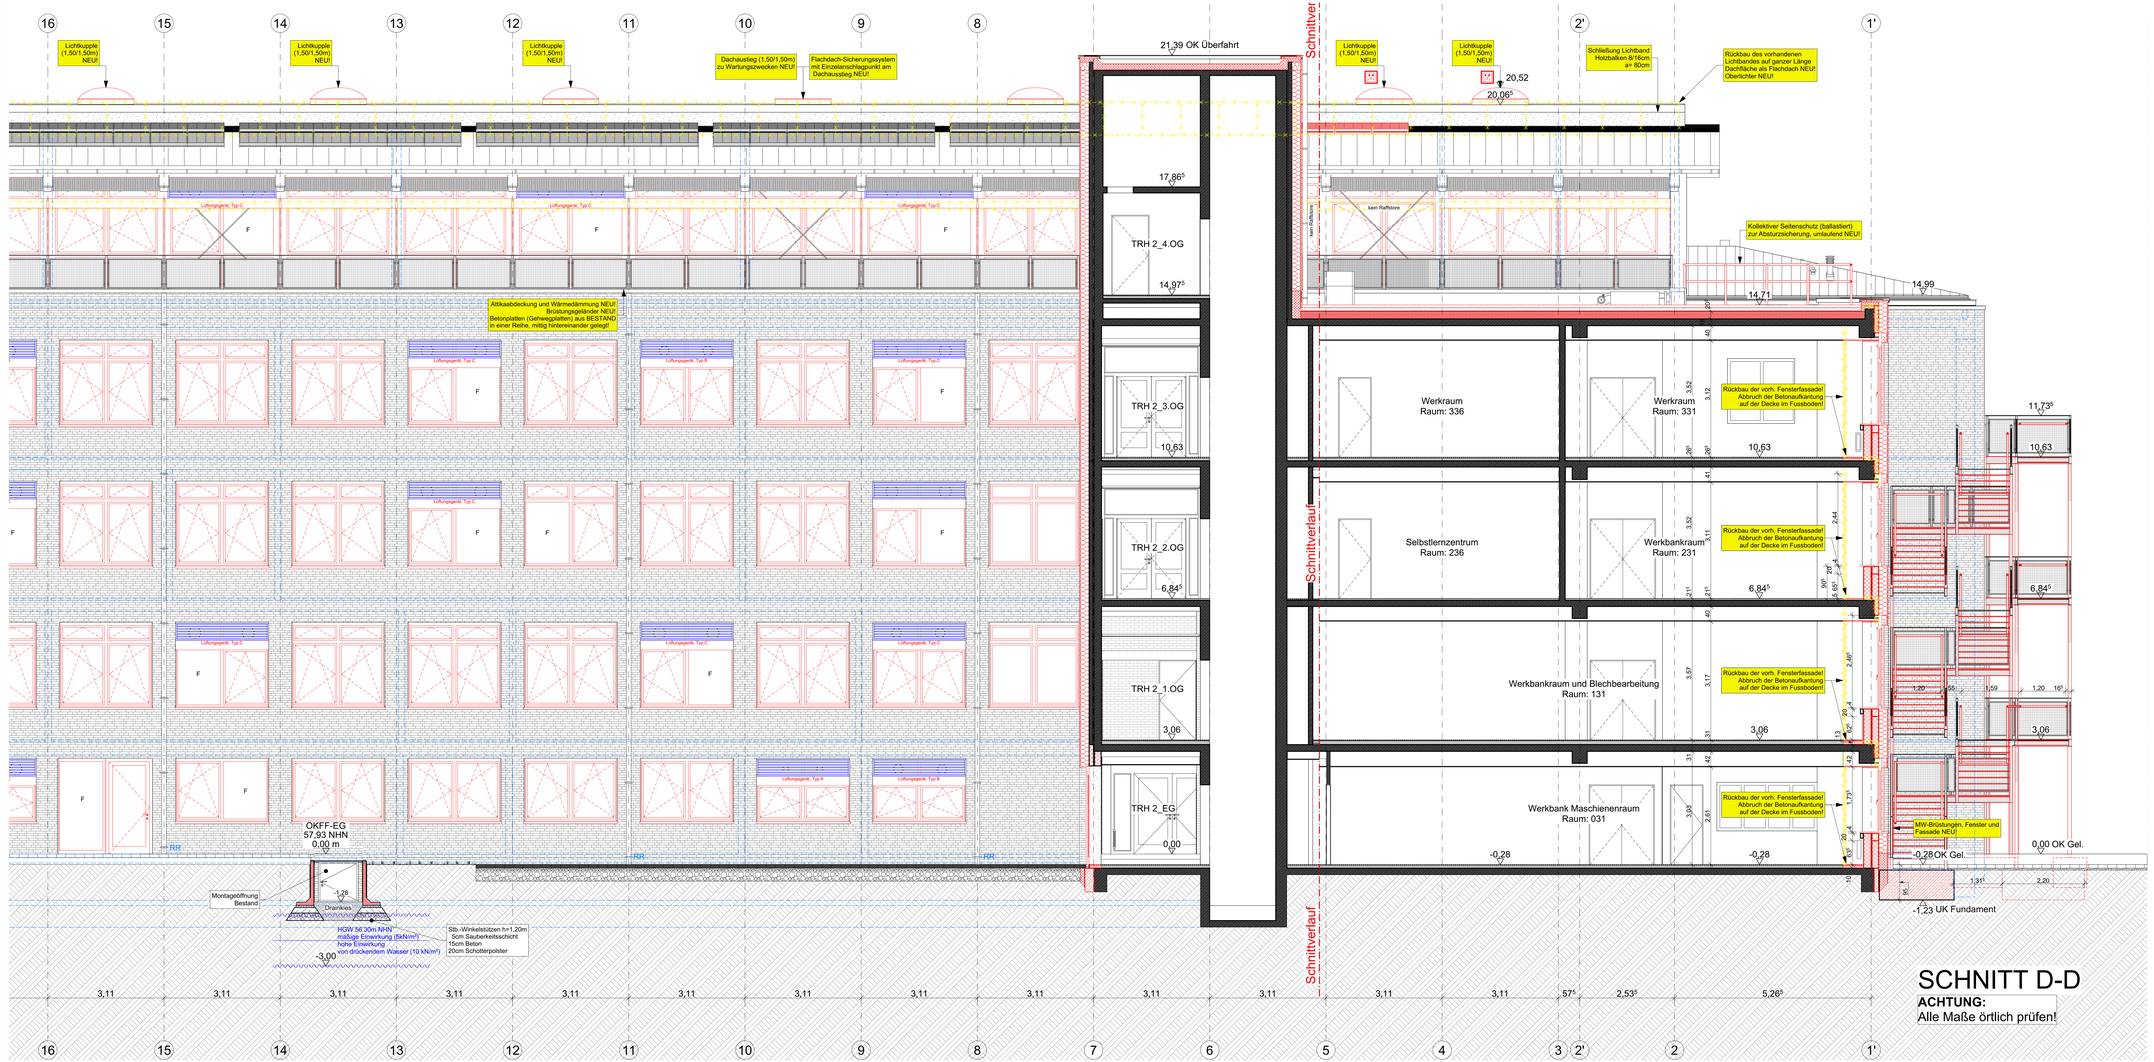


LEGENDE:

- Neuerrichtend (F30)
- hochbauerhemmend (F60)
- Gebäudeabschlusswand/ Treppenraum (feuerbeständig u. zus. mech. Beanspruchung) (F90)
- hochfeuerbeständig (F120)
- Brandwand
- Feuerbeständige Tür
- Feuerlöscher
- Feuerhemmende, Rauchdichte- und Selbstschließende Tür
- Feuerhemmende, Dicht- und Selbstschließende Tür
- Rauchdicht- und Selbstschließende Tür
- Dicht- und Selbstschließende Tür
- Dichtschließende Tür
- Feuerhemmende Verglasung
- Feuerbeständige Verglasung
- Löschwasser-Einspeisestelle, Trockene Steigleitung
- Entnahmestelle, Trockene Steigleitung
- Rauch- und Wärmeabzugsvorrichtung
- Rauch- und Wärmeabzugsvorrichtung, Bedienstelle
- Lage der Brandabschnittstrennung
- Abbruch / Rückbau
- GK / Abkantungen

Index	Datum	Name	Art der Änderung

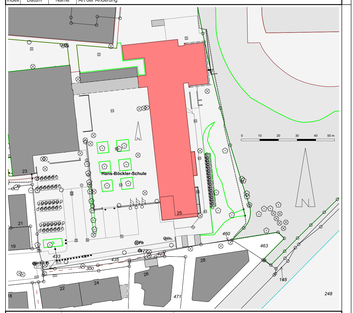

0387	P-11226	A U S F Ü H R U N G
Standortnummer	Projektnummer	Planphase

A/S03	SCHNITT C-C (rechts)
Planart/Bauteil	Planinhalt
1:50	22.10.2026
Maßstab	Erstellung / Index
0387-A-08a_Schnitt D-D_rechts_2026-50-	
Planbezeichnung	
0387 HBBK_Ausschreibung_AC29.pln	
Projektdatei	
Zeichnung	Architektur und Projektsteuerung
Zeichnung	Bauen im Bestand
Projektleitung	Fachstellenleitung / Abteilungsleitung
Amtsleitung	

STADT MÜNSTER
Amt für Immobilienmanagement

Energetische Sanierung Hans-Böckler-Berufskolleg

Hoffschultestraße 25
48155 Münster

Blattgröße: 1.370/594 – Architekten ZT GmbH – Z:\Projekte\0387 Hans-Böckler-Berufskolleg\2_PROJEKTPHASE\2.4 LPH5 Entwurfsplanung\03 Ausführungsplan\0387_Ausschreibung_AC29.pln