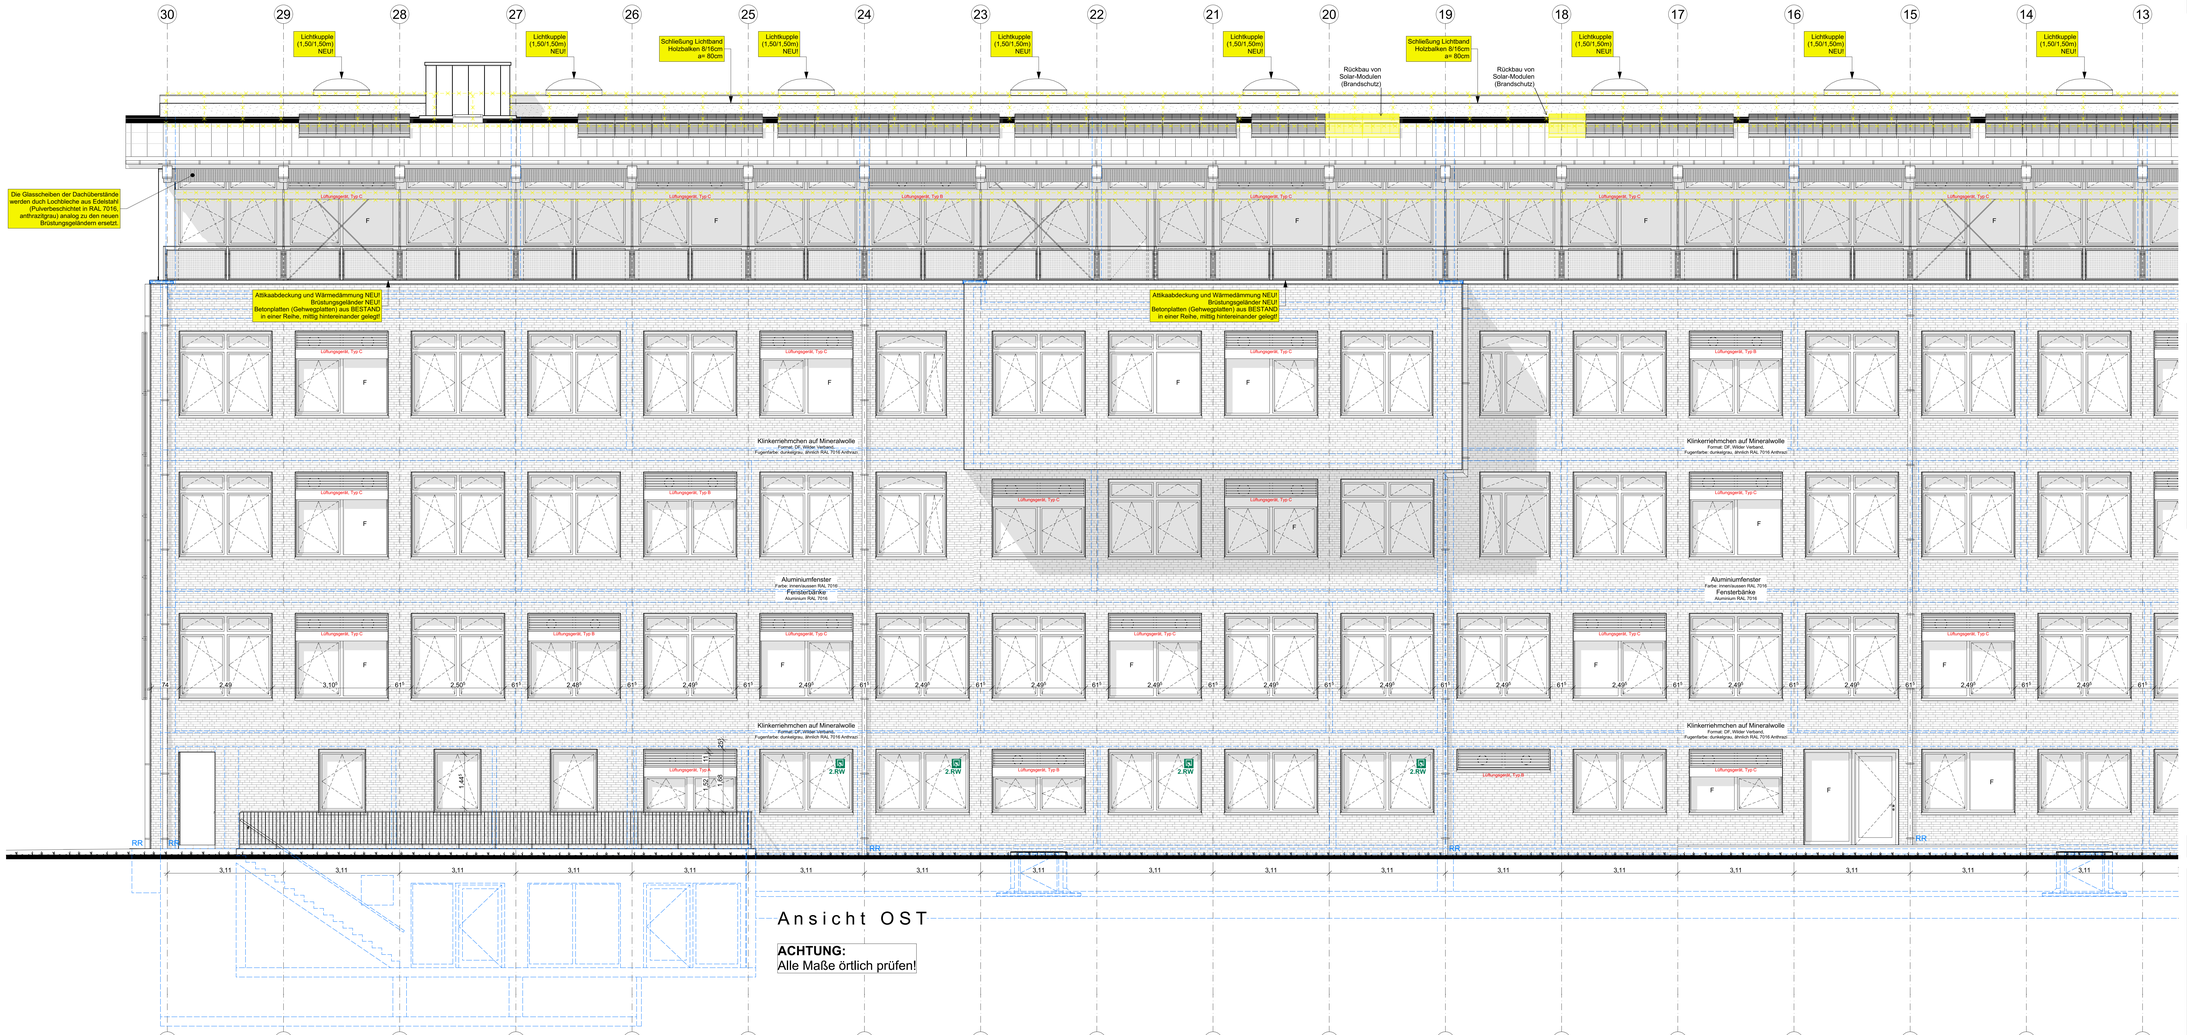



Ansicht OST

ACHTUNG:
Alle Maße örtlich prüfen!

LEGENDE:

- Neuerrichtmend (F30)
- hochbaurrichtmend (F60)
- Gebäudeabschlusswand/ Treppenraum (feuerbeständig u. zus. mech. Beanspruchung)(F90)
- hochfeuerbeständig (F120)
- Brandwand
- Feuerbeständige Tür
- Feuerlöscher
- Feuerhemmende, Rauchdichte- und Selbstschließende Tür
- Feuerhemmende, Dicht- und Selbstschließende Tür
- Rauchdicht- und Selbstschließende Tür
- Dicht- und Selbstschließende Tür
- Dichtschließende Tür
- Feuerhemmende Verglasung
- Feuerbeständige Verglasung
- Löschwasser-Einspeisestelle, Trockene Steigleitung
- Entnahmestelle, Trockene Steigleitung
- Rauch- und Wärmeabzugseinrichtung
- Rauch- und Wärmeabzugseinrichtung, Bedienstelle
- Lage der Brandabschnittstrennung
- Abbruch / Rückbau
- GK / Abkeatungen

Index	Datum	Name	Art der Änderung

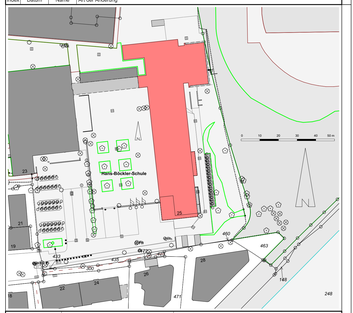

0387	P-11226	AUSFÜHRUNG
Standortnummer	Projektnummer	Planphase

A/A03	Ansicht OST (links)
Planart/Bauteil	Planinhalt
1:50	22.10.2026
Maßstab	Erstellung / Index
0387-A-11_AN-Ost_links_2026-50-	
Planbezeichnung	
0387 HBBK_Ausschreibung_AC29.pln	
Projektdatei	
Zeichnung	Architektur und Projektsteuerung
Zeichnung	Bauen im Bestand
Projektleitung	Fachstellenleitung / Abteilungsleitung
Amtsleitung	

STADT MÜNSTER
Amt für Immobilienmanagement

Energetische Sanierung Hans-Böckler-Berufskolleg

Hoffschultestraße 25
48155 Münster

Bürgerdat.: 1.370564 - Druckdatum: 22.10.2026
P:\Archiv\0387\BIM_Revit-Bücker-Berufskolleg\01_PROJEKTDATEN\01-11226_Energetische Sanierung\03_Ausführung\03BIM_Ausschreibung_AC29.pln