



ACHTUNG:
Alle Maße örtlich prüfen!

LEGENDE:

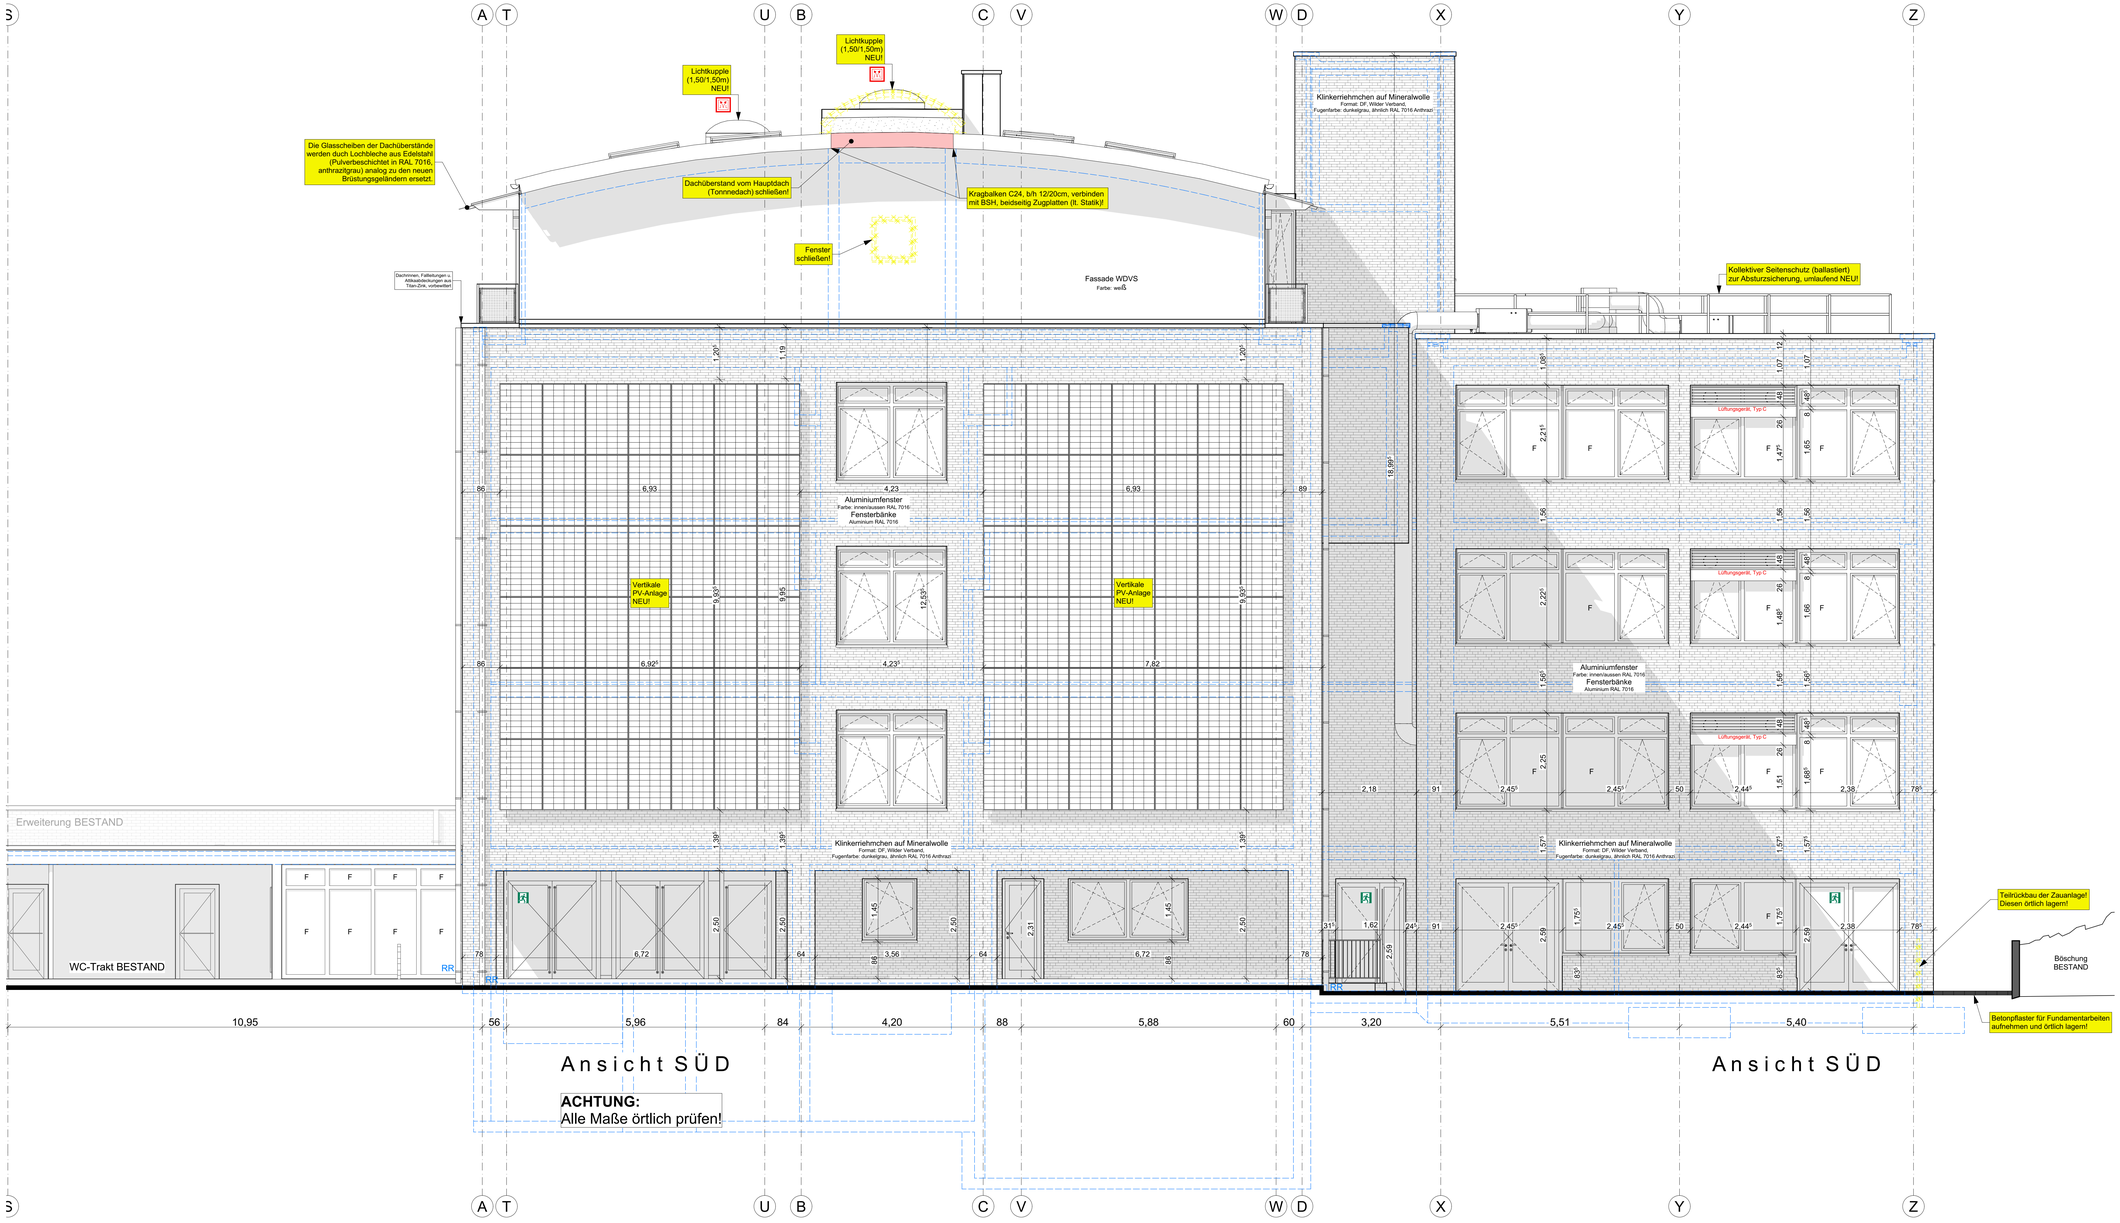

Index	Datum	Name	Art der Änderung

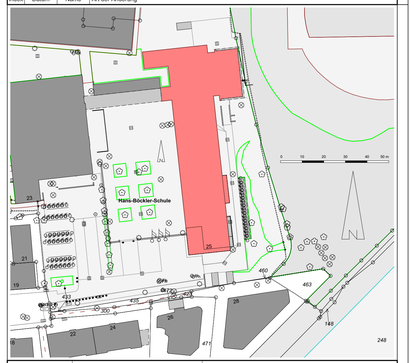

0387 Standortnummer	P-11226 Projektnummer	A U S F Ü H R U N G Planphase
A/A04 Planart/Bauteil	Anicht SÜD Planinhalt	
1:50 Maßstab	22.10.2026 Erstellung	Index
0387-A-12_AN-Süd_2026-50- Planbezeichnung		
0387 HBBK_Ausschreibung_AC29.pln Projektdatei		
Zeichnung	Architektur und Projektsteuerung	
Zeichnung	Bauen im Bestand	
Projektleitung	Fachstellenleitung / Abteilungsleitung	
Amtsleitung		

STADT MÜNSTER
Amt für Immobilien-management

Energetische Sanierung Hans-Böckler-Berufskolleg

Hoffschultestraße 25
48155 Münster

Blattgröße: 1, 1.189/594 • Druckdatum: 22.10.2026
P:\Arch\CAD\0387 Hans-Böckler-Berufskolleg\01_PROJEKTE\2026\A-P-11226_Energetische Sanierung\03_Ausführung\0387 HBBK_Ausschreibung_AC29.pln