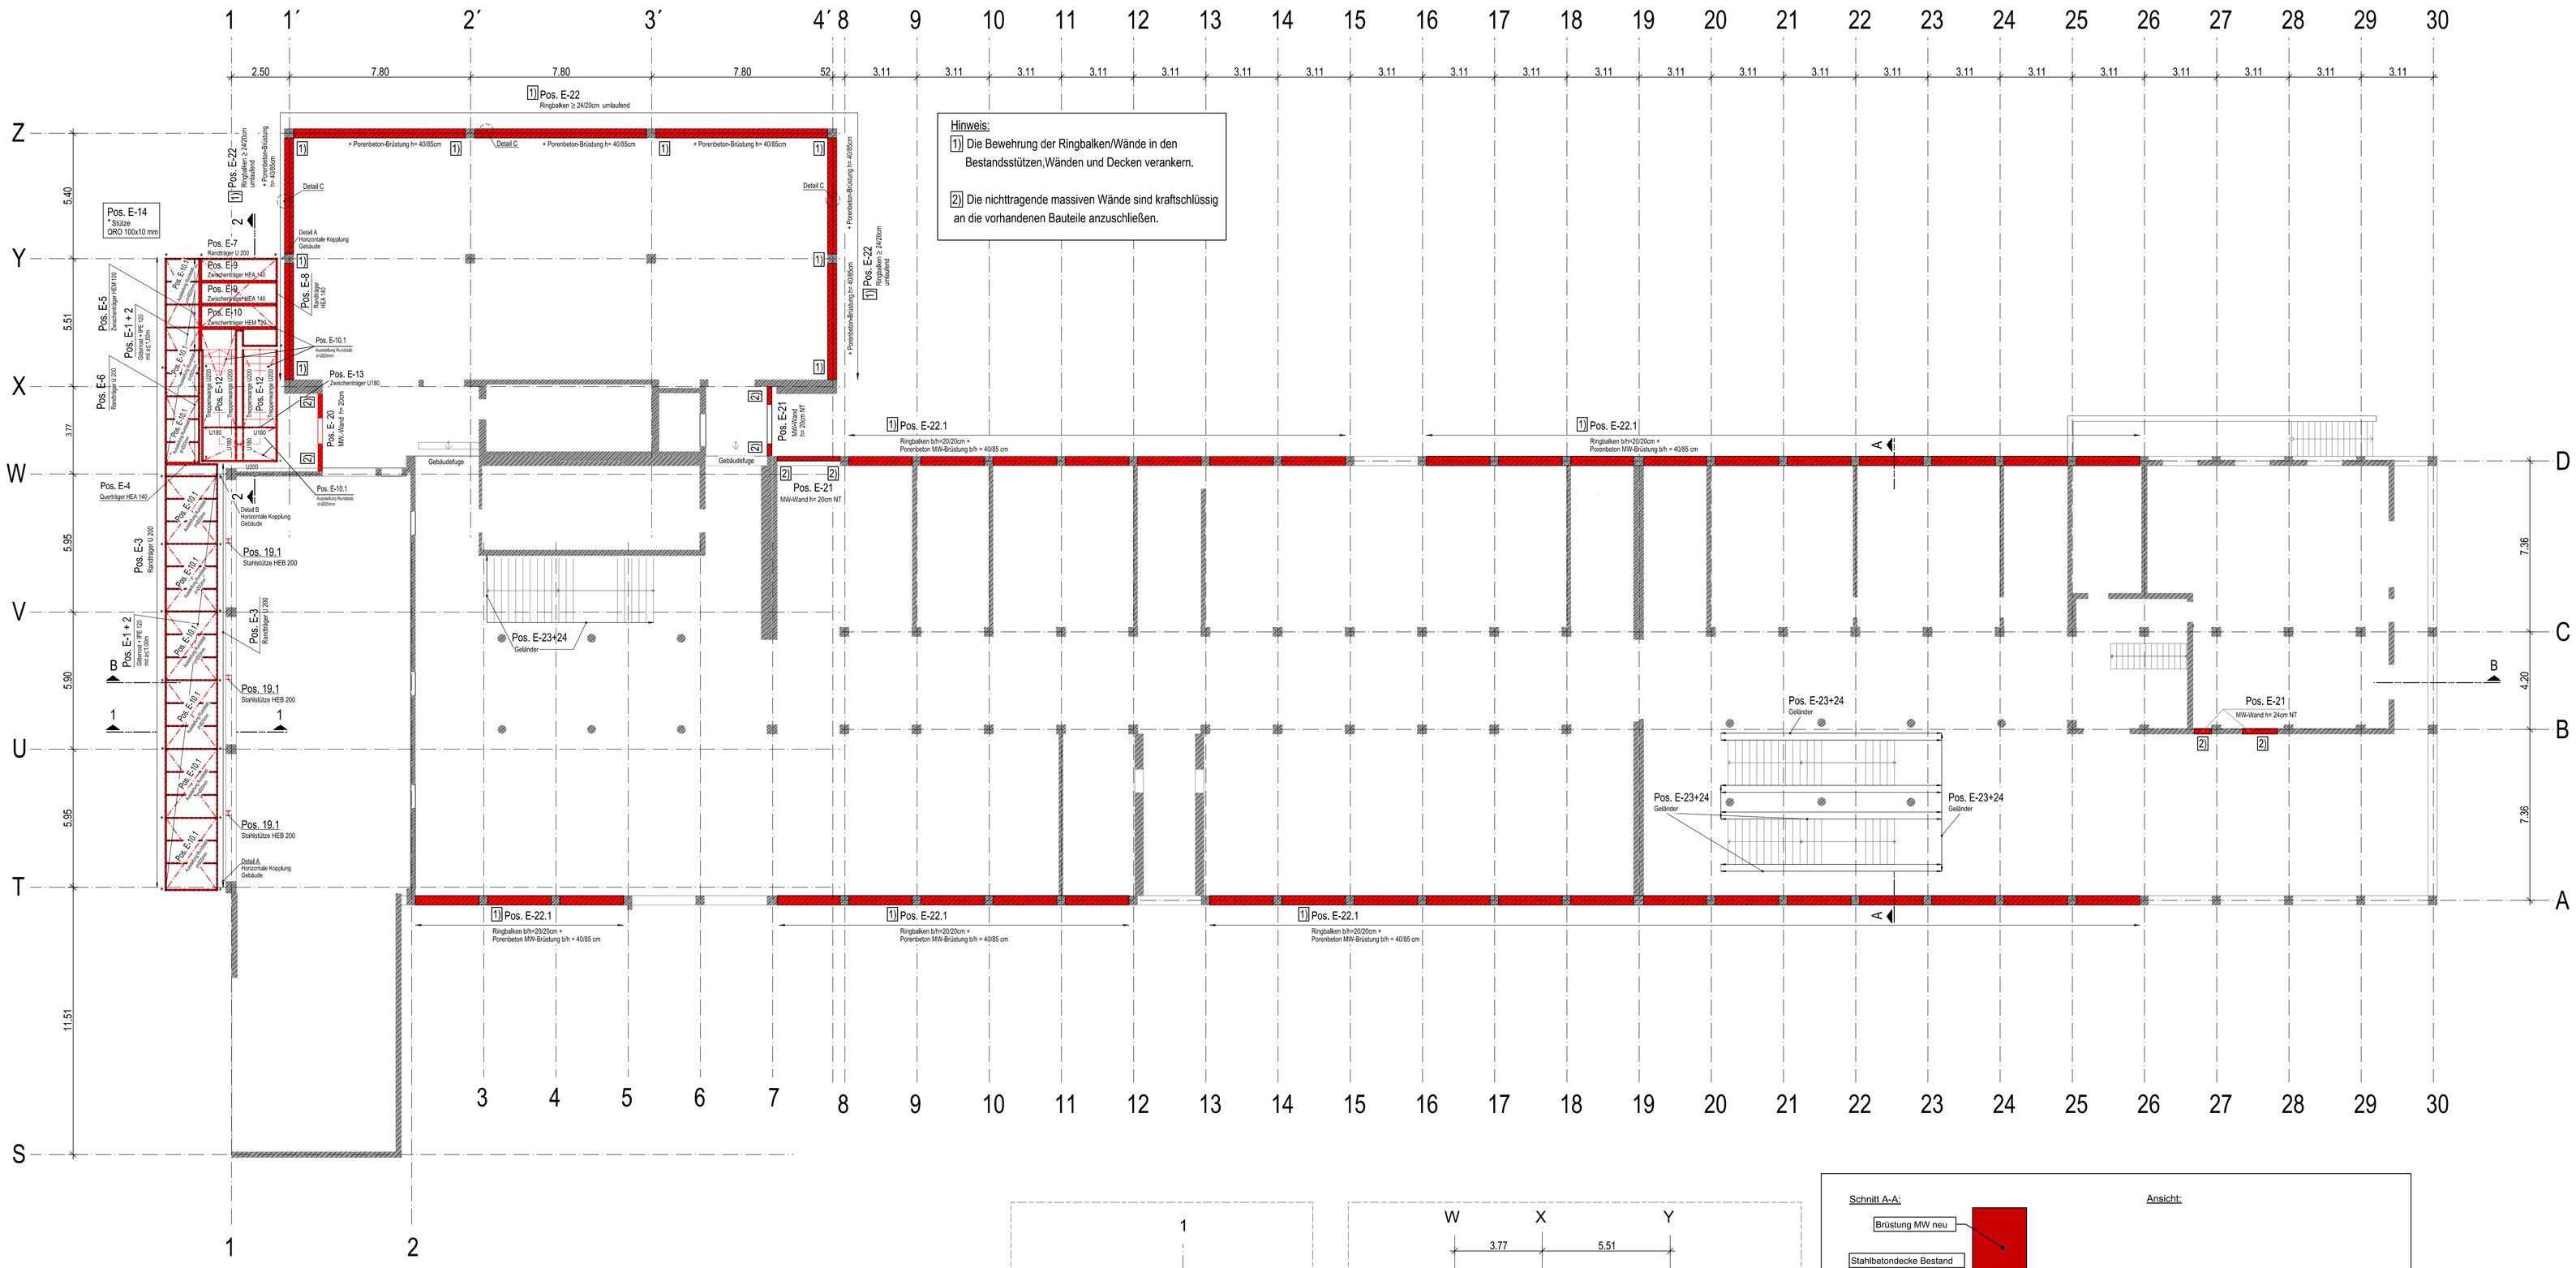


Material und Bemerkungen siehe Plan WP_P_E3_GR-203

Alle Höhenkoten beziehen sich auf Bau-Null
BN ±0.00 = üNHN +57.93m

kein Ausführungsplan

INDEX	ÄNDERUNGEN	GEZ.	DATUM
04	mit geprüftem Plan gleichgestellt		13.10.2026
03	Korrekturen gem. aktueller Planung		10.09.2026
02	Umplanung gem. Architekten		23.04.2026
01	Anpassung an aktuelle Architekturplan		16.01.2026

POSITIONSPLANUNG | WP | P | E0 | GR | 200 | 04

Schulgebäude

Energetische Sanierung
Hans-Böckler-Schulgebäude, Münster

BAUHERR
Amt für Immobilienmanagement
Hoffschultestraße 25
48155 Münster

ARCHITEKTEN

TRAGWERKSPLANER

PLANINHALT
POSITIONSPLAN
Decke über Erdgeschoss

AUFTRAG	DATUM	MASSTAB	GEZ	BEARBEITET	PLANNUMMER	INDEX
A 148-22	08.01.2024	1:100			WP P E0 GR 200	04