
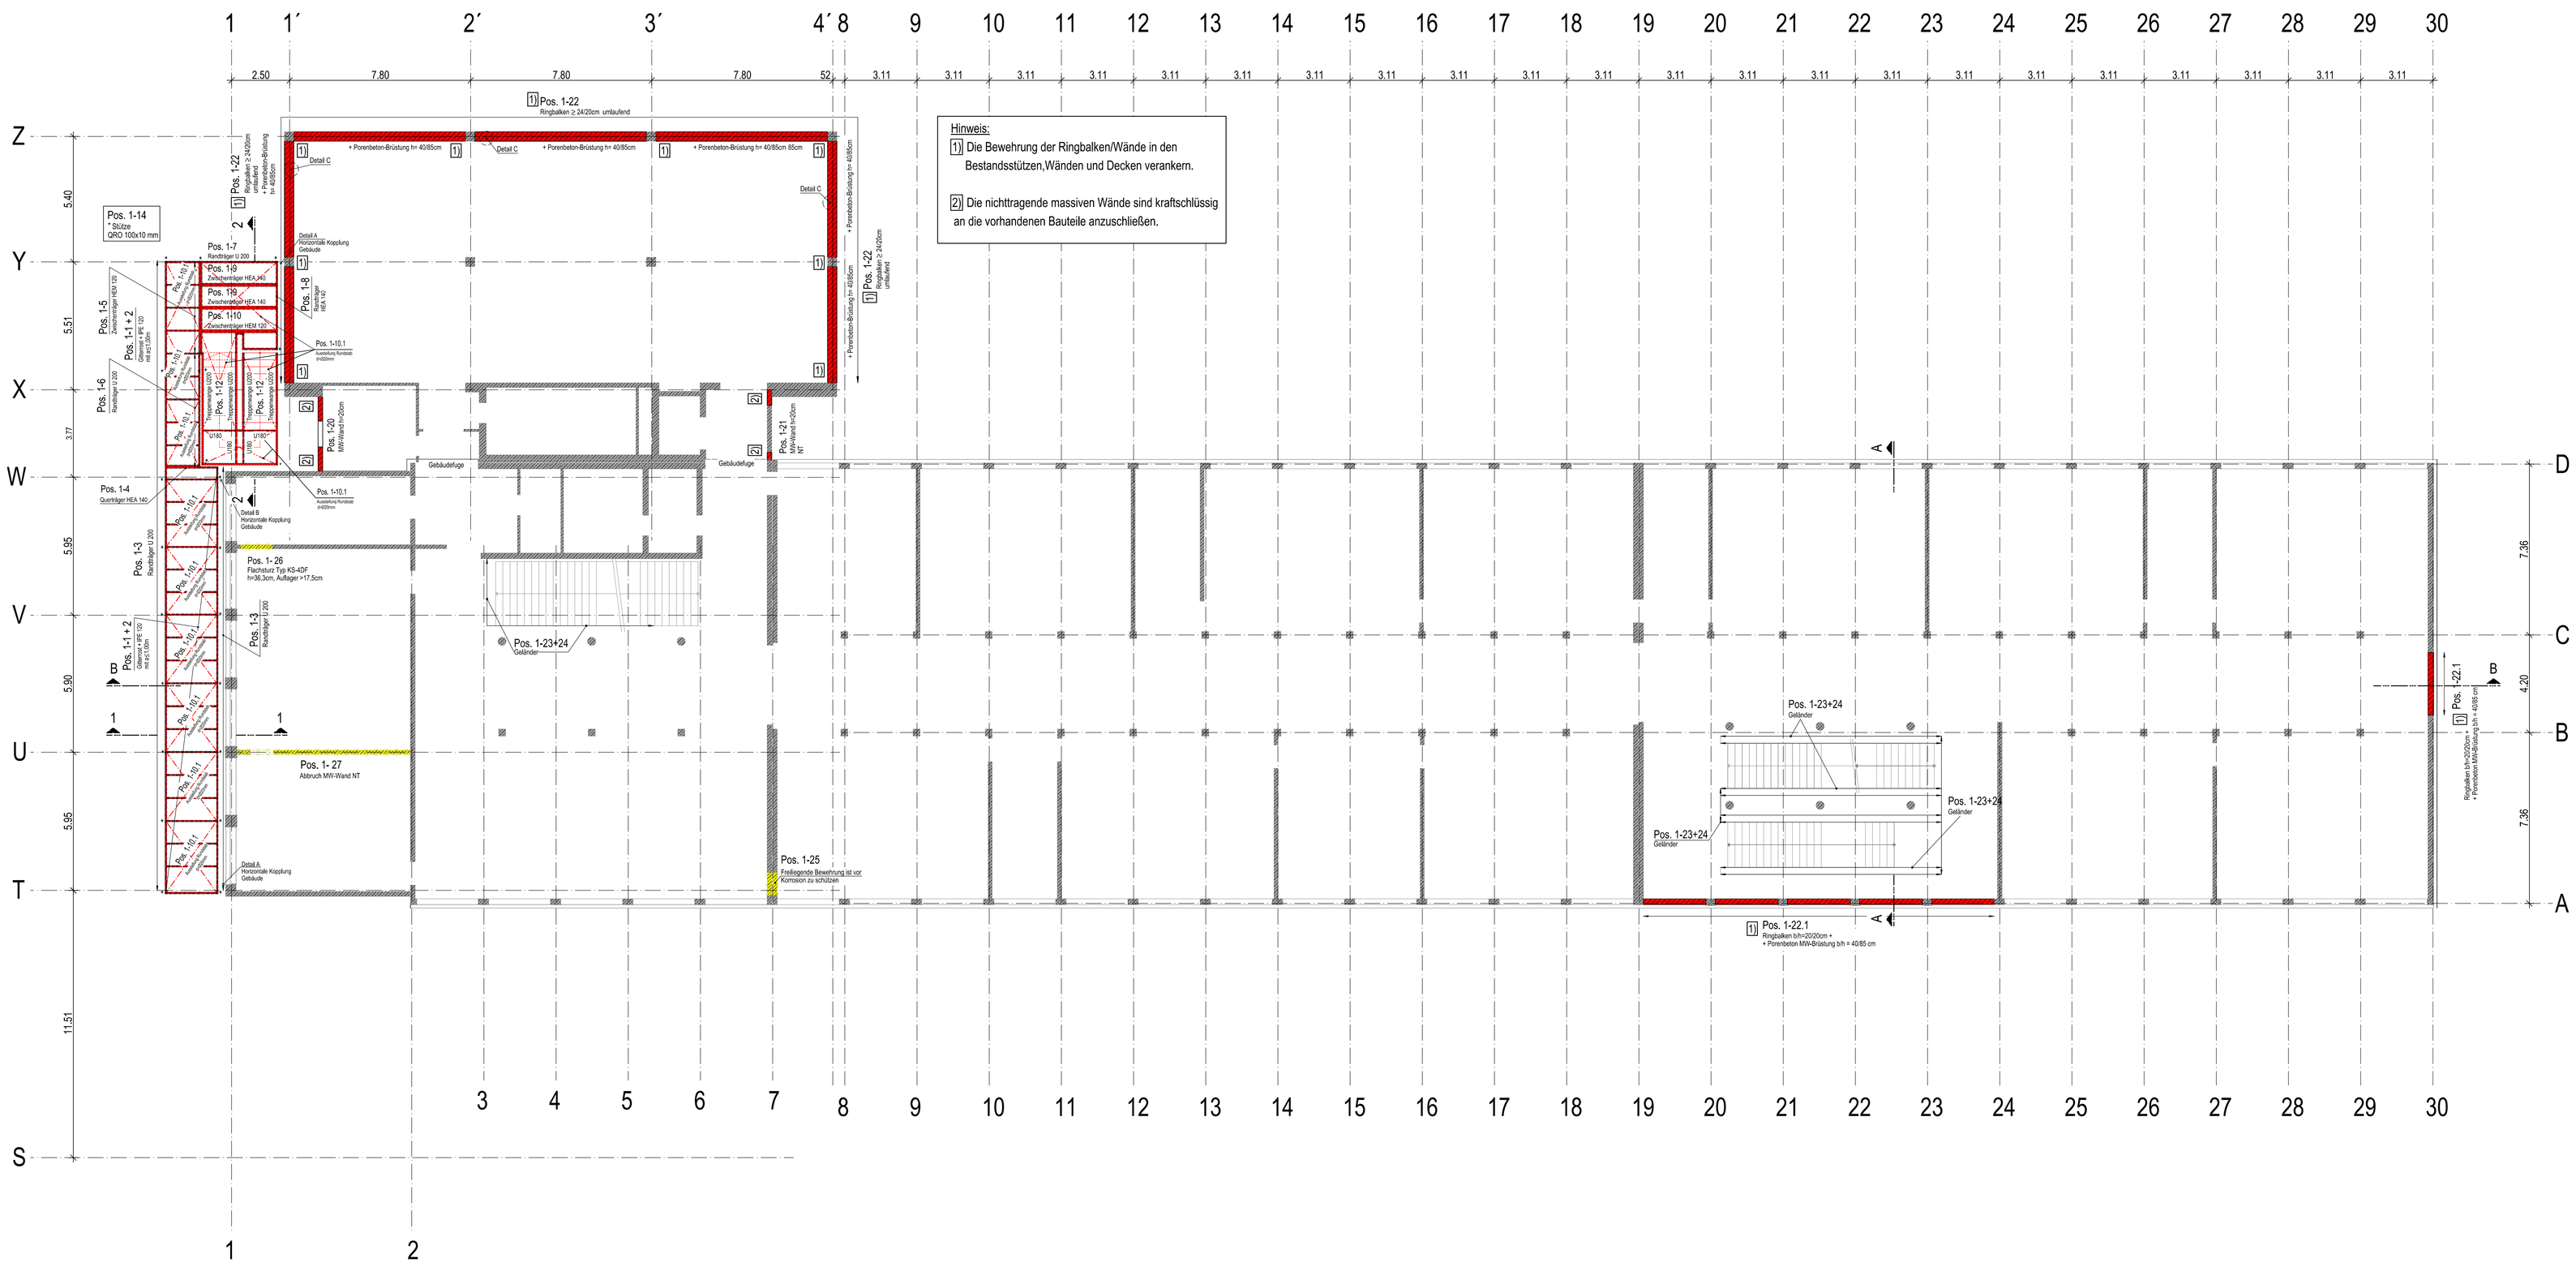



Material und Bemerkungen siehe Plan WP_P_E3_GR-203

Alle Höhenkoten beziehen sich auf Bau-Null
BN ±0.00 = üNHN +57.93m

kein Ausführungsplan

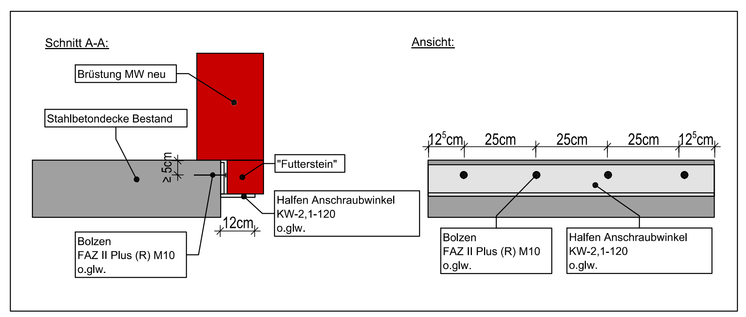


Detail C: Konsole Auflager Brüstung
M 1:10

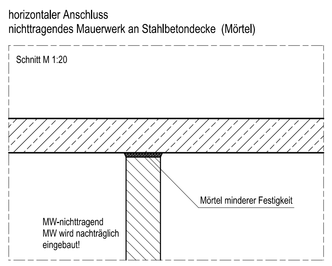

04	mit geprüftem Plan gleichgestellt		13.10.2026
03	Korrekturren gem. aktueller Planung		10.09.2026
02	Umplanung gem. Architekten		23.04.2026
01	Anpassung an aktuelle Architekturplan		16.01.2026
INDEX	ÄNDERUNGEN	GEZ.	DATUM

POSITIONPLANUNG | WP | P | E1 | GR | 201 | 04

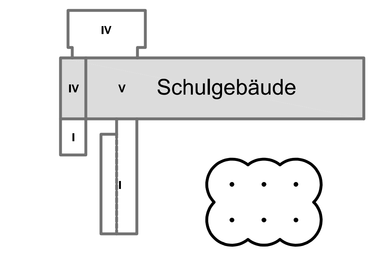

Energetische Sanierung Hans-Böckler-Schulgebäude, Münster

BAUHERR
STADT MÜNSTER
Amt für Immobilienmanagement
Hoffschultestraße 25
48155 Münster

ARCHITEKTEN

TRAGWERKSPLANER

PLANINHALT
POSITIONPLAN
Decke über 1. Obergeschoss

AUFTRAG	DATUM	MASSTAB	GEZ.	BEARBEITET	PLANNUMMER	INDEX
A 148-22	08.01.2024	1:100			WP P E1 GR 201	04