

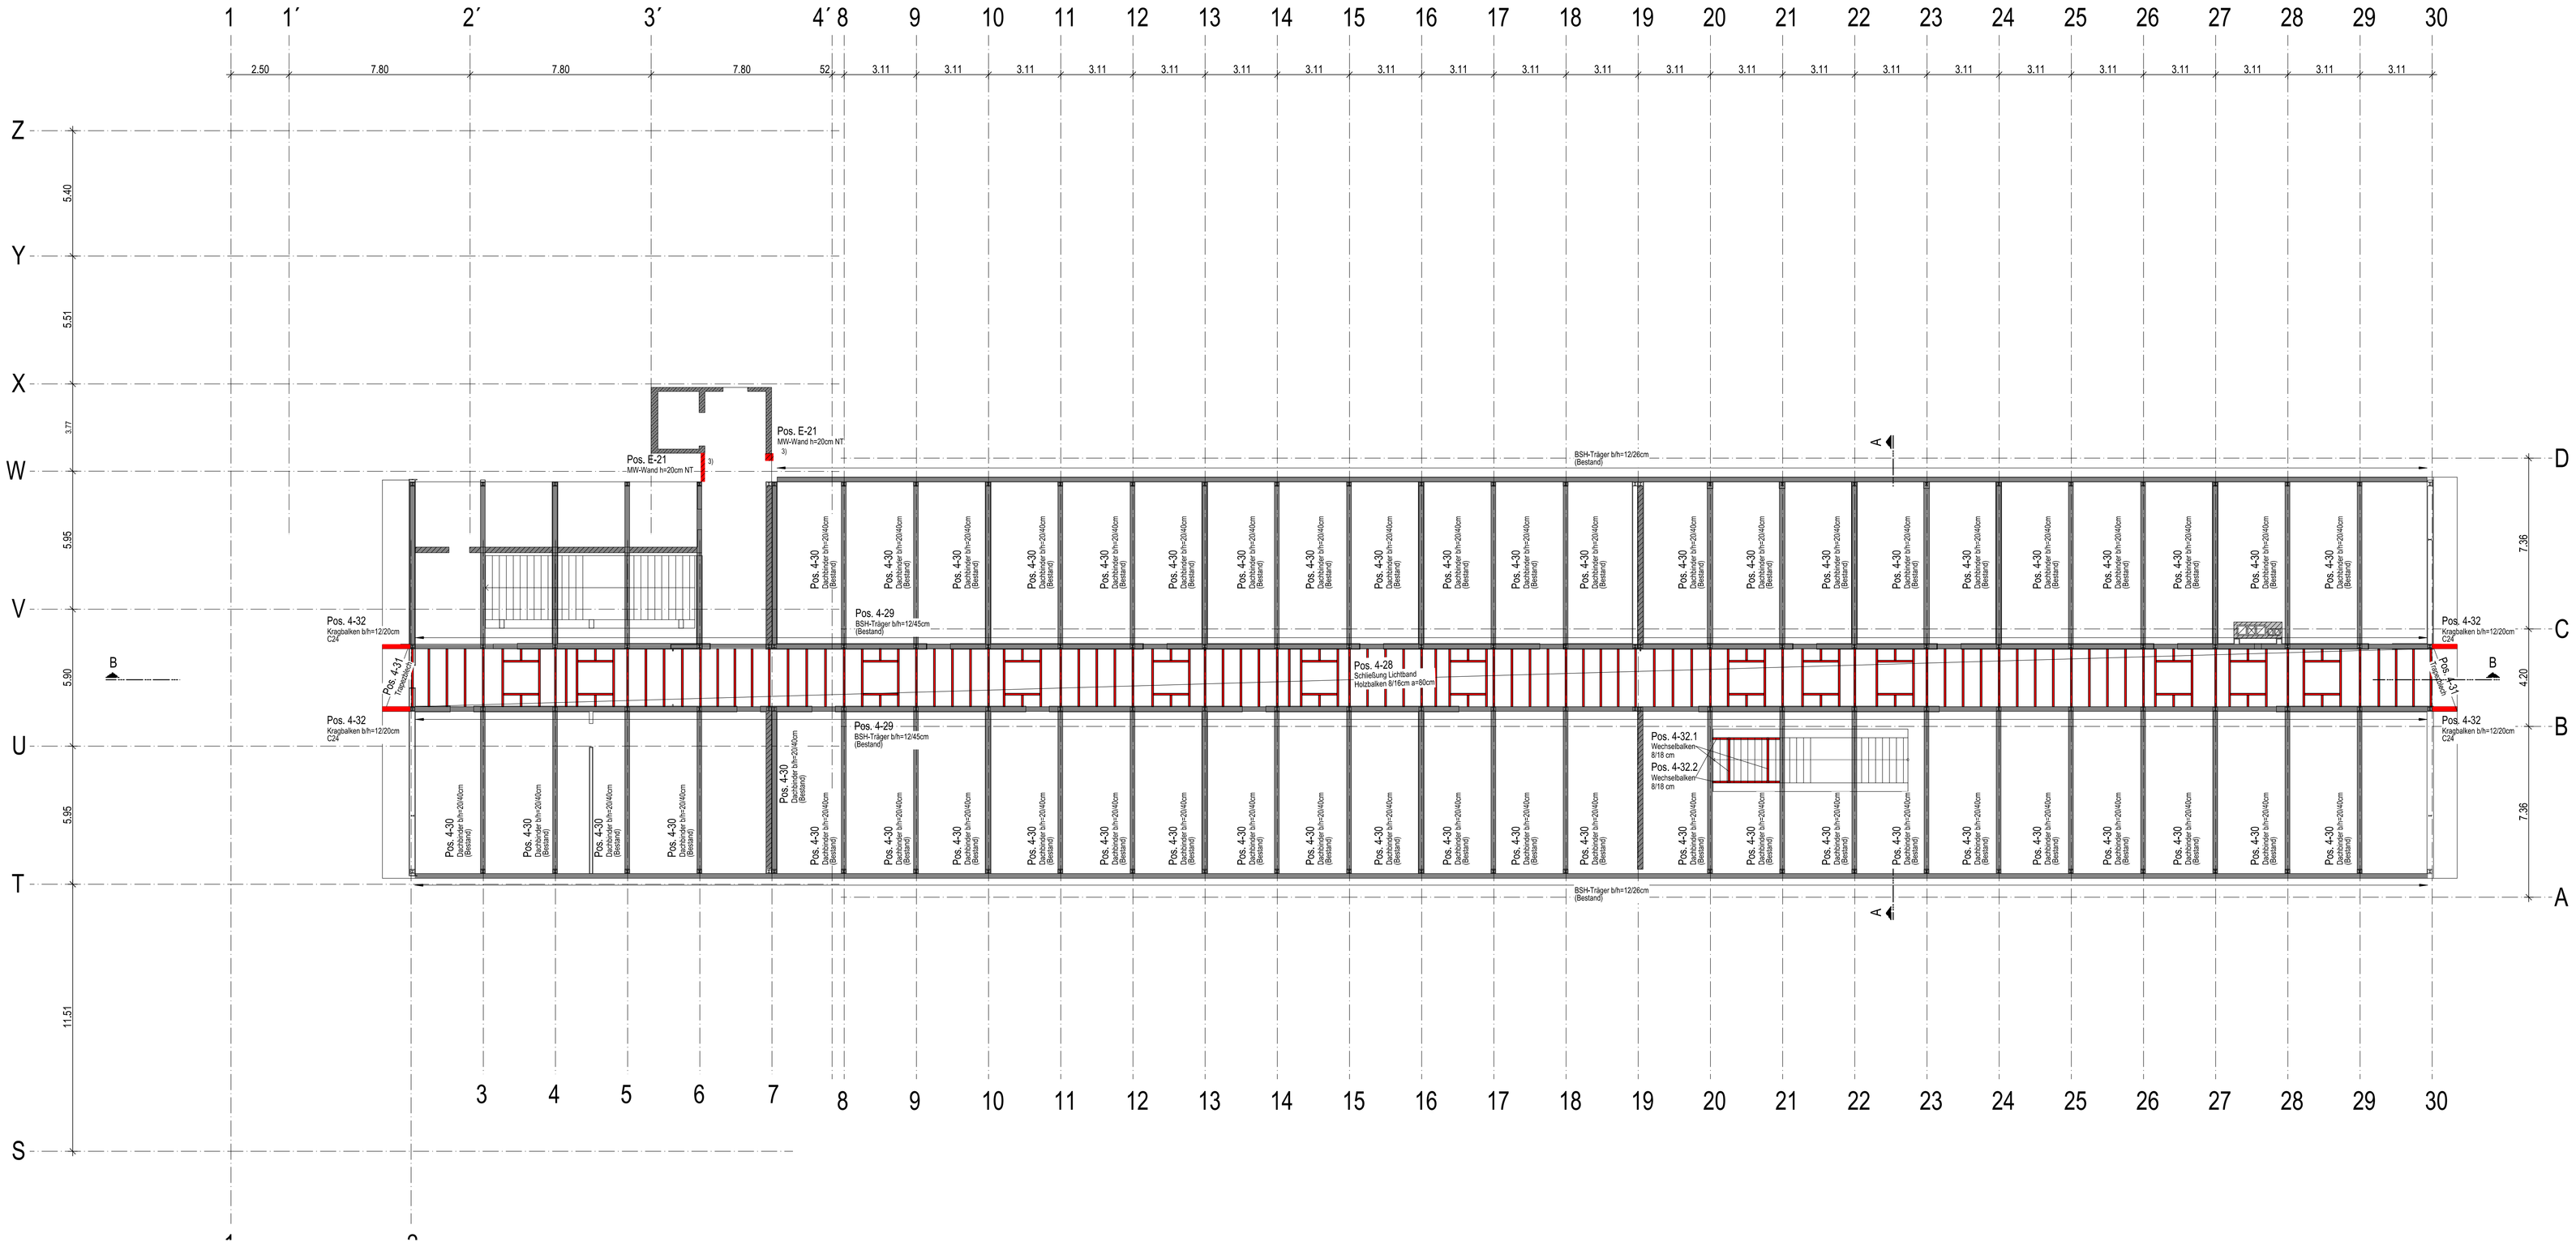


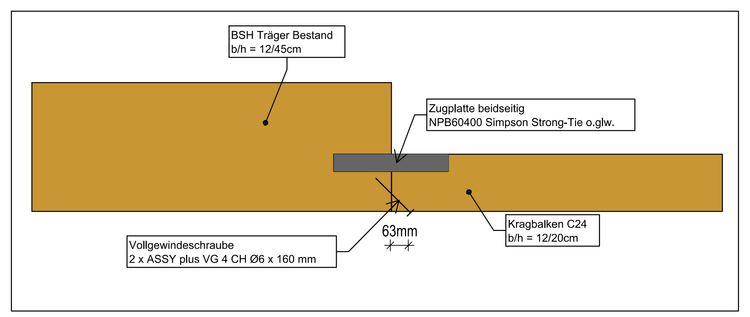

Detrail D: Anschluss Kragbalken an Bestandspfette Erweiterung Vordach Dachgeschoss
M1:10

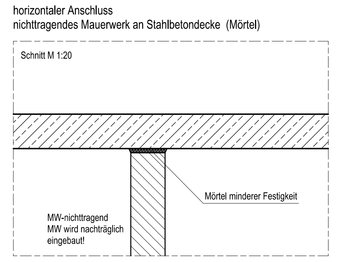

- Stahlbeton (tragend)
- Mauerwerk (tragend)
- Mauerwerk (nichttragend)
- Abbruch - Mauerwerk
- Abbruch - Stahlbeton
- Neubau - Mauerwerk
- Neubau - Stahlbeton

UZ Unterzug
ÜZ Überzug
UK Unterkante
OK Oberkante


Material und Bemerkungen siehe Plan WP_E_XX_XX-XXX

Alle Höhenkoten beziehen sich auf Bau-Null
BN ±0.00 = üNHN +57.93m

kein Ausführungsplan

INDEX	ÄNDERUNGEN	GEZ.	DATUM
03	mit gepr/ftem Plan gleichgestellt		13.10.2026
02	Umplanung gem. Architektin		23.04.2026
01	Anpassung an aktuelle Architekturplan		16.01.2026

POSITIONSPLANUNG | WP | E | E4 | GR | 204 | 03

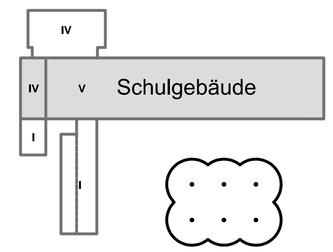

Energetische Sanierung
Hans-Böckler-Schulgebäude, Münster

BAUHERR
STADT MÜNSTER
Amt für Immobilienmanagement
Hoffschultestraße 25
48155 Münster

ARCHITEKTEN

TRAGWERKSPLANER

PLANINHALT
POSITIONPLAN
Decke über 4. Obergeschoss

AUFTRAG	DATUM	MASSTAB	GEZ	BEARBEITET	PLANNUMMER	INDEX
A 148-22	08.01.2024	1:100			WP | E | E4 | GR | 204	03