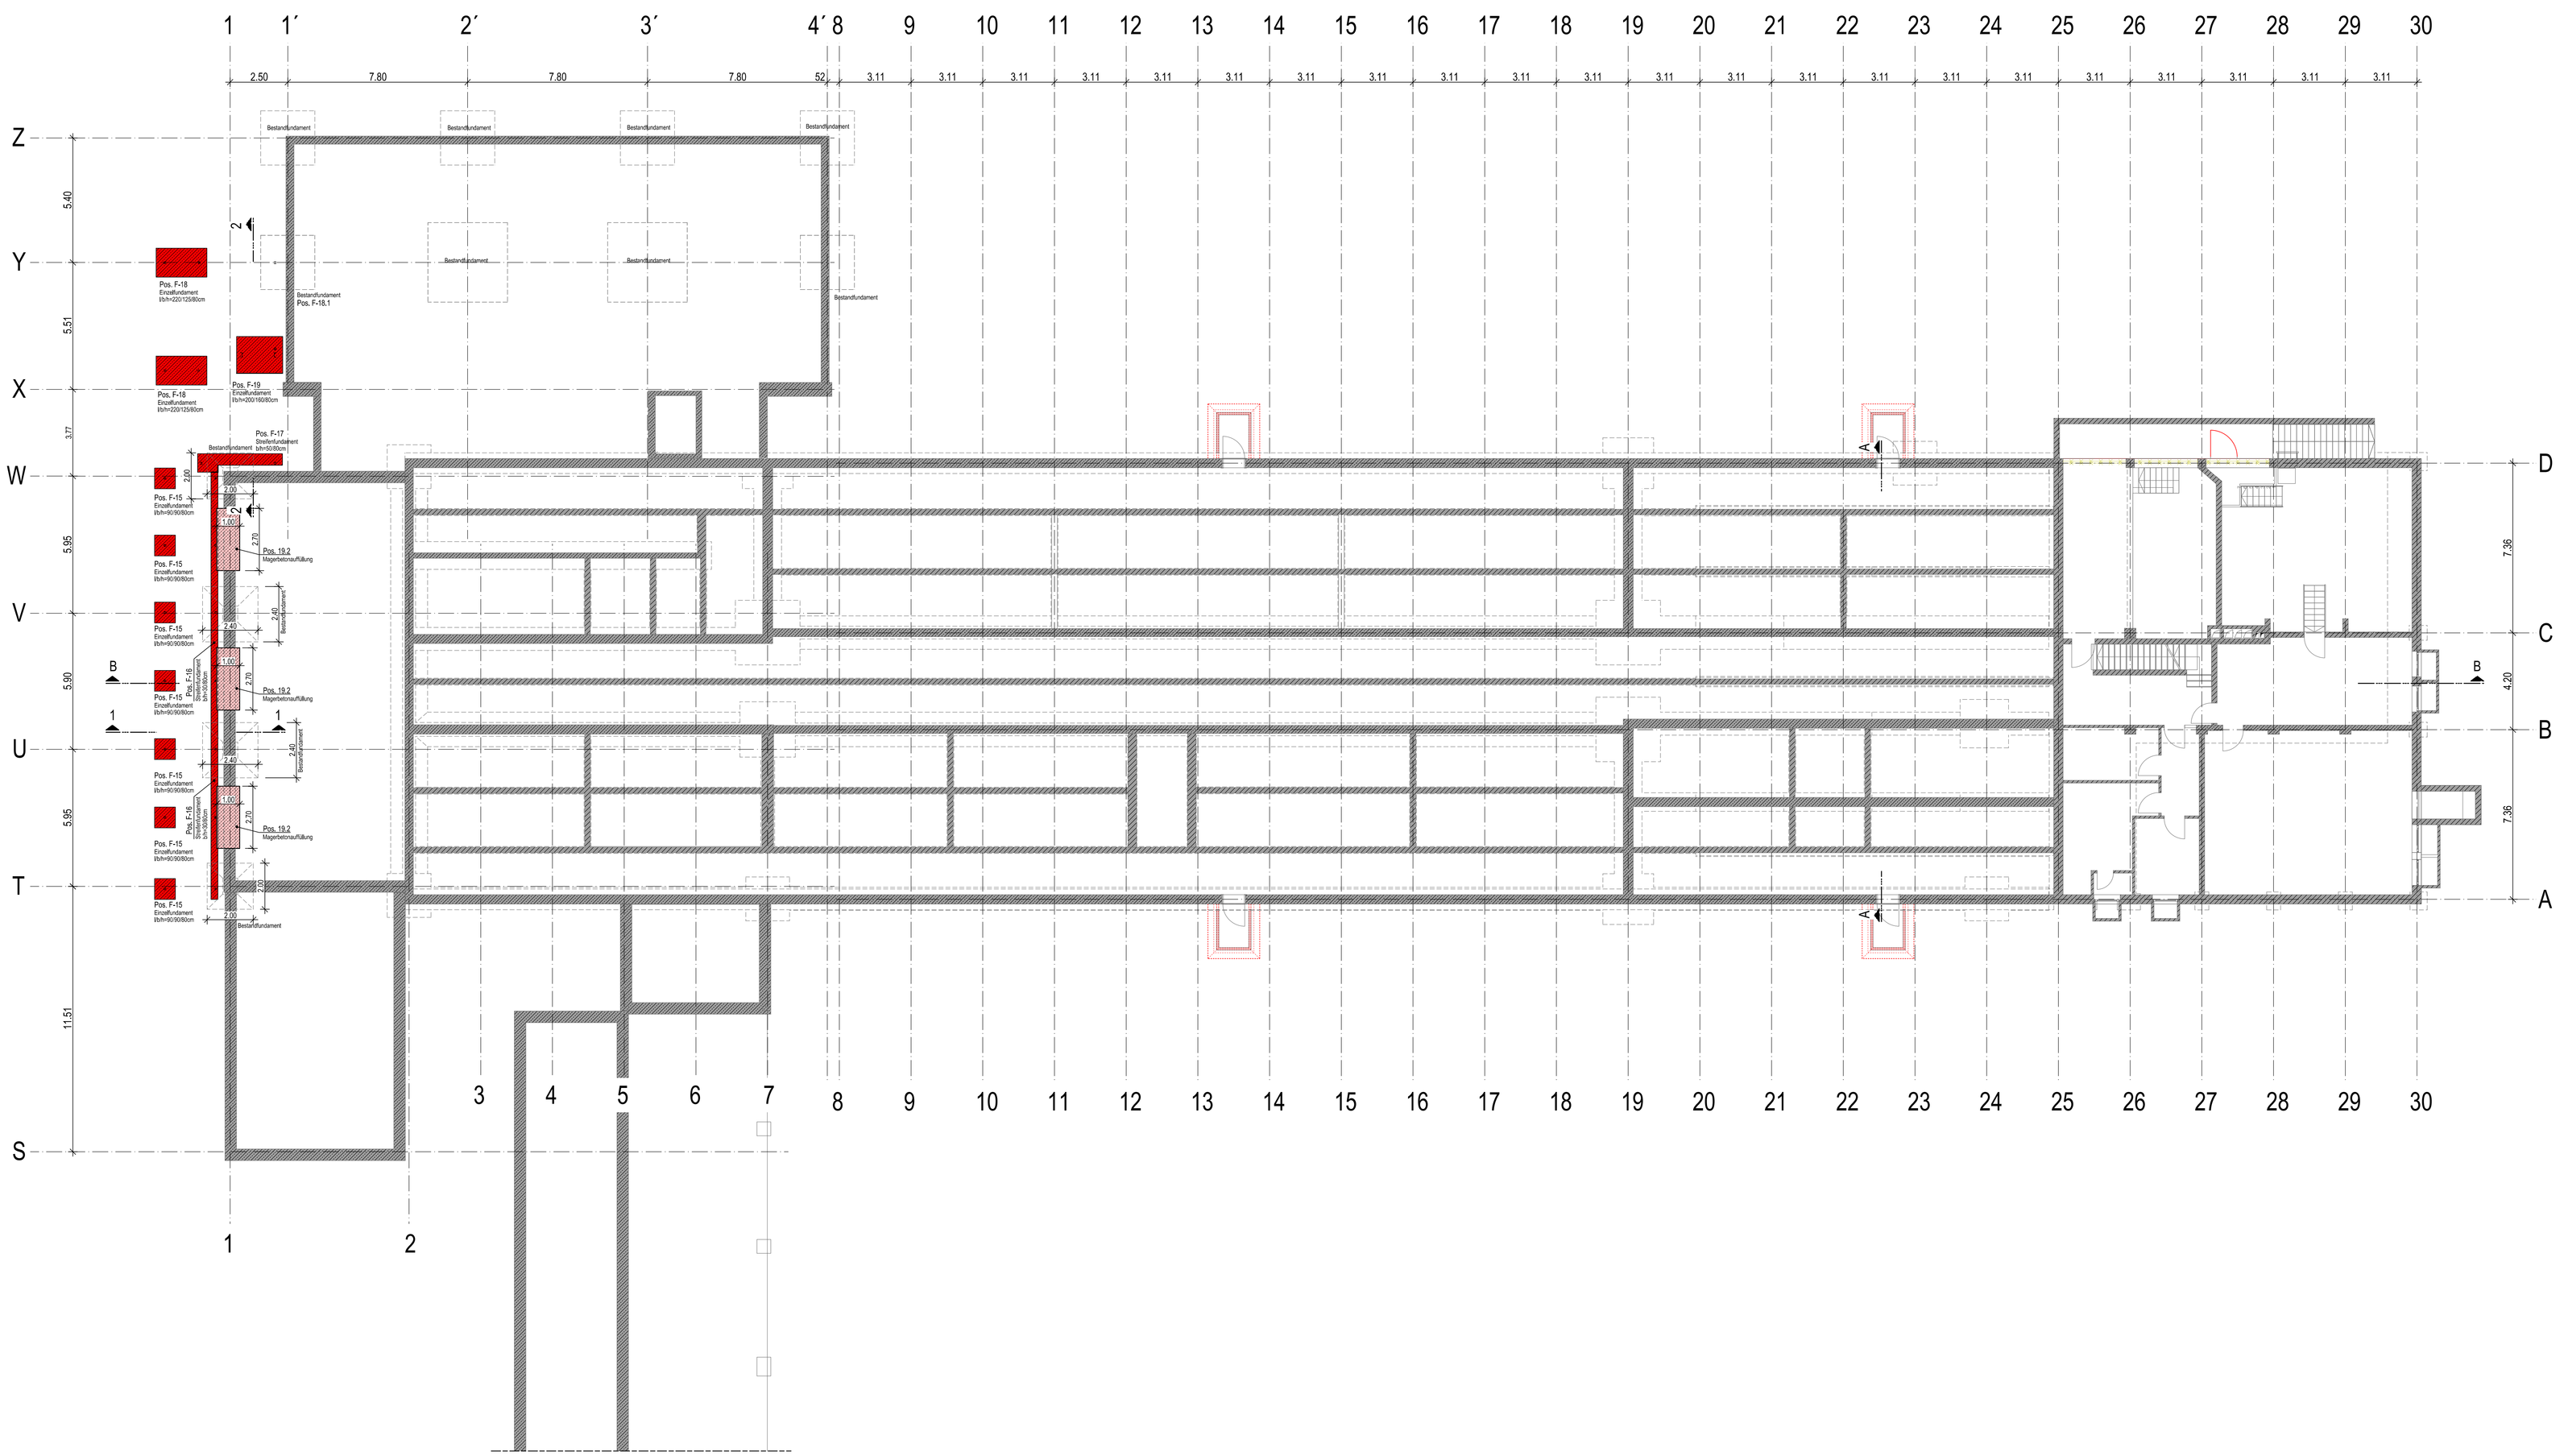


Stahlbeton (tragend)	
Mauerwerk (tragend)	
Mauerwerk (nichttragend)	
Abbruch - Mauerwerk	
Abbruch - Stahlbeton	
Neubau - Mauerwerk	
Neubau - Stahlbeton	
UZ	Unterzug
ÜZ	Überzug
UK	Unterkante
OK	Oberkante


Material und Bemerkungen siehe Plan WP_P_E3_GR-203

Alle Höhenkoten beziehen sich auf Bau-Null
BN ±0.00 = üNHN +57.93m

kein Ausführungsplan

INDEX	ÄNDERUNGEN	GEZ.	DATUM
02	mit geprüftem Plan gleichgestellt		13.10.2026
01	Konstruktion gem. aktueller Planung		10.09.2026

POSITIONSPLANUNG | WP | P | E0 | GR | 206 | 02

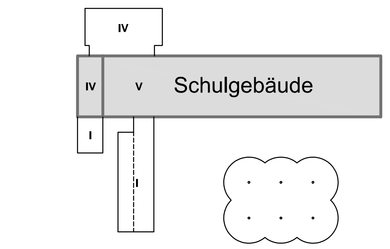

Energetische Sanierung
Hans-Böckler-Schulgebäude, Münster

BAUHERR
STADT MÜNSTER
Amt für Immobilienmanagement
Hoffschultestraße 25
48155 Münster

ARCHITEKTEN

TRAGWERKSPLANER

PLANINHALT
POSITIONSPLAN
Gründung

AUFTRAG	DATUM	MASSTAB	GEZ	BEARBEITET	PLANNUMMER	INDEX
A 148-22	08.01.2024	1:100			WP P E0 GR 206	02

H/B = 900 / 1400 (1.26m²) Allplan 2024