
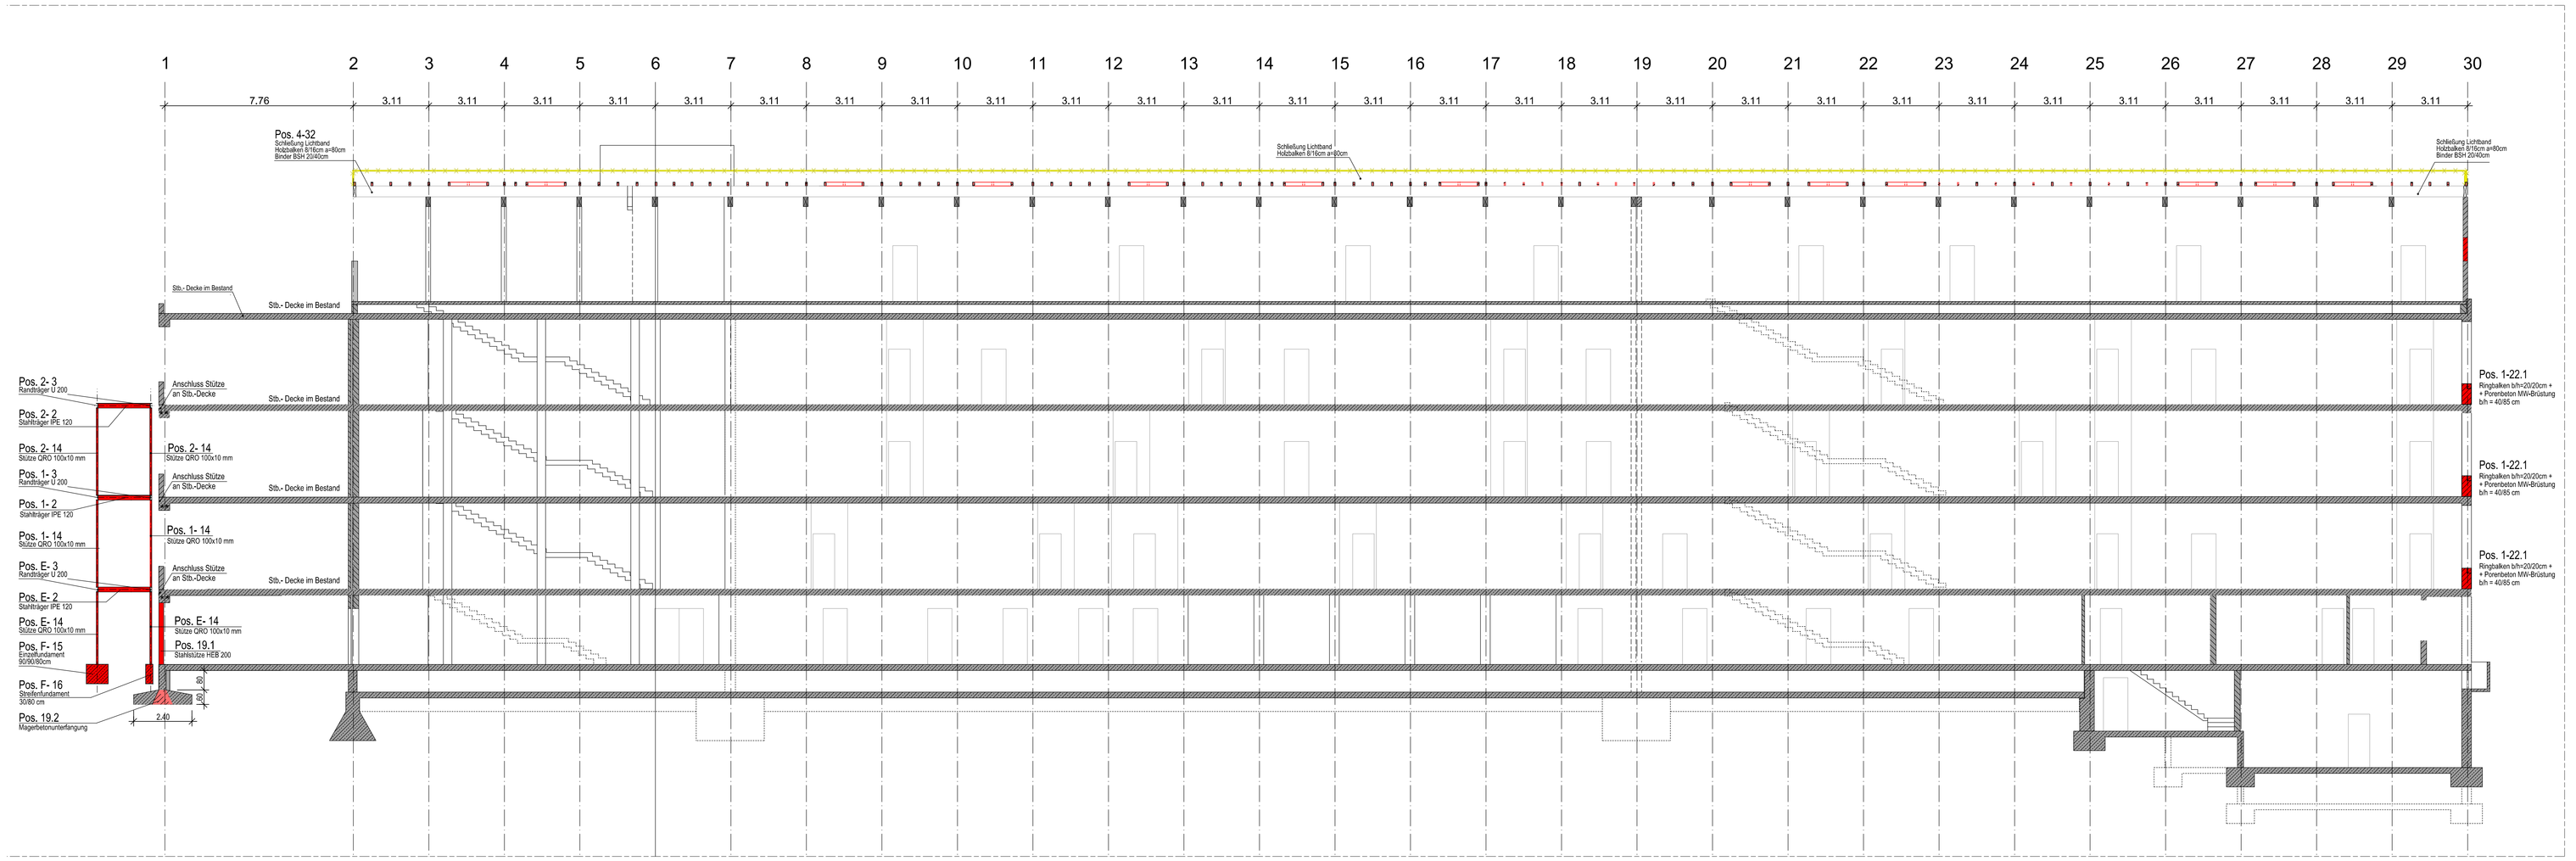


Schnitt B-B
(Gebäudeschnitt)

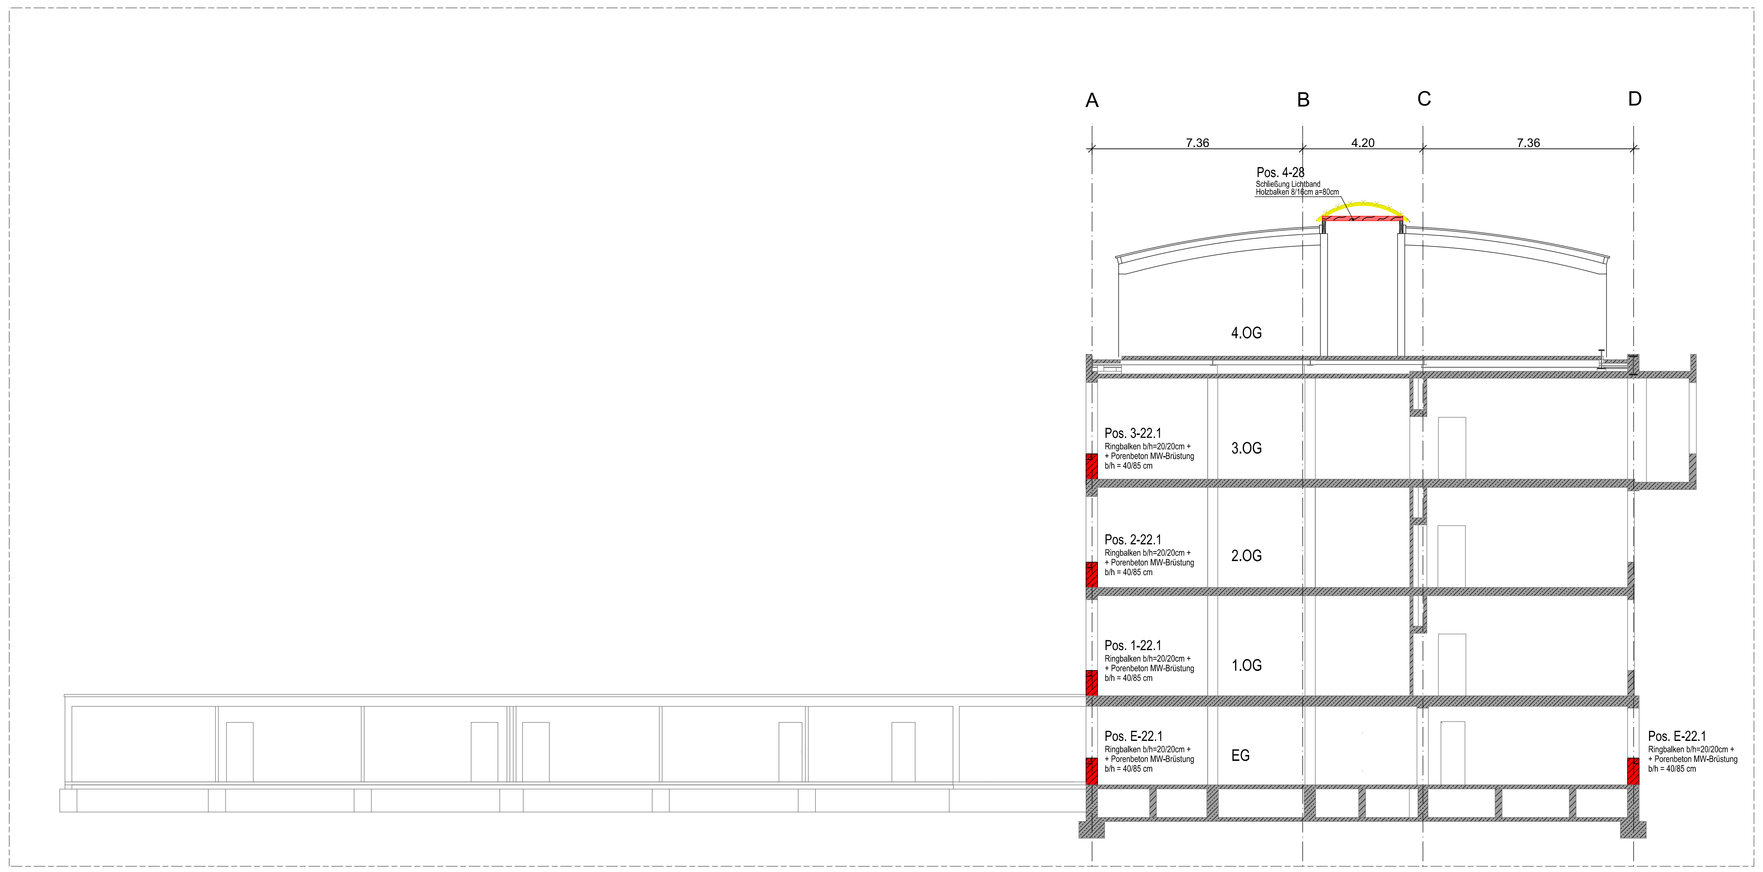

Schnitt A-A
(Gebäudeschnitt)


	Stahlbeton (tragend)
	Mauerwerk (tragend)
	Mauerwerk (nichttragend)
	Abbruch - Mauerwerk
	Abbruch - Stahlbeton
	Neubau - Mauerwerk
	Neubau - Stahlbeton
UZ	Unterzug
ÜZ	Überzug
UK	Unterkante
OK	Oberkante

Alle Höhenkoten beziehen sich auf Bau-Null
BN ±0.00 = üNHN +57.93m

kein Ausführungsplan

INDEX	ÄNDERUNGEN	GEZ	DATUM
04	mit geprüftem Plan gleichgestellt		13.10.2026
03	Korrekturen gem. aktueller Planung		10.09.2026
02	Umplanung gem. Architekten		23.04.2026
01	Anpassung an aktuelle Architekturplan		16.01.2026

POSITIONPLANUNG | WP | E | XX | GR | 205 | 04

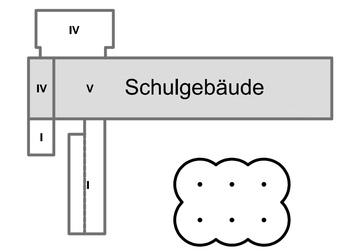

Energetische Sanierung
Hans-Böckler-Schulgebäude, Münster

BAUHERR
STADT MÜNSTER
Amt für Immobilienmanagement
Hoffschultestraße 25
48155 Münster

ARCHITEKTEN

TRAGWERKSPLANER

PLANINHALT
POSITIONPLAN
Schnitte

AUFTRAG	DATUM	MASSTAB	GEZ	BEARBEITET	PLANNUMMER	INDEX
A 148-22	08.01.2024	1:100			WP | E | XX | GR | 205	04