


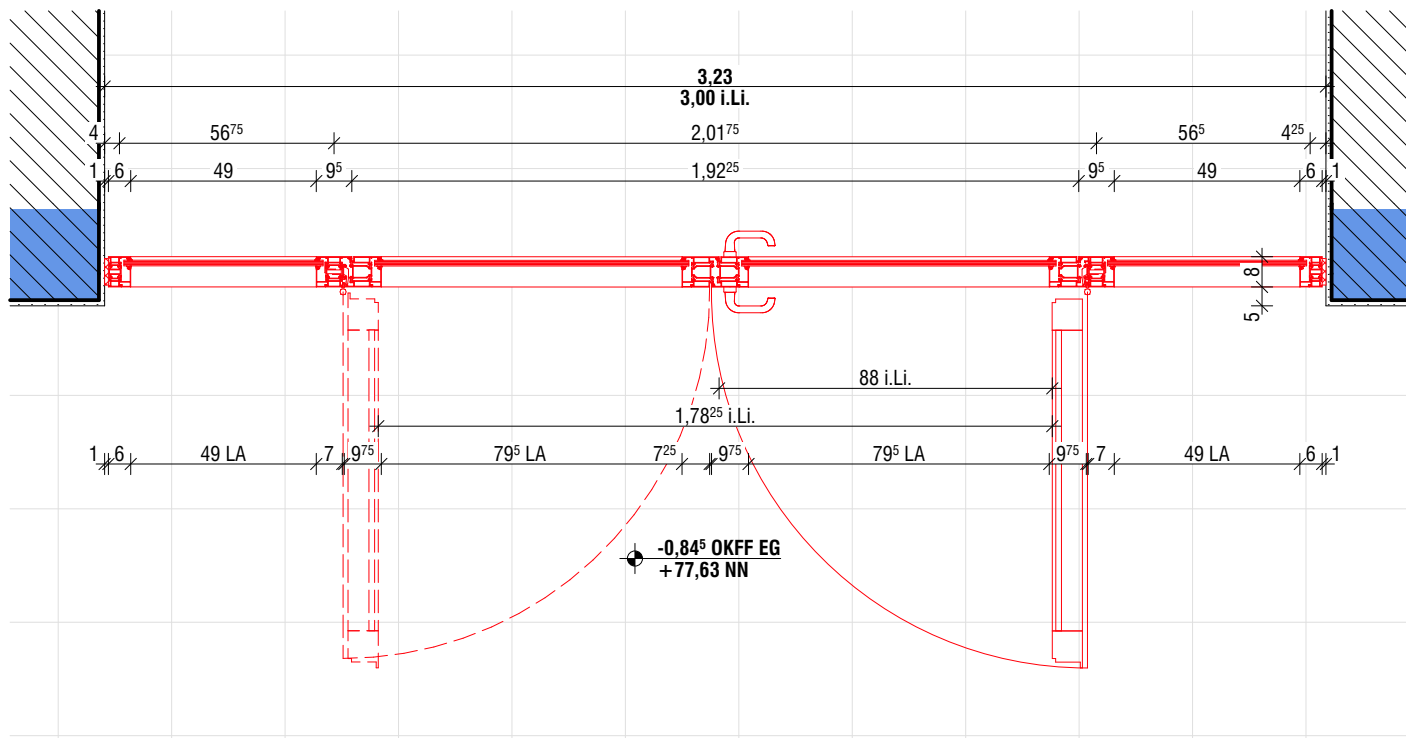

Änderungen/Ergänzungen	gez.	Datum	Index

ALLE MAßE SIND AM BAU ZU PRÜFEN. ABWEICHUNGEN SIND ANZUZEIGEN!

Planname	BS-Tür Bestand EG GR 1340 Innenwände	
Bauvorhaben	Erweiterungsneubau Gesamtschule Münster-West	
Bauort	Tilbecker Straße 26, 48169 Münster	
Bauherr	Stadt Münster, Amt für Immobilienmanagement Albersloher Weg 33, 48155 Münster	
Projekt-Nr.: 24019	Maßstab: 1:20	Plannummer incl. Index: 5_0_1340_06-
Gez.: MB	Blattgr.: Erstellung/Freigabe: 03.09.2026	Status: VORABZUG